


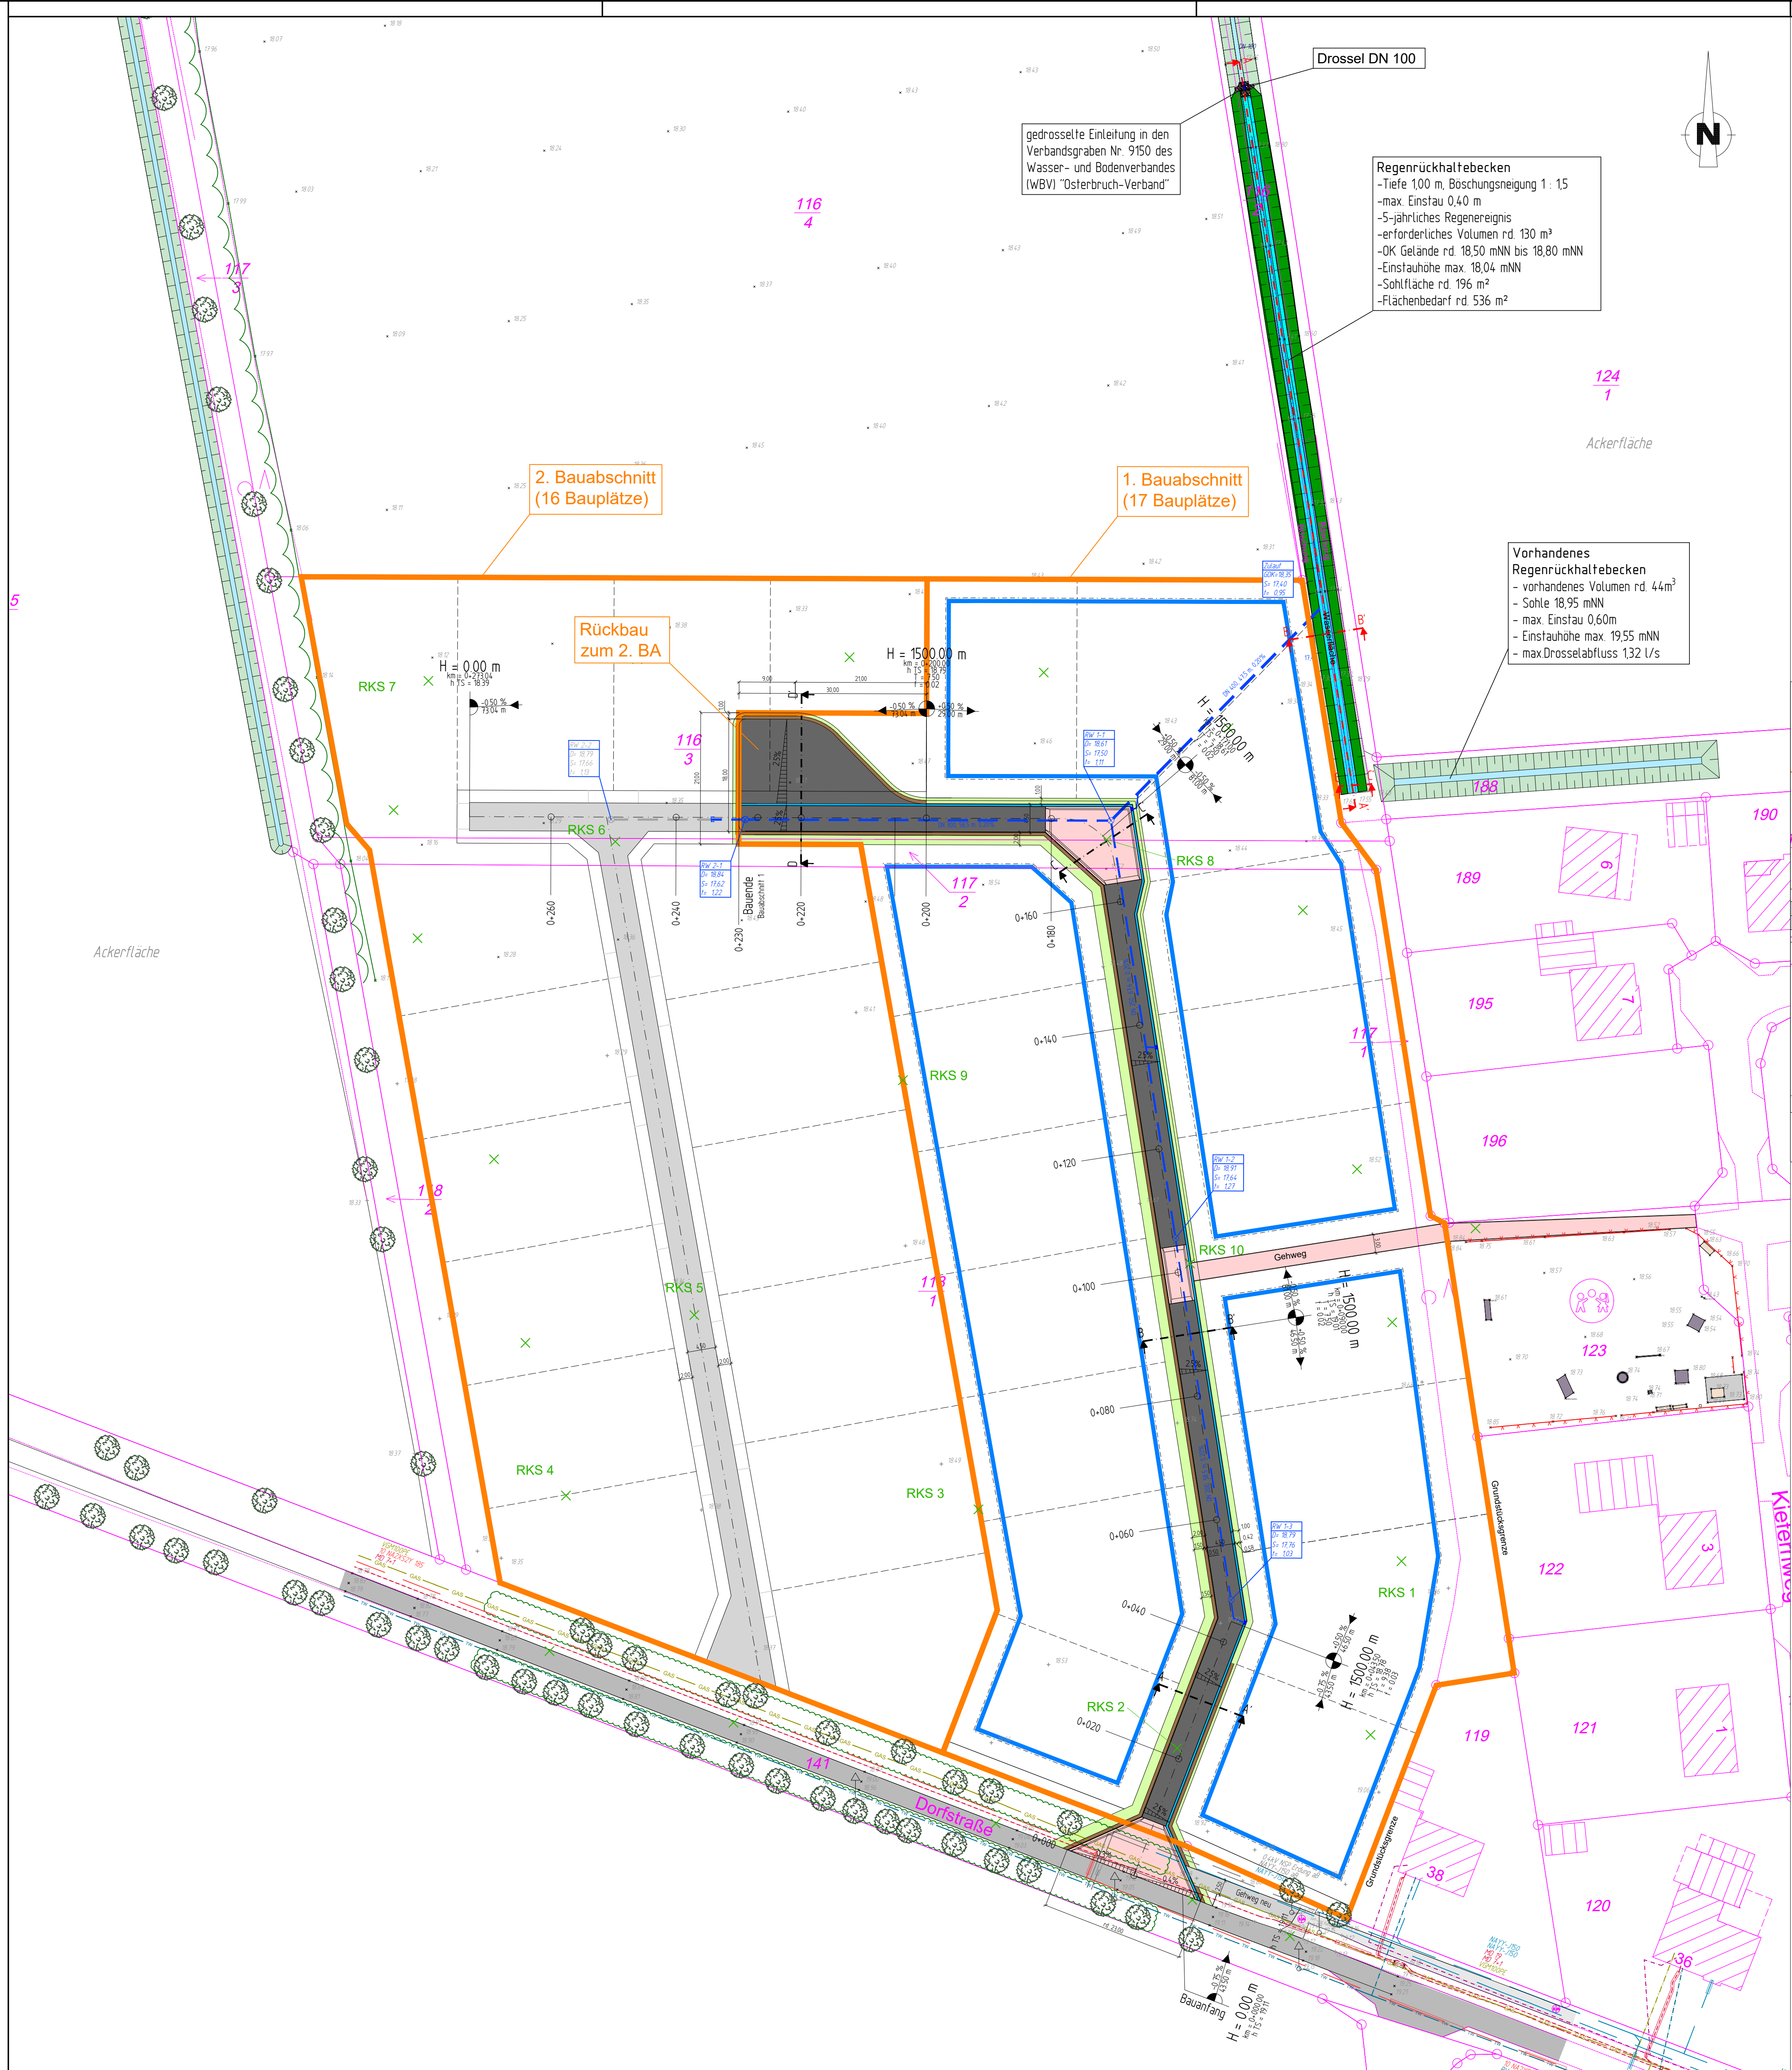

Legende

Bestand

- Gebäude
- Asphalt
- Graben
- Spielgeräte
- Sitzbank
- Höhe
- Zaun
- Gebusch
- Baum (Lage angenommen)
- Verkehrszeichen
- Rammkernsondierung

Planung

- Planstraße
- unbefestigt
- Pflaster
- Rinne
- Regenrückhaltebecken
- Böschungssicherung
- RW-Kanal
- Str-Ablauf
- entfällt

Neigungsbrechpunkt mit Angabe von Steigung in Prozent, Länge der Gefälle- und Steigungsstrecke


Fahrbahnquerneigung

Bau-km für Achspunkt

H = 4000,000 m
km = 0,000 km
h = 0,000 m
t = 25,420 s

0-500 000

0-500 000

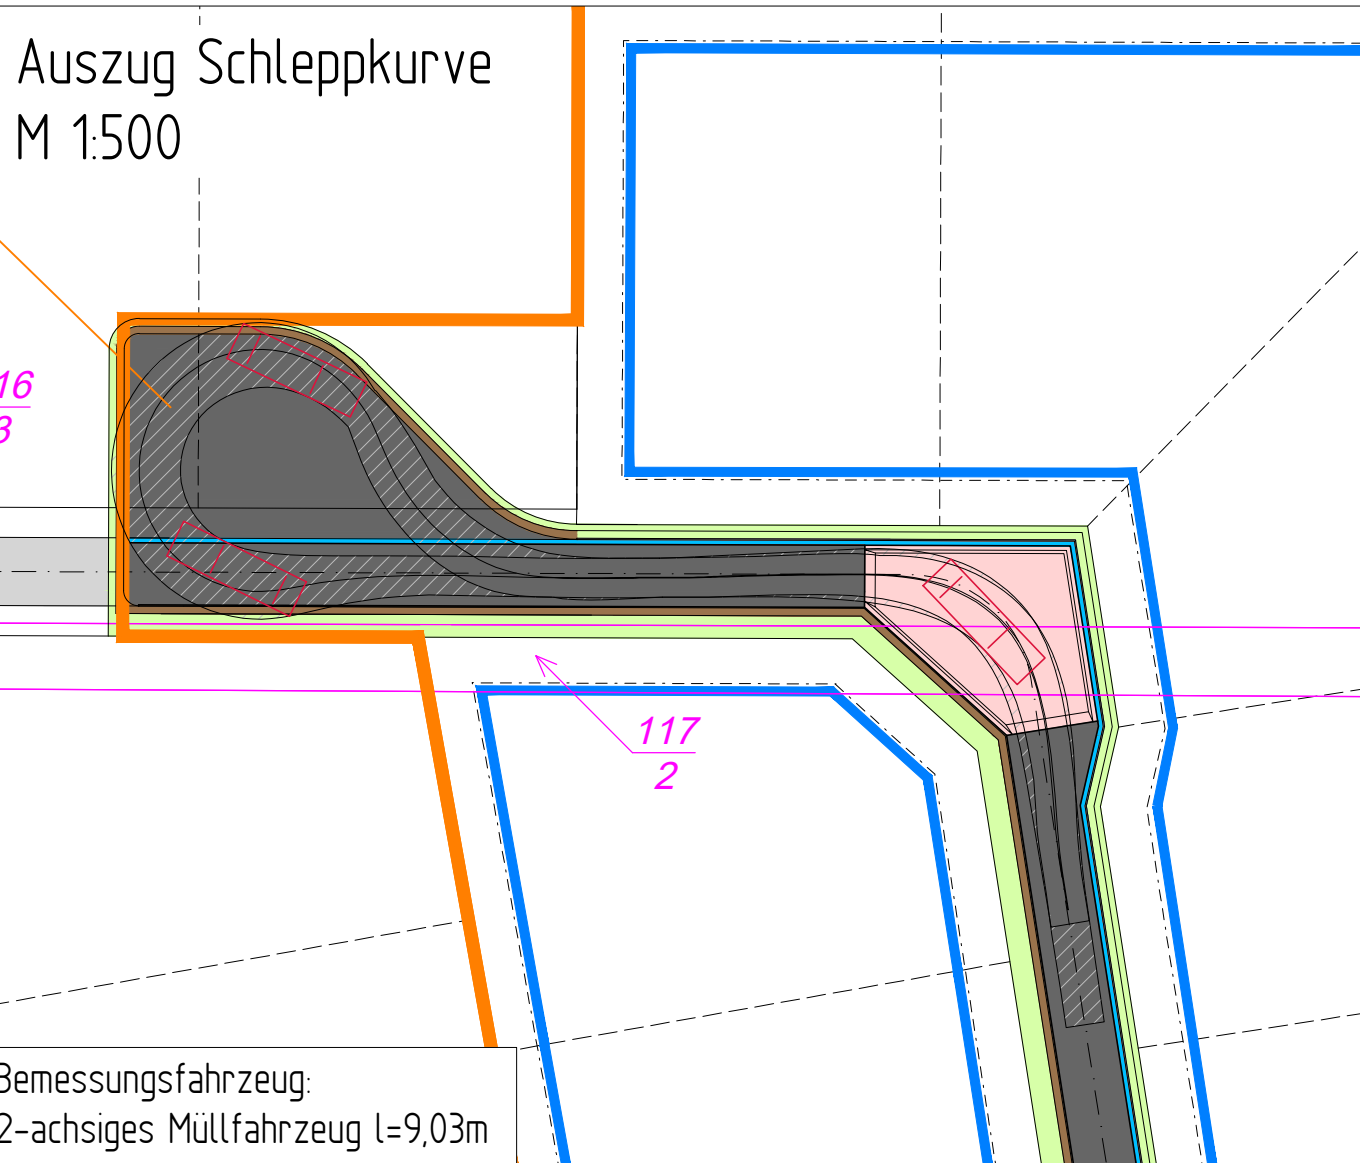

4			
3			
2			
1			
Index	Art der Änderung	Datum	Zeichen

Planung:

lindschulte
INGENIEURGESSELLSCHAFT FÜR DAS PROJEKT

LINDSCHULTE
Ingenieurgesellschaft mbH Emsland
Lohberg 10a • DE 49716 Meppen
Tel.: +49 59 31 / 9344 - 0
Fax: +49 59 31 / 9344 - 20
E-Mail: meppen@lindschulte.de
Internet: www.lindschulte.de

bearbeitet 12.05.2021 Langius
gezeichnet 07.04.2021 Langius
geprüft 07.04.2021 Rojer

Projekt-Nr.: **ATE136**

ENTWURFSPLANUNG

Auftraggeber:

Gemeinde Geeste
Am Rathaus 3
49744 Geeste

Bauort:

Gemarkung Bramhar,
Flur 3, Flurstücke 118/1, 116/3, 116/2
49744 Geeste

Projekt:

Erschließung BG "Nördlich des kleinen Kienmoor" im OT Bramhar

Planarstellung:

Lageplan

Plan-Bez.: E-5.04

Maßstab: 1:500

Anlage: - **Index:** -

Blatt-Nr.: 1/1

LINDSCHULTE Ingenieurgesellschaft mbH Emsland
Meppen, den

im Auftrag:

Bauherr/ Auftraggeber
Ort:, den

im Auftrag: