


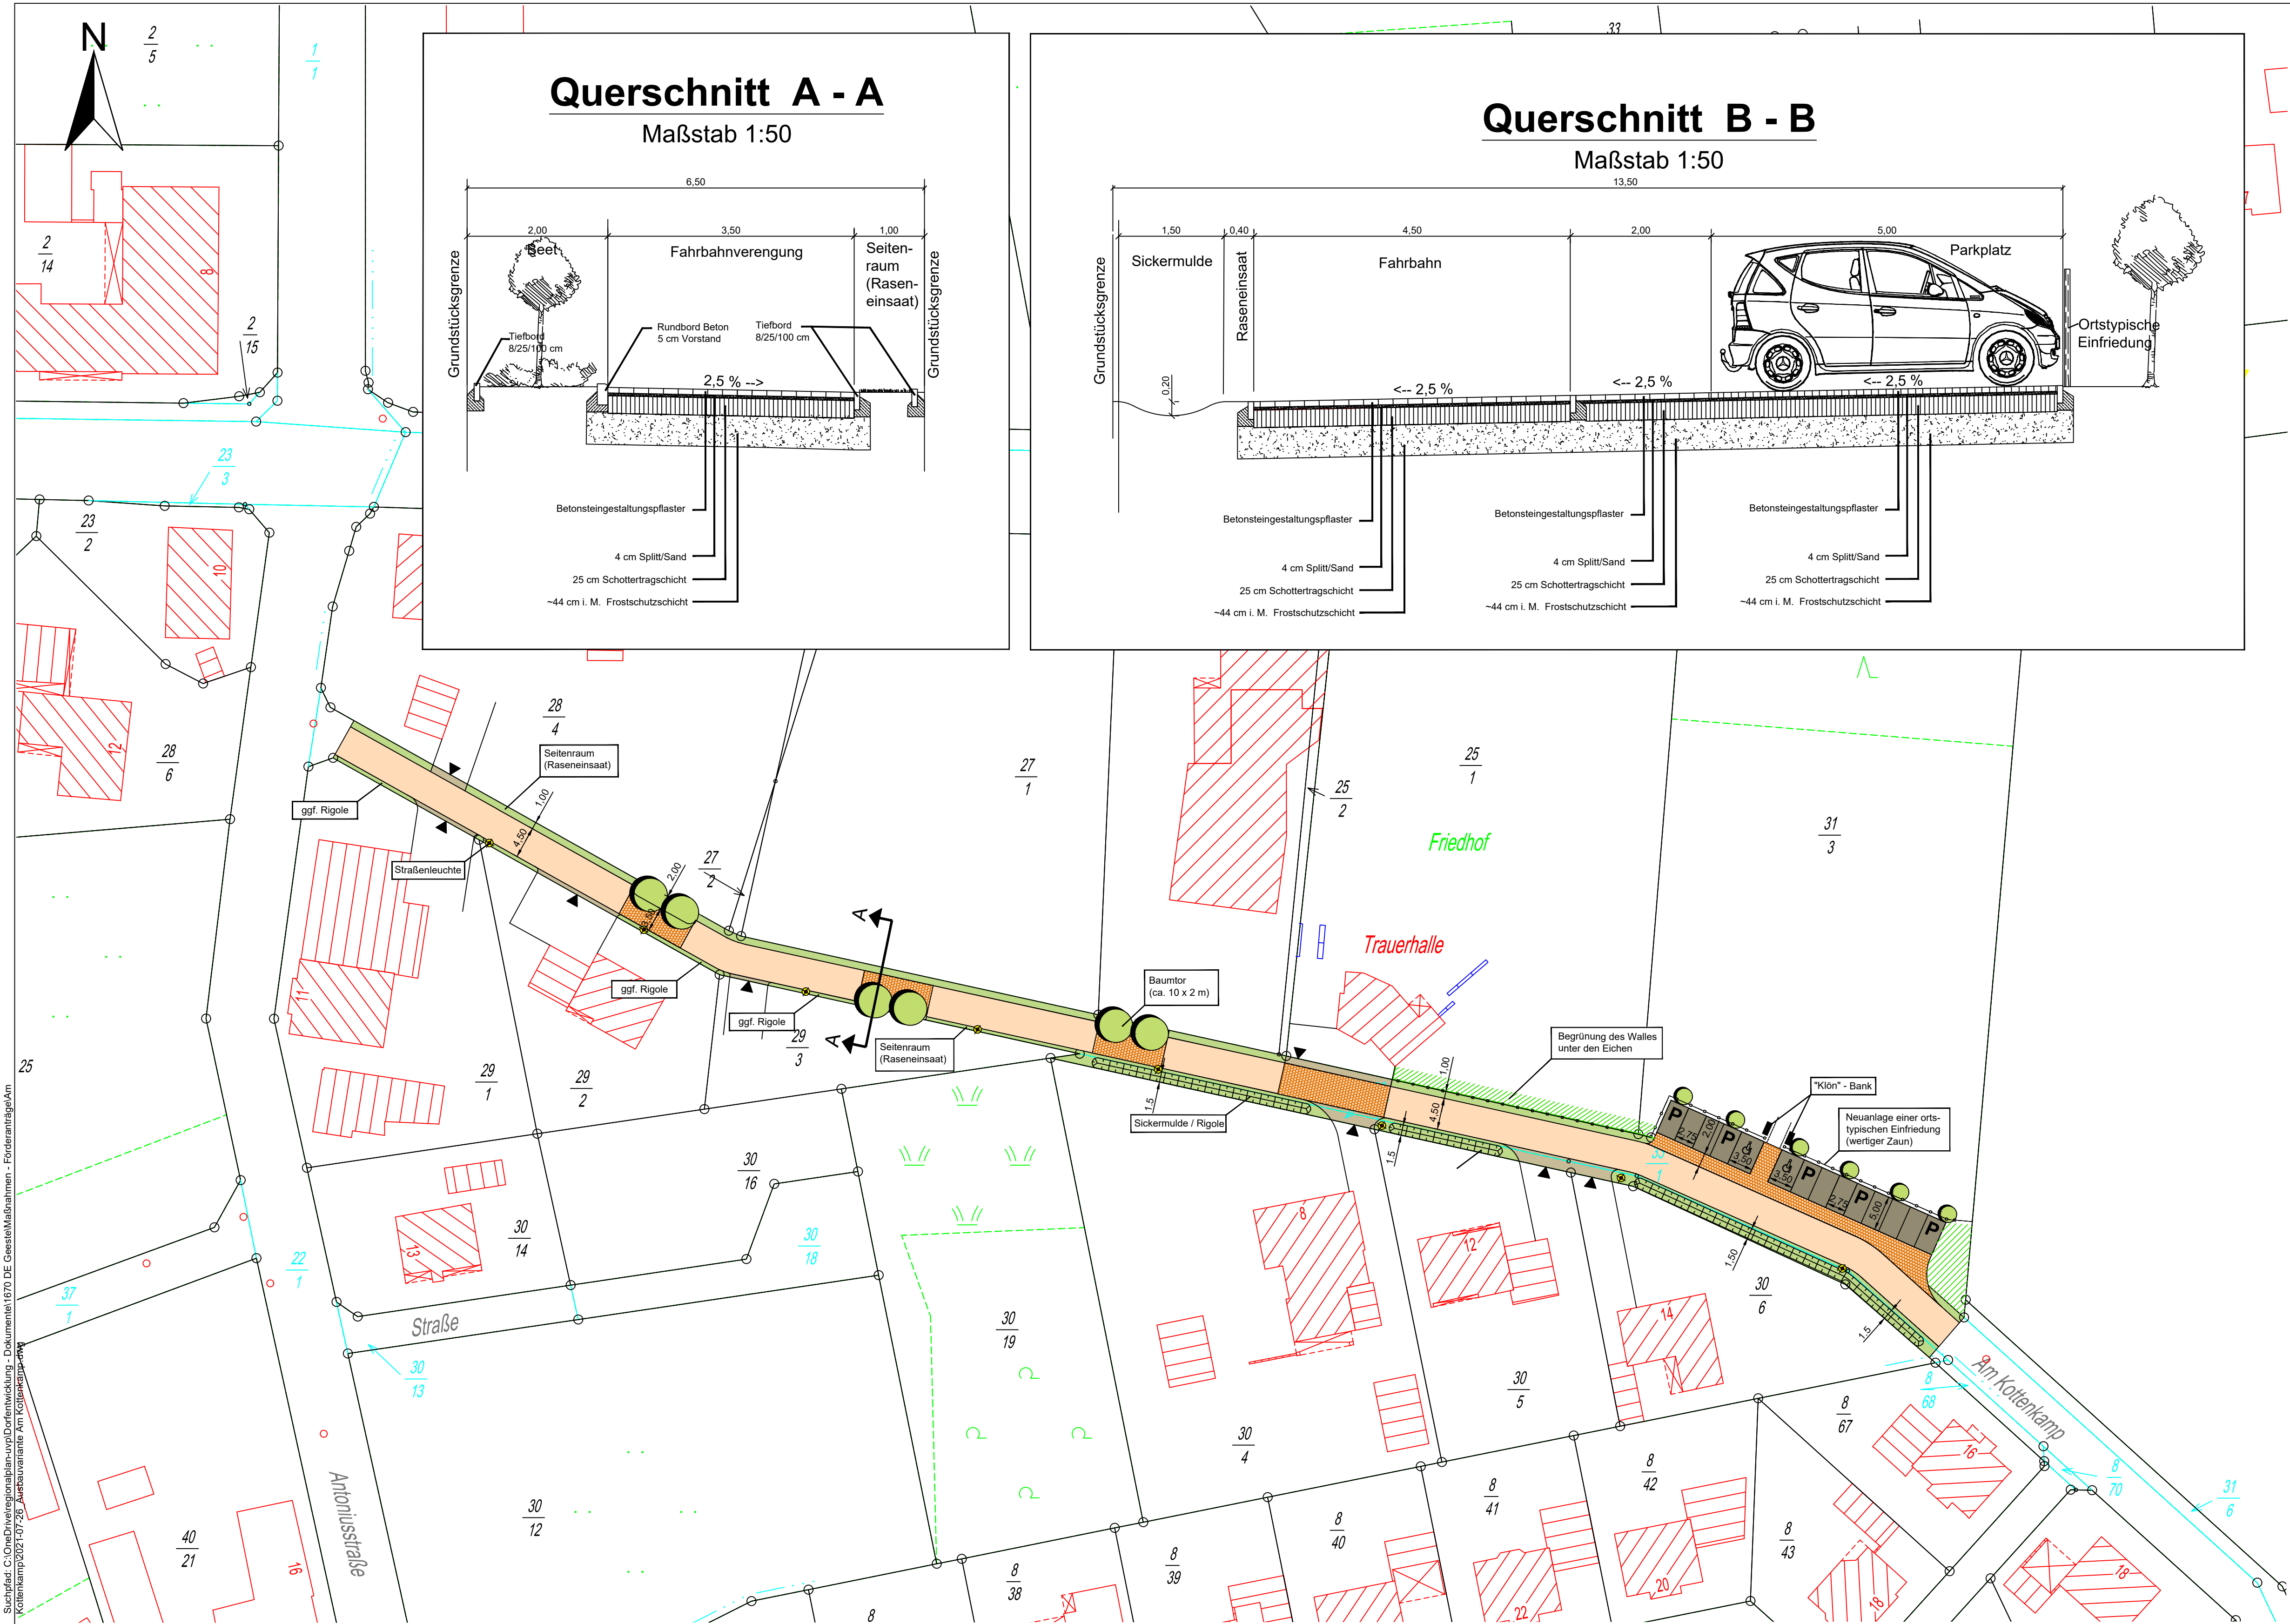

LGLN Quelle: Auszug aus den Geobasisdaten der Niedersächsischen Vermessungs- und Katasterverwaltung © 2021

Nr.	Art der Änderung oder Ergänzung	Datum	Zeichen

regionalplan & uvp

planungsbüro peter stelzer GmbH
Grulandstraße 2 • 49832 Freen
Tel.: 05902 503702-0 • Fax: 05902 503702-33

bearbeitet: jtgezeichnet: svDatum: 26.07.2021

Dorftypische Sanierung der Straße "Am Kottenkamp"

Lageplan / Variante 1
-Vorentwurf-

Maßstab: 1 : 500

Blatt Nr.: 1

Unterlage:

Auftraggeber:**Gemeinde Geeste**
Am Rathaus 3
49744 Geeste-Dalum