


Zeichenerklärung

Bestand	Planung
	Asphalt
	Pflaster
	Pflasteranpassung (Zufahrten)
	Rinne
	Mulde
	unbefestigt
	Baumtor

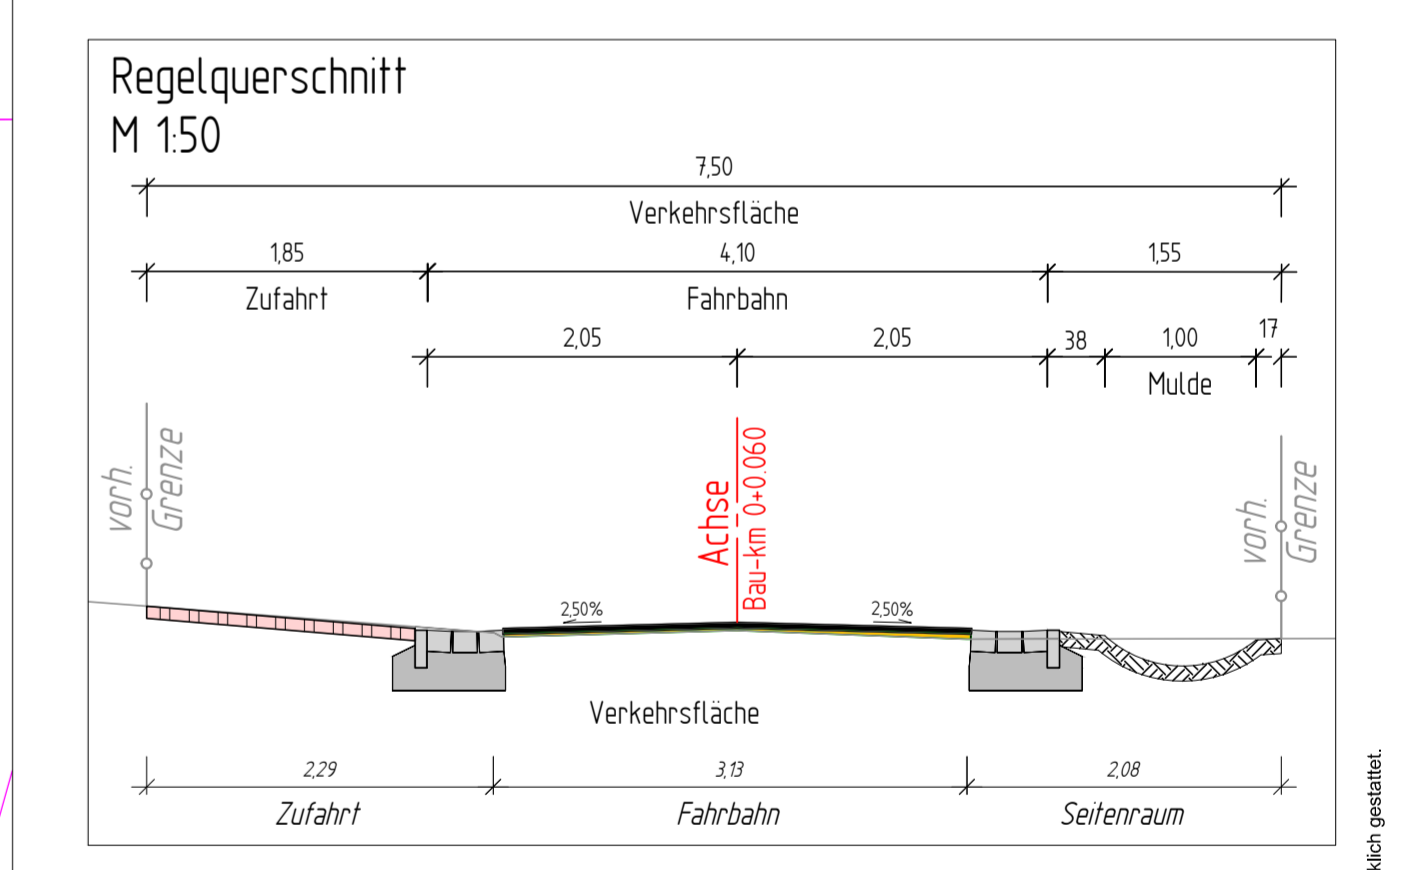

4			
3			
2			
1		xx.xx.20xx	V. Name
Index	Art der Änderung	Datum	Zeichen

<p>Planung:</p>	<p>bearbeitet 11.03.2020</p> <p>gezeichnet 11.03.2020</p> <p>geprüft 11.03.2020</p> <p>Projekt-Nr.: ATE120</p>
<p>Geeste</p> <p>Am Rathaus 3 49744 Geeste-Datum</p>	<p>Bauort: Im Sande 49744 Geeste OT Klein Hessepe</p>
<p>Projekt: Endausbau "Im Sande"</p>	
<p>Planungsstellung: Lageplan - Planung -</p>	<p>Plan-Bez.: E-5.04</p> <p>Maßstab: 1:250</p> <p>Anlage: xx</p> <p>Blatt-Nr.: 1/1</p>
<p>LINDSCHULTE Ingenieurgesellschaft mbH Erlangen Meppen, den</p>	<p>Bauherr: Auftraggeber Ort:, den</p>