


- Legende:**
- Kein Veränderungsbedarf
 - Umzufunktionierende Räume
 - Sanierungsbedürftige Räume
 - Freie Räume
 - Bestand
 - Mauerwerk neu
 - Planung
 - Abbruch

Planung: 	LINDSCHULTE Ingenieurgesellschaft mbH Emsland Löhberg 10a • DE 49716 Meppen Tel.: +49 59 31 / 9344 - 0 Fax: +49 59 31 / 9344 - 20 E-Mail: mpeppen@lindschulte.de Internet: www.lindschulte.de	bearbeitet 03.03.2020 J. Wehlage gezeichnet 13.02.2020 M. Leigers geprüft 28.02.2020 U. Krieger Projekt-Nr.: <p style="text-align: center;">AHE652</p>
ENTWURFSPLANUNG		
Auftraggeber: Kirchengemeinde St. Nikolaus Pfarrer-Wekenborg-Straße 24 49744 Geeste - Gr. Hesepe	Bauort: Gemarkung Groß Hesepe, Flur 7, Flurstück 207, Raiffeisenstraße 15, 49744 Geeste - Gr. Hesepe	
Projekt: <p style="font-size: 1.2em;">Umbau Kindergarten</p>		
Plandarstellung: <p style="font-size: 1.2em;">Grundriss Erdgeschoss</p>	Plan-Bez.: E-3.01 Maßstab: 1:100 Anlage: xx Index: - Blatt-Nr.: 1/1	
LINDSCHULTE Ingenieurgesellschaft mbH Emsland Meppen, den		Bauherr/ Auftraggeber Ort: den
im Auftrage:		im Auftrage:

Grundriss Erdgeschoss


Layout: E-3.01 Grundriss EG

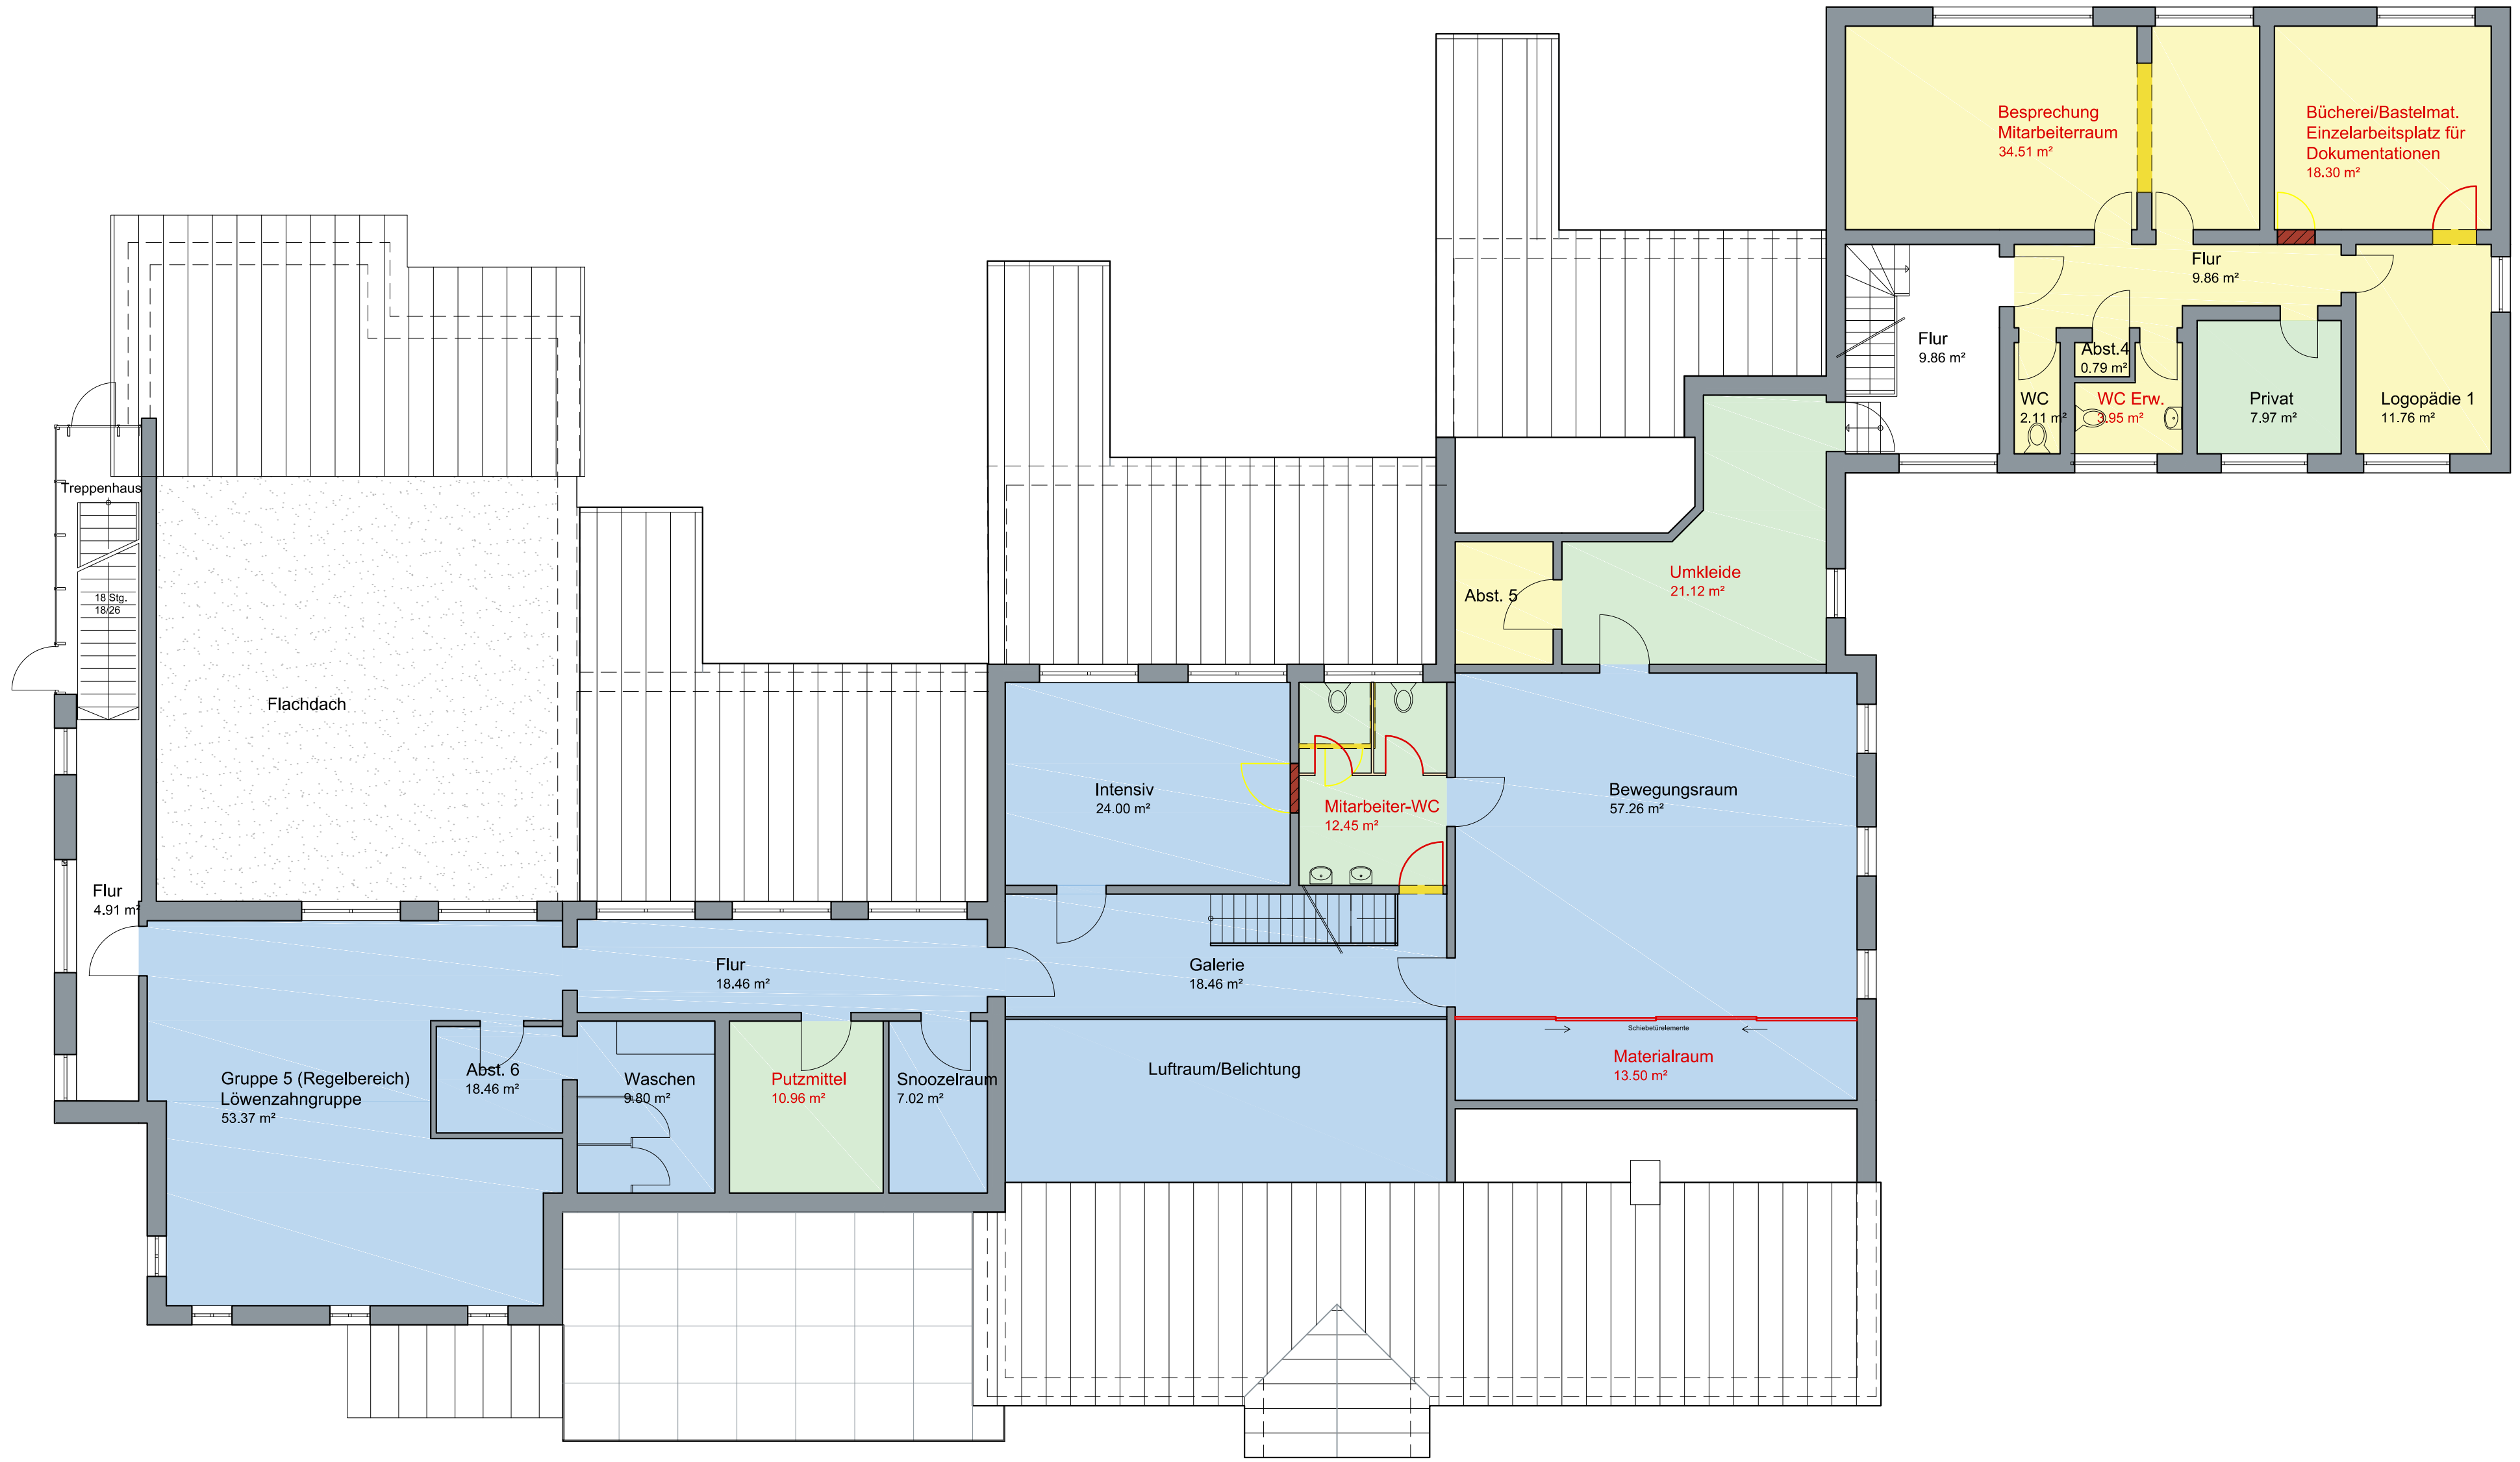

Grundriss Obergeschoss

Legende:

- Kein Veränderungsbedarf
- Umzufunktionierende Räume
- Sanierungsbedürftige Räume
- Freie Räume
- Bestand
- Mauerwerk neu
- Planung
- Abbruch

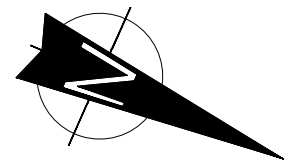

	LINDSCHULTE Ingenieurgesellschaft mbH Emsland Lohberg 10a • DE 49716 Meppen Tel.: +49 59 31 / 9344 - 0 Fax: +49 59 31 / 9344 - 20 E-Mail: meppen@lindschulte.de Internet: www.lindschulte.de	bearbeitet 28.02.2020 J. Wehlage gezeichnet 13.02.2020 M. Leigers geprüft 13.02.2020 U. Krieger
	Projekt-Nr.: AHE652	

ENTWURFSPLANUNG	
Auftraggeber: Kirchengemeinde St. Nikolaus Pfarrer-Wekenborg-Straße 24 49744 Geeste - Gr. Hesepe	Bauort: Gemarkung Groß Hesepe, Flur 7, Flurstück 207, Raiffeisenstraße 15, 49744 Geeste - Gr. Hesepe

Projekt: Umbau Kindergarten

Plandarstellung: Grundriss Obergeschoss	Plan-Bez.: E-3.02 Maßstab: 1:100
Anlage: xx Blatt-Nr.: 1/1	Index: -

LINDSCHULTE Ingenieurgesellschaft mbH Emsland Meppen, den	Bauherr/ Auftraggeber Ort: den
im Auftrage:	im Auftrage:

Layout: E-3.02 Grundriss OG

© LINDSCHULTE Ingenieurgesellschaft mbH Emsland; Weitergabe sowie Vervielfältigung dieses Dokuments, Verwertung und Mitteilung seines Inhalts sind verboten, soweit nicht ausdrücklich gestattet.