
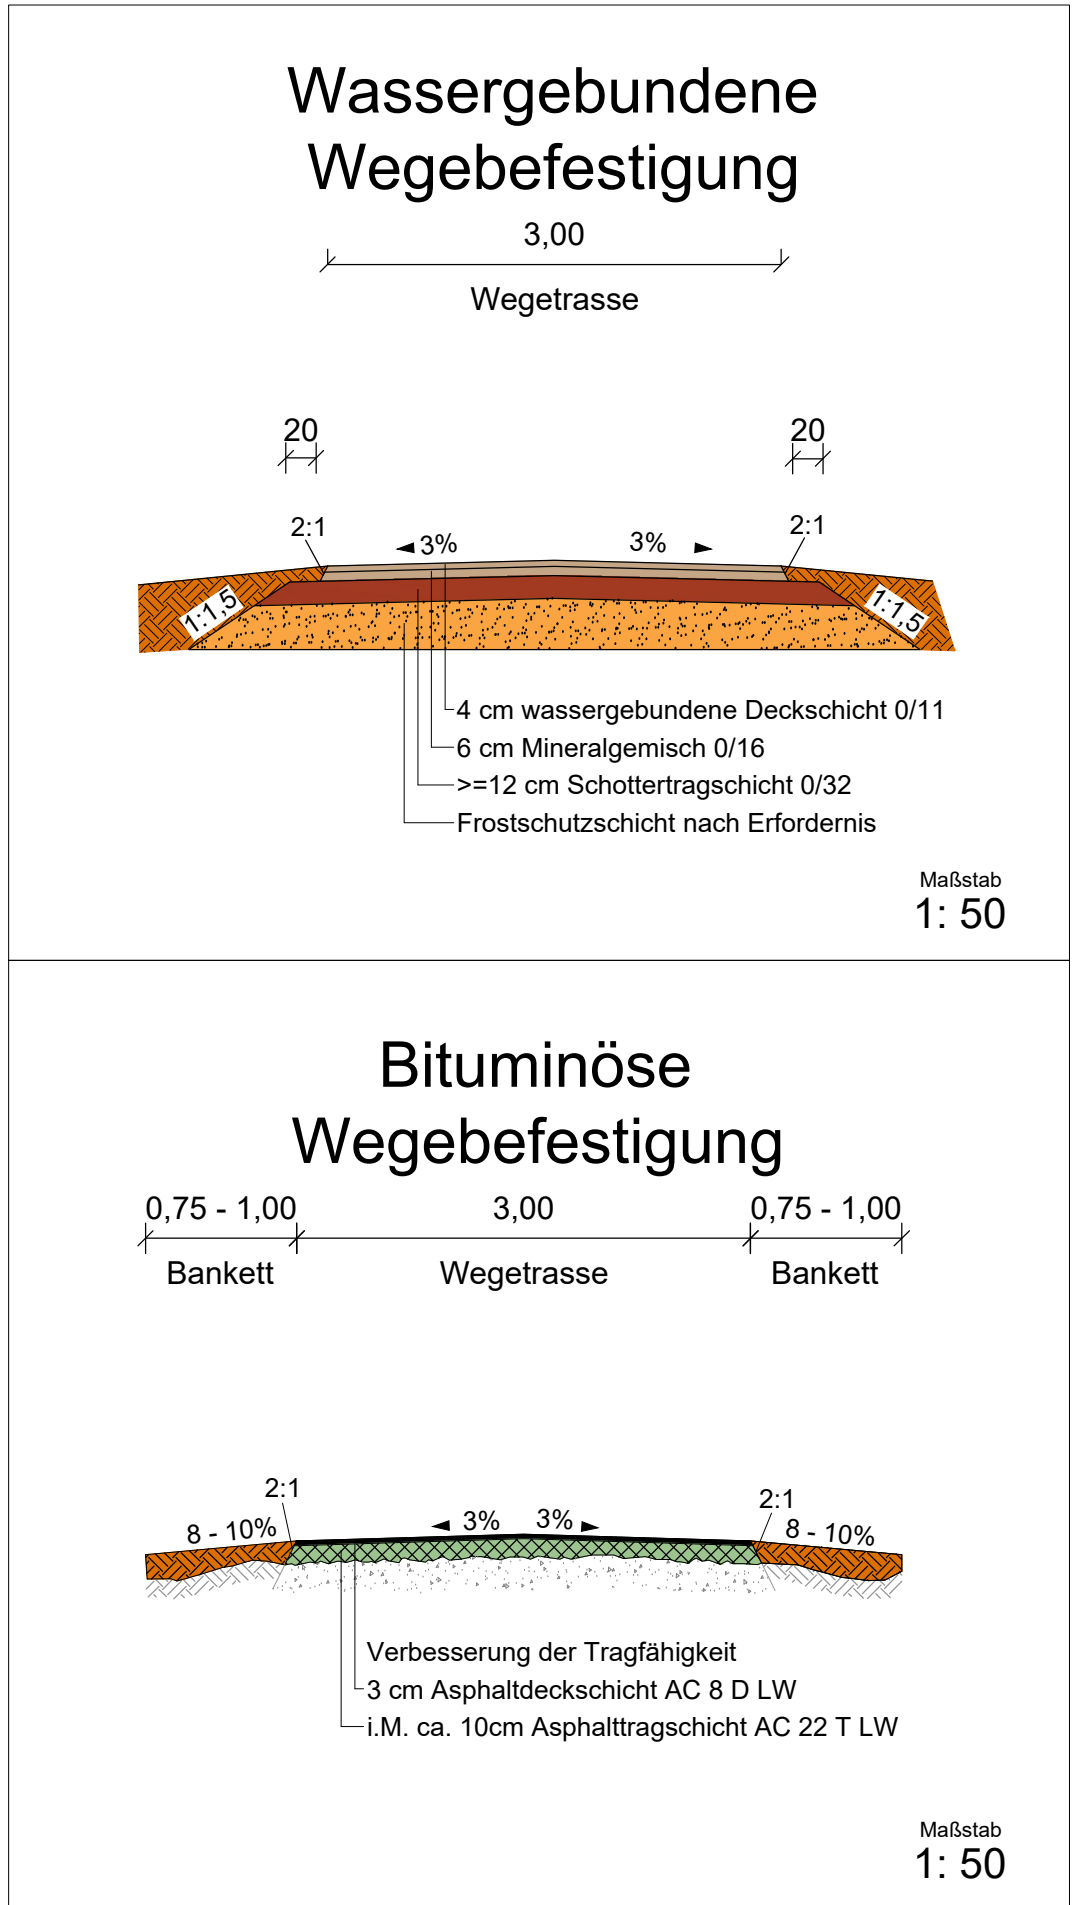


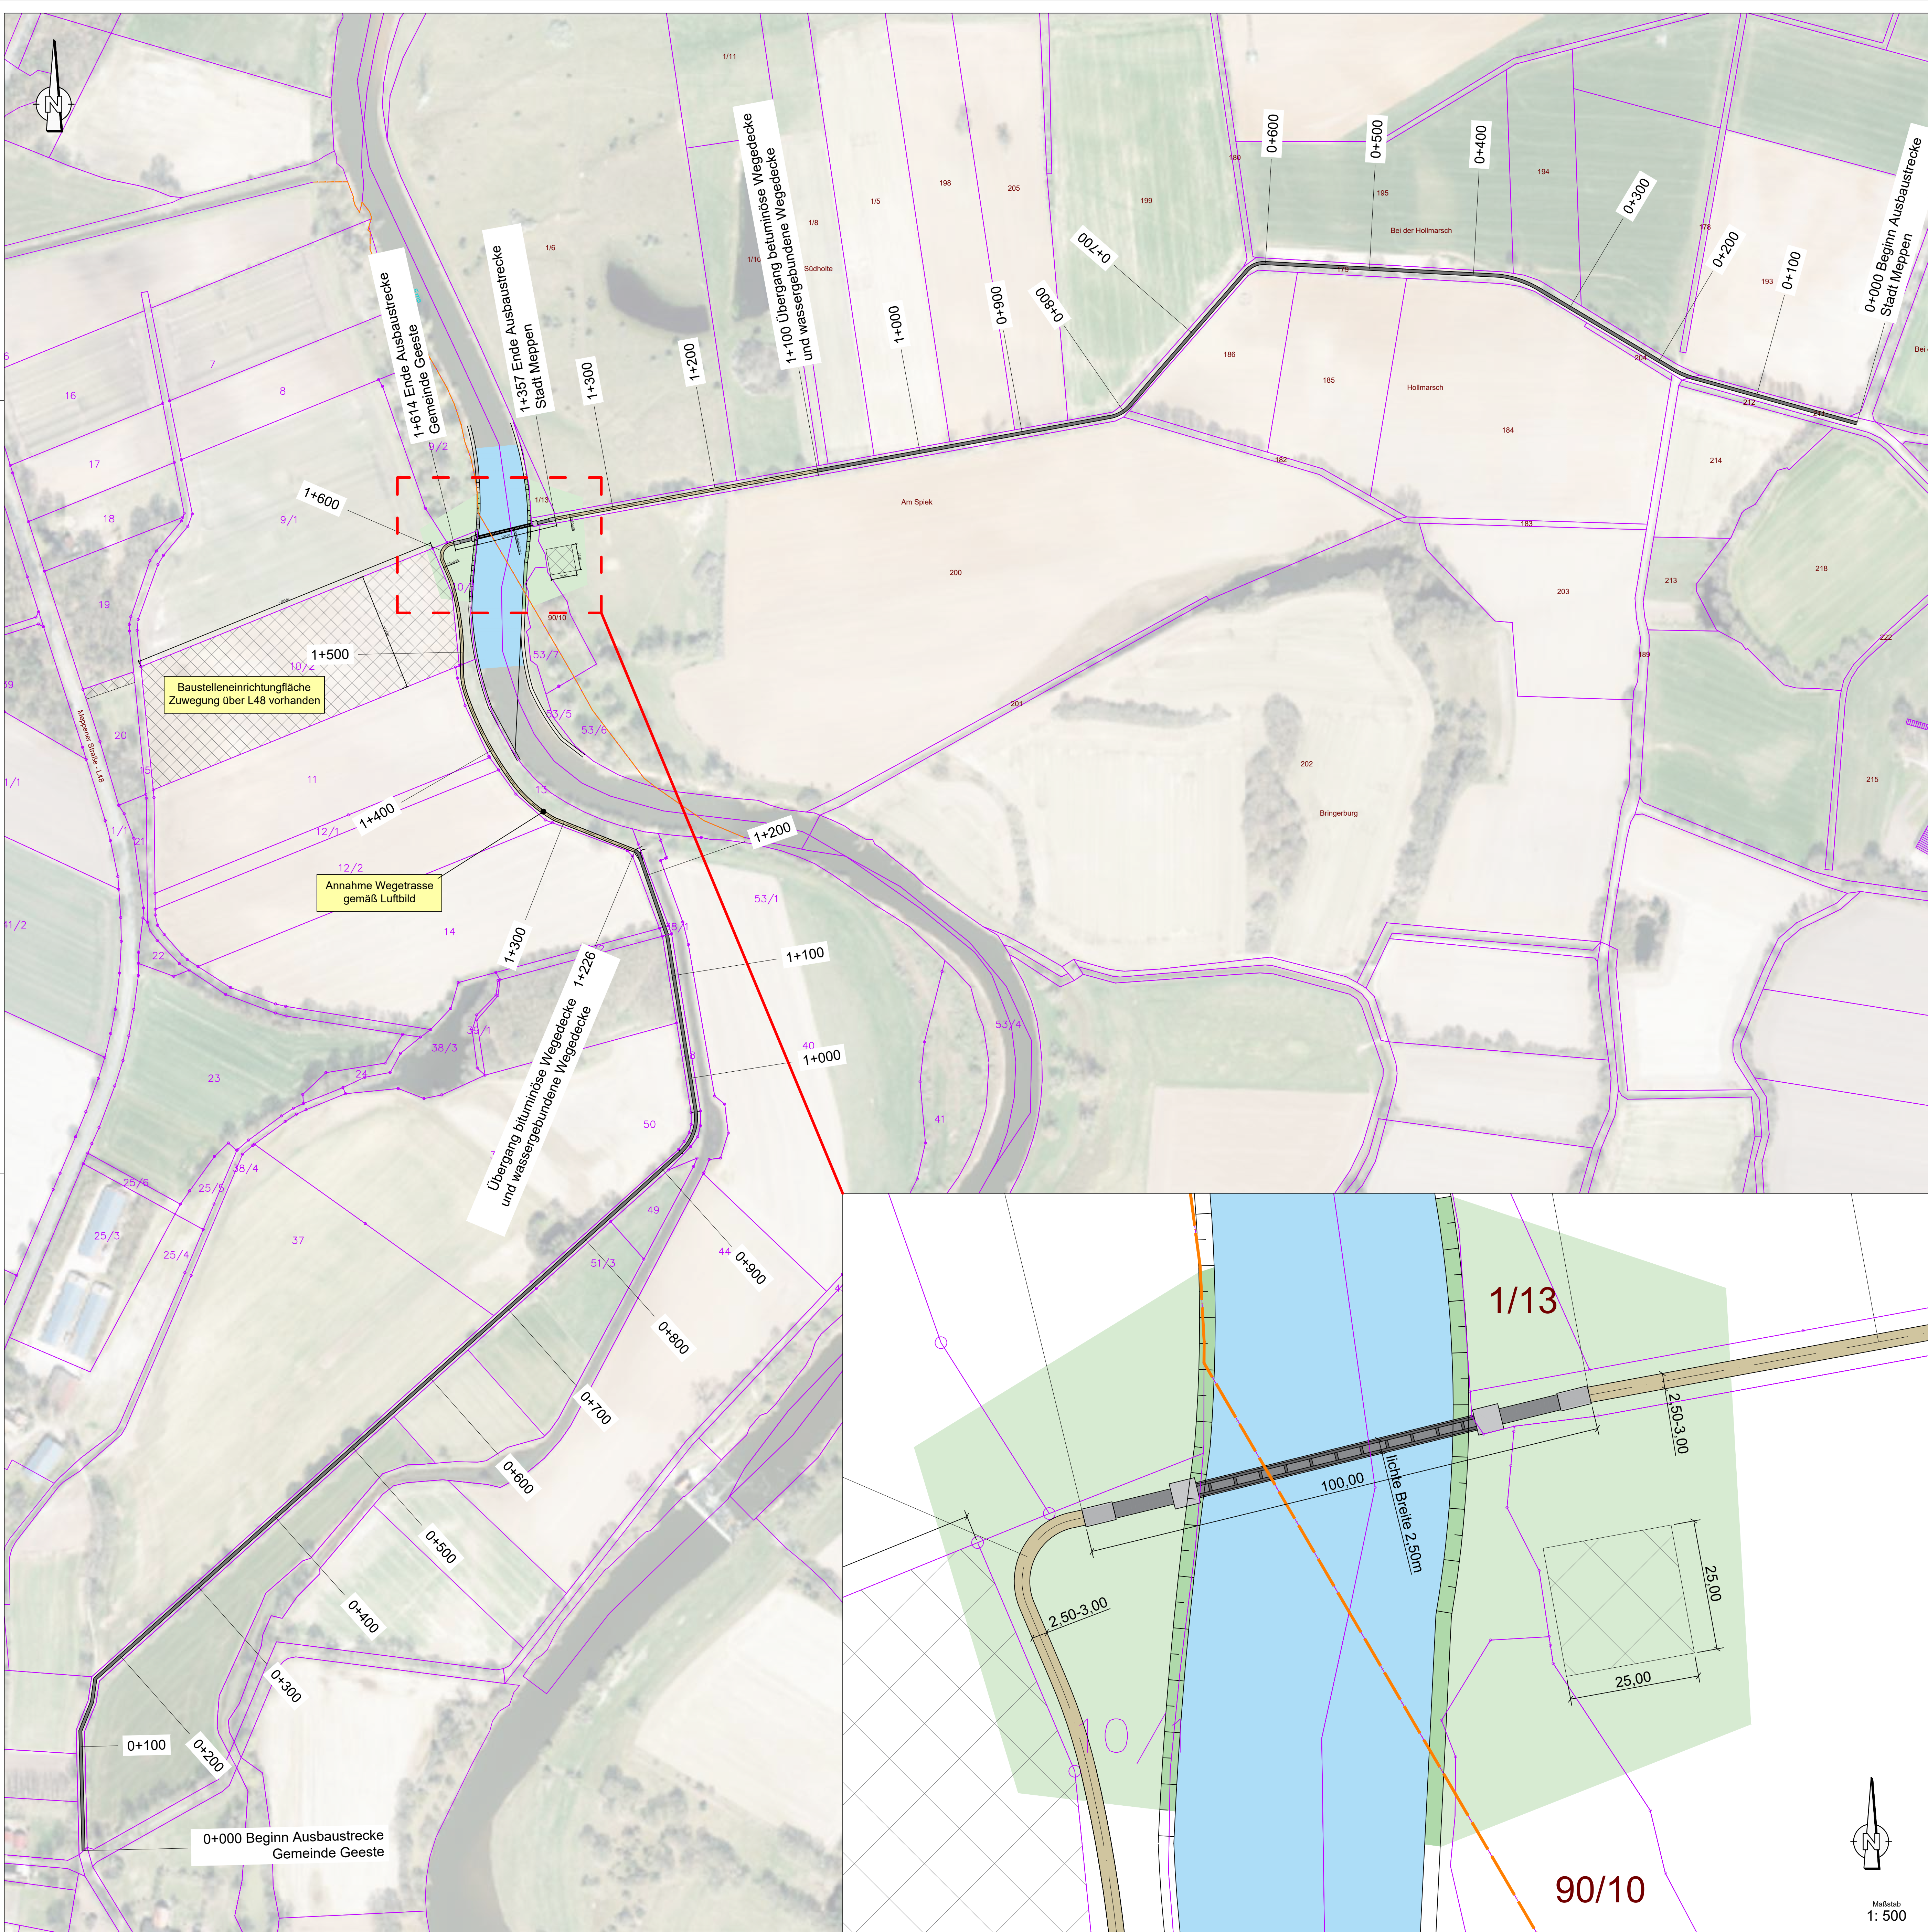

Zeichenerklärung:

<u>Bestand:</u>	<u>Planung:</u>
 ALK - Flurstücke und Gebäude	 Wassergebundene Wegedecke
 Grenzverlauf	 Asphaltbefestigung
 Gewässer	 Baustelleneinrichtungsfläche
 Grünanlagen	

Planverfasser:

Stadt Meppen
Fachbereich 6.3 Tiefbau
Kirchstr. 2, 49716 Meppen
Telefon 05931 - 153 0 || Telefax 05931 153 256

erstellt:	16.08.2021	DJA	bearbeitet:	03.02.2022	MLE	geprüft:	03.02.2022	NLA
Projektname		21-F+R über die Ems						

MEP
PEN

Fachbereich Tiefbau

Stadt Meppen

Kirchstraße 2, 49716 Meppen
Tel. 05931 / 153-0
Fax 05931 / 153-256

Genehmigungsplanung

Projekt :	Neubau einer Fuß- und Radwegbrücke über die Ems	
Ort :	Ems - Schwefingen	
Planinhalt :	Querschnitt und Lageplan	
Maßstab: 1: 2.500/500/50	Unterlage / Blatt-Nr. 8 / 01	Plan-codierung 210816_F+R
Aufgestellt:	Geprüft:	Genehmigt:
Meppen, den	 den	 den
Stadt Meppen Fachbereich 6.3 Tiefbau	Im Auftrage:	Im Auftrage:

Kirchstr. 2, 49716 Meppen
Tel. 05931 / 153-0
Fax 05931 / 153-256

16.08.2021

DJA

03.02.2022

MLE

03.02.2022

NLA

21-F+R über die Ems

Maßstab
1: 500