




WESTEN

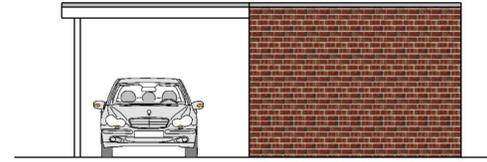

NORDEN

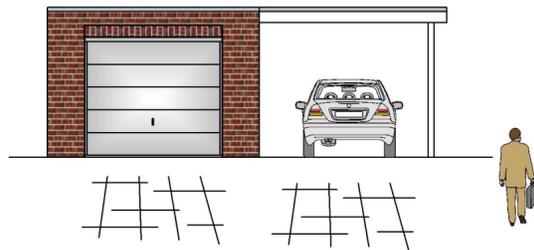

SÜDEN

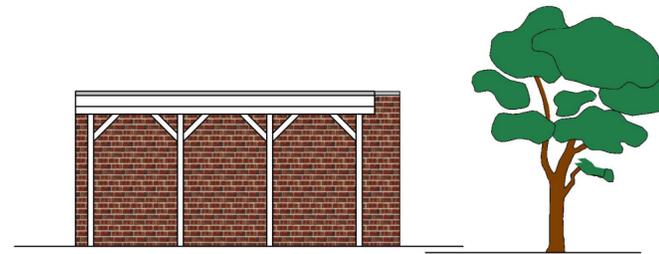

OSTEN

**Wandaufbau**



**Garage (Aussenwände)** 17,5 cm Kalksandsteinmauerwerk  
6,0 cm Dämmung WLG 035  
1,5 cm Luftschicht  
11,5 cm Verblendmauerwerk

BRH = Brüstungshöhe von OKFF

Fensteranschlag: seitlich und oben = 3,5 cm

ALLE MAßE SIND VOR ARBEITSBEGINN VOM UNTERNEHMER AUF RICHTIGKEIT ZU ÜBERPRÜFEN! AUSFÜHRUNG ERST NACH AMTLICHER PRÜFUNG (SOWEIT ERFORDERLICH).


INDEX	DATUM	ART DER ÄNDERUNG / ERGÄNZUNG

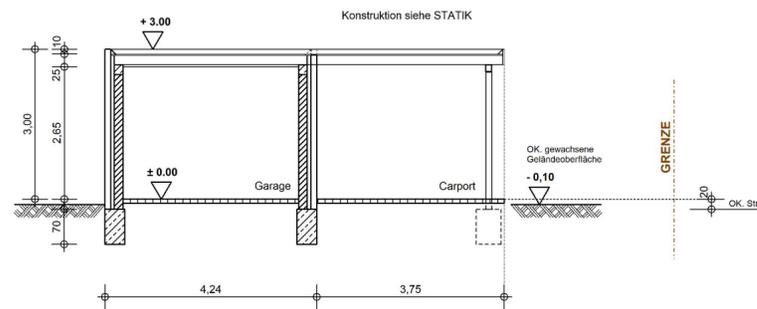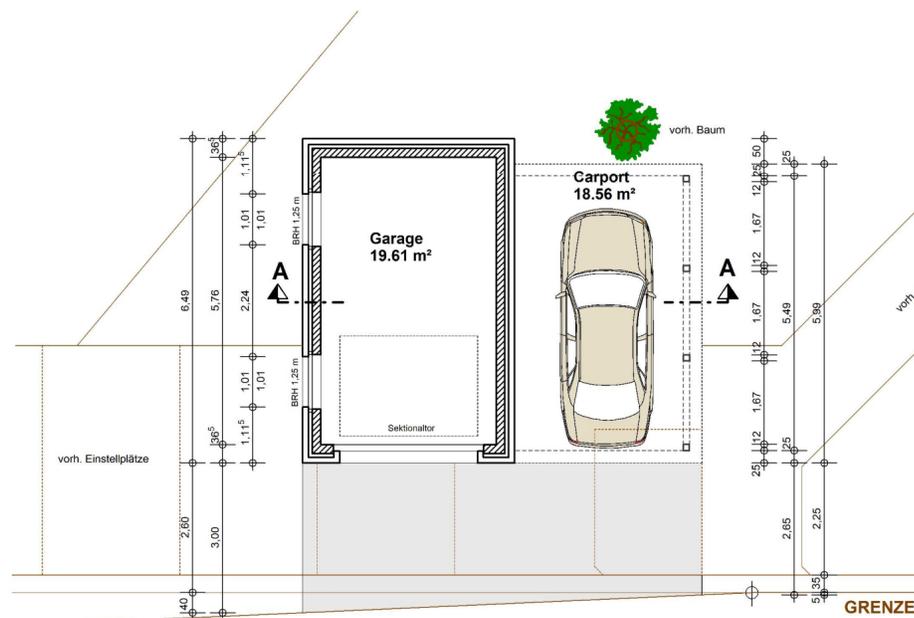


SCHNITT A-A

Die Sockelhöhe (OKFF des Erdgeschosses) darf 20 cm über der endgültig ausgebauten Straße, gemessen in der Achse der Fahrbahn und in der Mitte der Straßenfront des Gebäudes, liegen.

Regenwasser:  
Versickerung auf dem Grundstück.

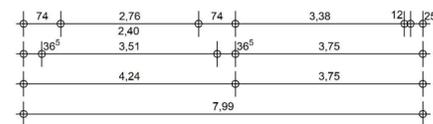

ERDGESCHOSS

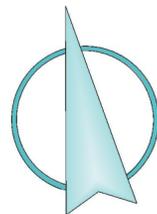

BAUVORHABEN:	<b>NEUBAU EINER GARAGE UND EINES CARPORTS</b>	
BAUORT:	AM RATHAUS 3 49744 GEESTE-DALUM	
DARSTELLUNG:	<b>ERDGESCHOSS, SCHNITT und ANSICHTEN</b>	
	MAßSTAB: 1 : 100	PLAN NR. E1
DER BAUHERR:	<b>GEMEINDE GEESTE</b> AM RATHAUS 3 49744 GEESTE DATUM: 03.04.2018 DER BÜRGERMEISTER	
DER PLANER:	<b>GEMEINDE GEESTE</b> FACHBEREICH IV PLANEN UND BAUEN AM RATHAUS 3 49744 GEESTE DATUM: 03.04.2018	