


Private Grundstücksfläche

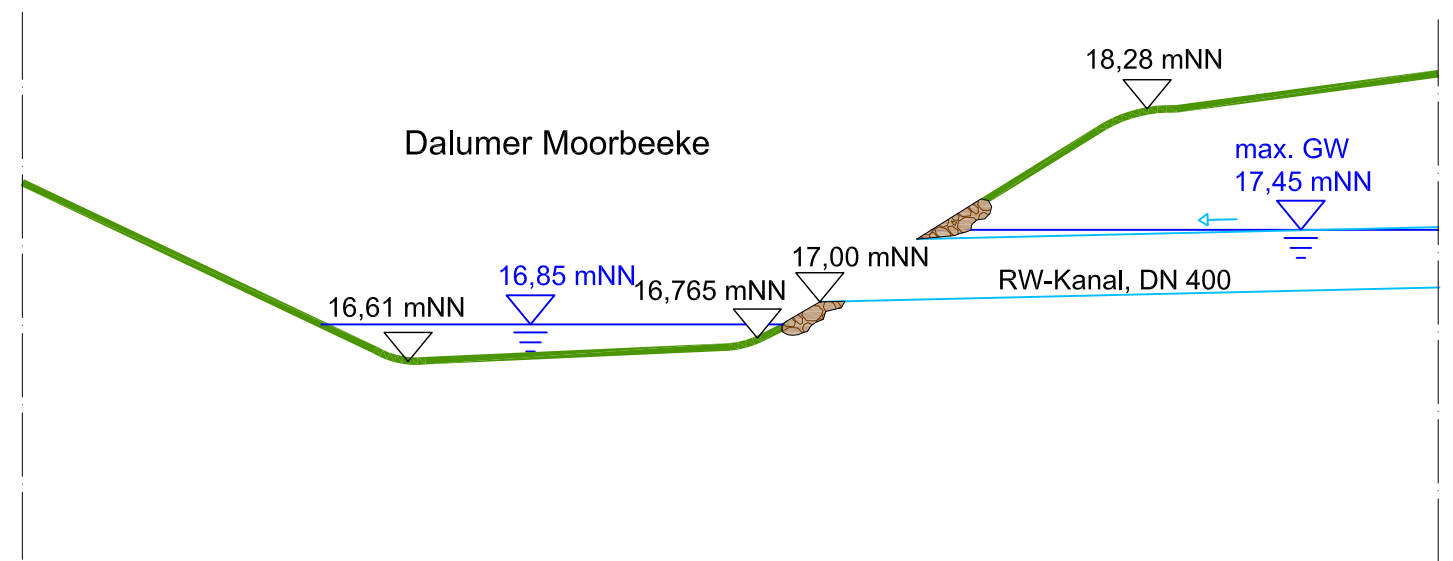

Projekt/ Bauort: Gemeinde Geeste Oberflächenwasserbewirtschaftung "Am Fliederweg/Irisweg"		Proj.-Nr.: WAE175 Blatt-Nr.: 6
Planinhalt: Schnitte Mulden-Rigolen und Versickerungsmulden		Anlage: _ Maßstab: 1:50
G E N E H M I G U N G S P L A N U N G		
 Gemeinde Geeste Am Rathaus 3 49477 Geeste	 LINDSCHULTE Ingenieurgesellschaft mbH Emsland	Lohberg 10a 49716 Meppen / Rühle Tel.: 05931 / 9344 - 0 Fax: 05931 / 9344 - 20 meppen@lindschulte.de
_____ Bauherr/ Auftraggeber		_____ Planung