



Vermessungs- und Katasterverwaltung Niedersachsen

Gemeinde: Geeste
Gemarkung: Geeste
Flur: 30 Flurstück: 249/1

Liegenschaftskarte 1:2000


Standardpräsentation

Erstellt am 09.08.2018

N = 5829328

E = 32386751

Zur eingeschränkten Verwendung

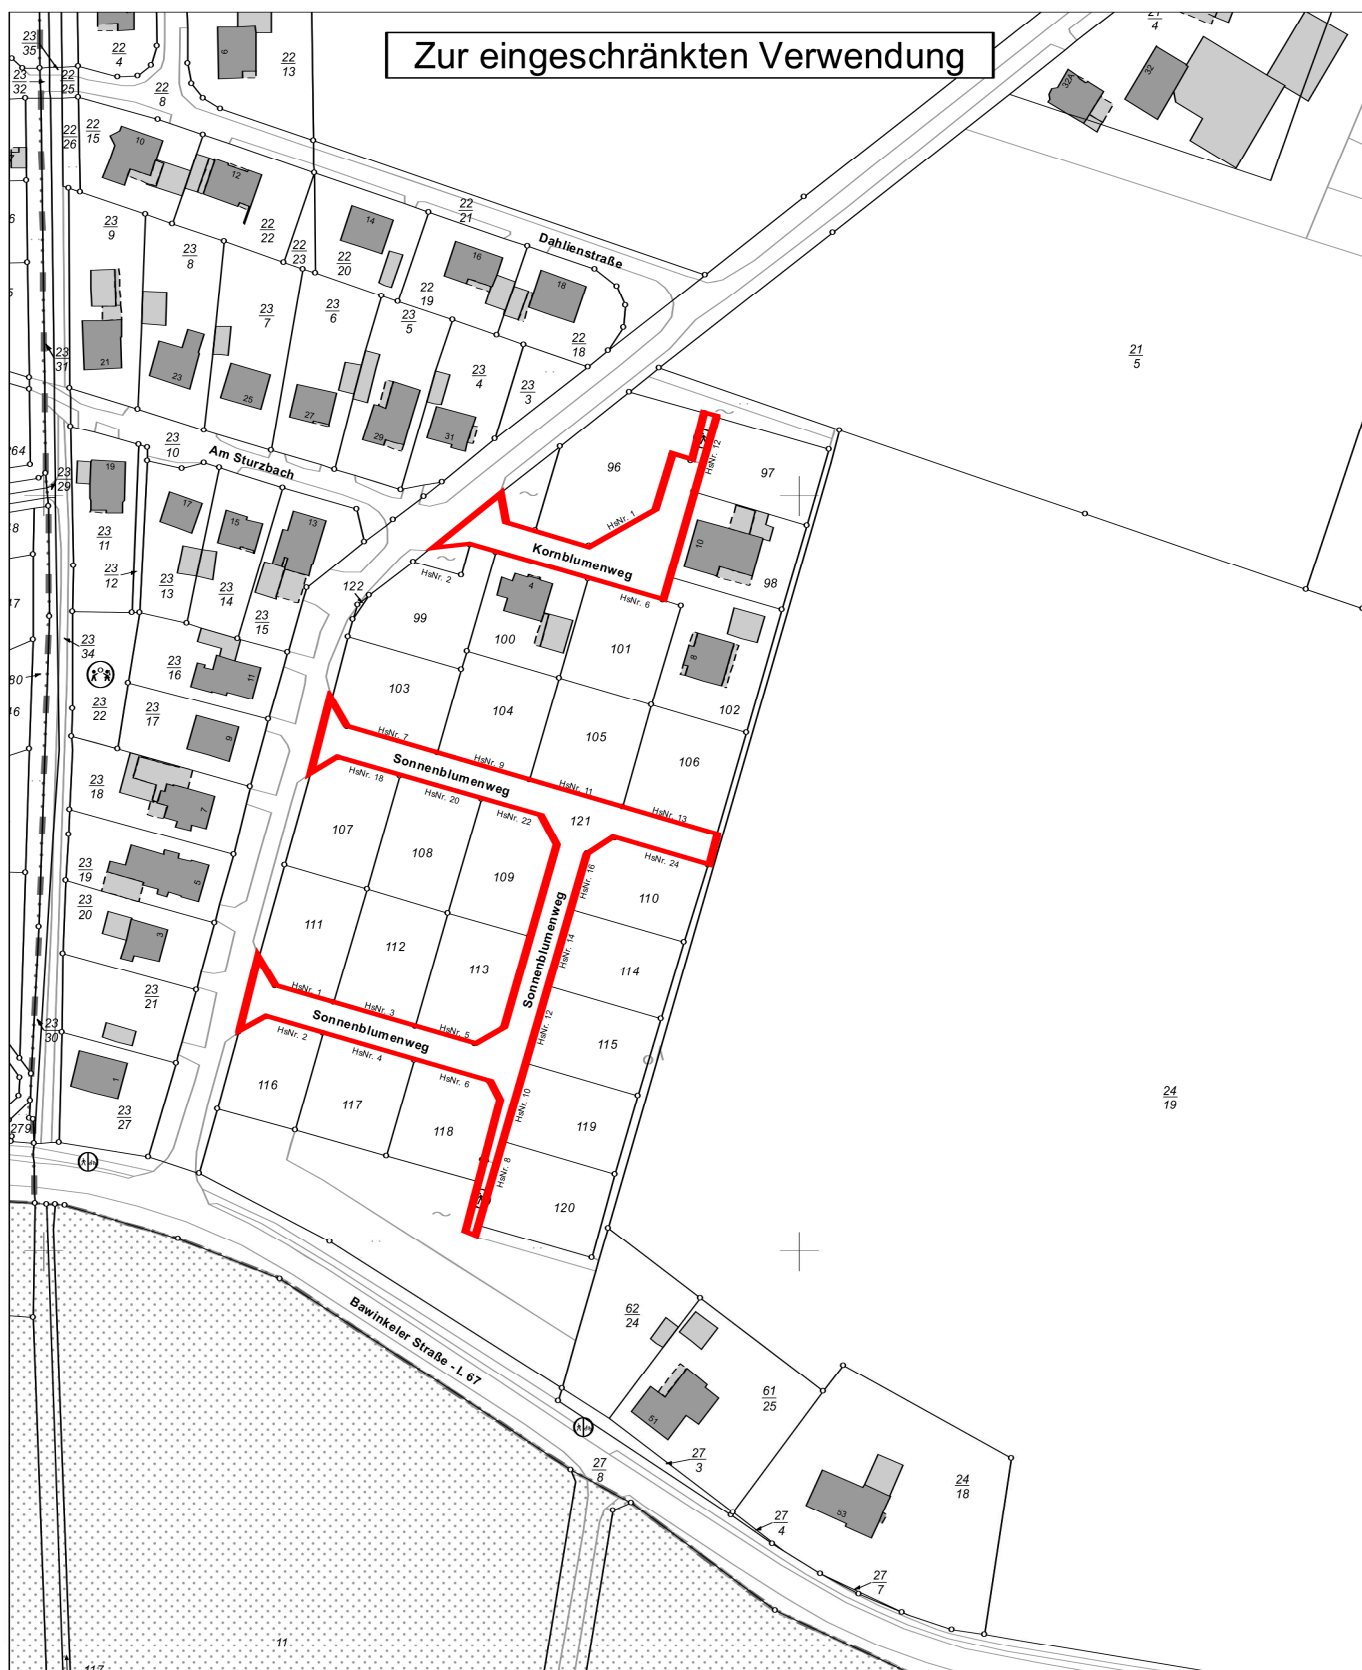

N = 5828888

Maßstab 1:2000

0 20 40 60 Meter

Verantwortlich für den Inhalt:

Landesamt für Geoinformation und Landesvermessung Niedersachsen
- Katasteramt Meppen - Stand: 04.08.2018
Obergerichtsstraße 18
49716 Meppen

Bereitgestellt durch:

Gemeinde Geeste

Am Rathaus 3
49744 Geeste

Zeichen:

Die Verwertung für nichtlegene oder wirtschaftliche Zwecke und die öffentliche Wiedergabe sind gemäß § 5 Niedersächsisches Gesetz über das amtliche Vermessungswesen vom 12. Dezember 2002 (Nds. GVBl. 2003) nur mit Erlaubnis der für den Inhalt verantwortlichen Behörde zulässig.