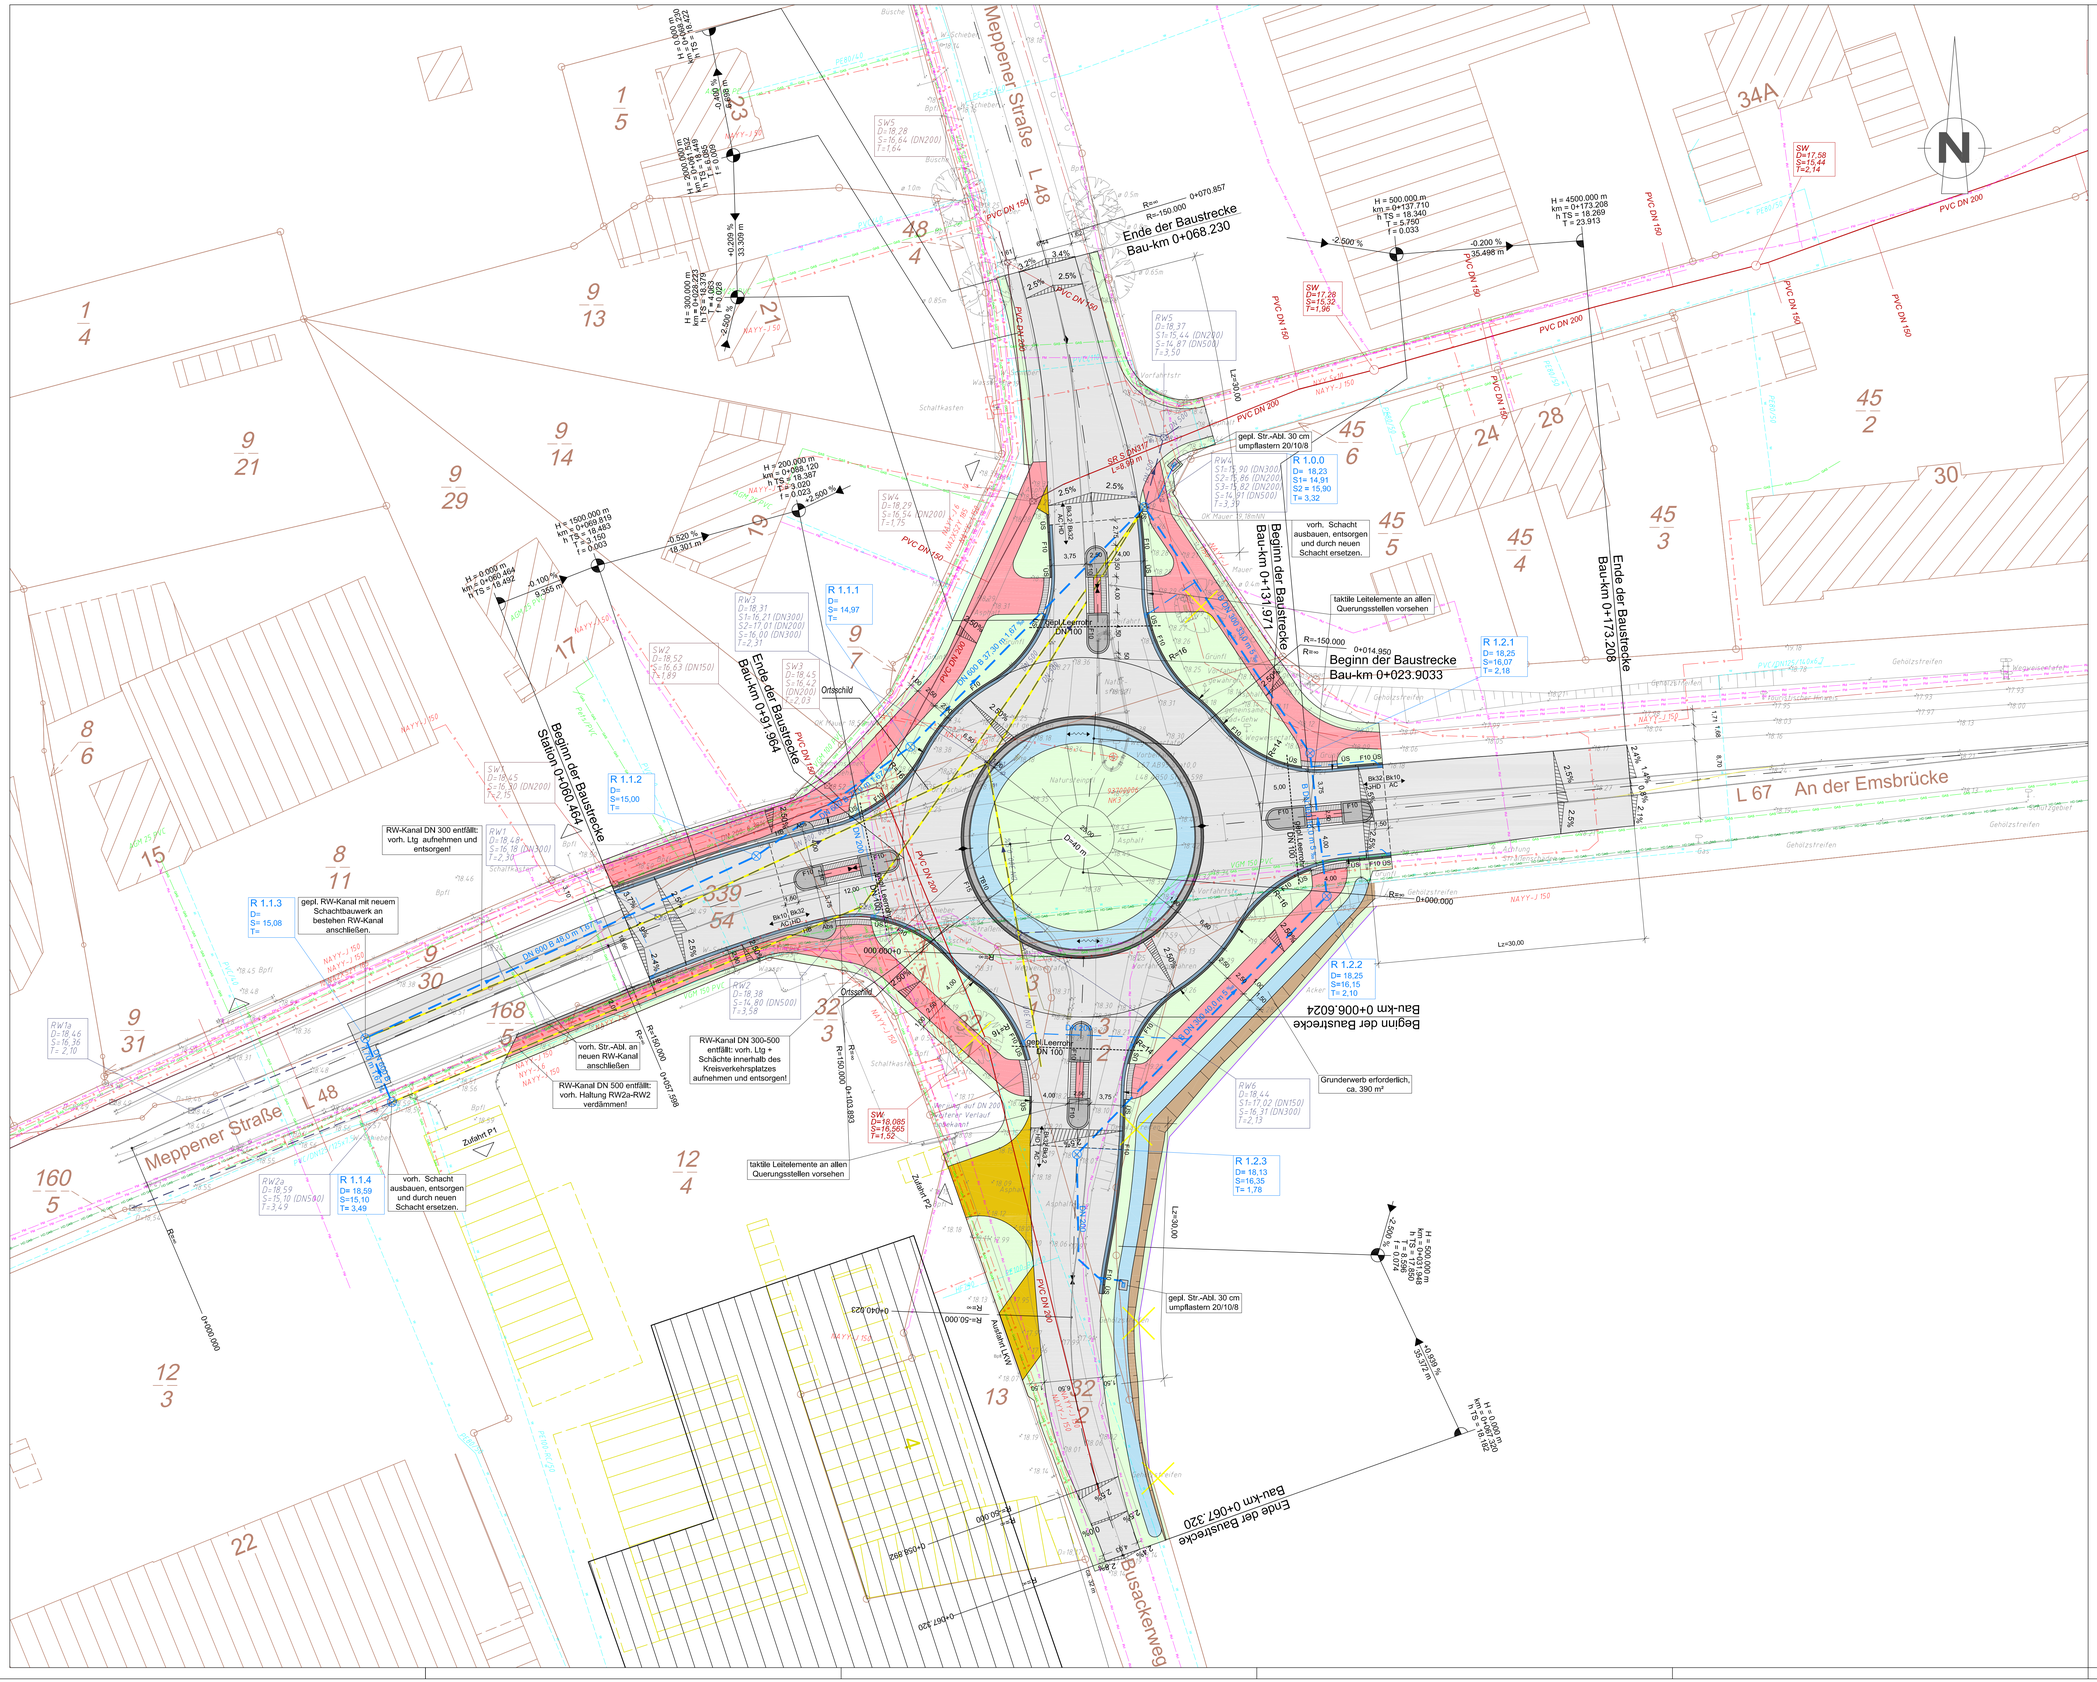

Zeichenerklärung

Planung

- Fahrbahn (Asphalt) mit Achse und Entwässerungsrinne
- Bankett
- Radweg/Gehweg
- Fahrbahnteiler/Aufpflasterung
- Versickerungsmulde
- Einschnitt
- Zufahrt
- Quermeigung
- geplante Grenze
- Baumfällung / Rückbau
- geplanter RW-Kanal
- geplanter Str.-Ablauf
- geplantes Leerrohr
- Neigungsbrechpunkt mit Angabe von Ausrundungshalbmesser, Längsneigung und Abstand zum nächsten Neigungsbrechpunkt
- Gradientenhochpunkt
- Gradiententiefpunkt

Bestand

- Regenwasserkanal
- Schmutzwasserkanal
- Wasser-/Gasschieber
- Verkehrsschilder
- Straßenablauf
- Beleuchtungsmast
- Baum
- Trinkwasserleitung (TAV "Bourtanger Moor")
- S — Strom (Westnetz GmbH)
- GAS — Gas (Westnetz GmbH)
- HD GAS — Gas-Hochdruckleitung (Nowega GmbH)
- FM — Telekommunikation (Telekom/Vodafone/Kabel Deutschland/Deutsche Glasfaser)

Quelle: Auszug aus den Geobasisdaten der Niedersächsischen Vermessungs- und Katasterverwaltung
erhalten (von der Gemeinde Geeste) am 12.07.17

LGLN

Projekt-Nr.: 1317

Vorabzug
-unverbindlich-

Nr.	Art der Änderung oder Ergänzung	Datum	Zeichen
a	RW-Kanal angepasst, Leerrohre ergänzt	08.04.19	CS

Suchpfad: P:\Geeste\1317 Neubau Kreisverkehrsplatz L48-L67-Busackerweg\13 Zeichnungen CAD\05-Ausführungsplanung\Lageplan\L48-L67 KVP_Lageplan_190408.dwg

Blattgröße

Ing.-Büro W. Grote GmbH
Telefon: (04961)9443-0
Bahnhofstraße 6-10
Telefax: (04961)9443-50
D-26871 Papenburg
mail@ing-buero-grote.de

bearbeitet: CS gezeichnet: CS Datum: 28.11.2018

Gemeinde Geeste
Landkreis Emsland

Neubau Kreisverkehrsplatz
L48 - L67 - Busackerweg
im Ortsteil Dalum

Lageplan
-Planung-

M. 1:250

Anlage: 2
Blatt Nr.: 1
Index:

Aufgestellt:
Geeste,

freigegeben
gez. i. A.

Ausführungsplanung