Ausbauquerschnitt "Kreisverkehr" - Außendurchmesser 40 m

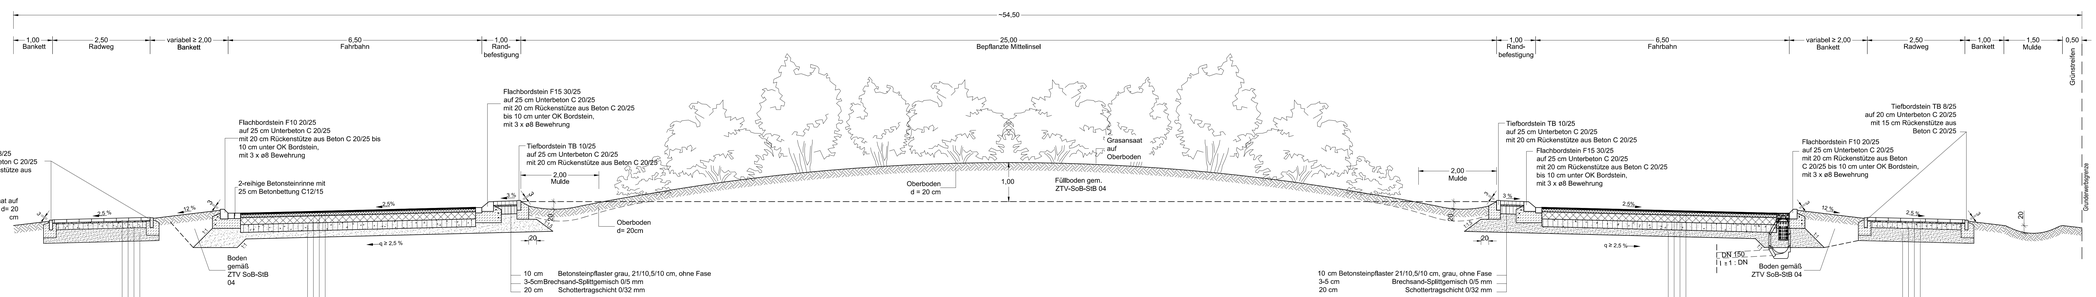

Projekt-Nr.: 1317

Nr.	Art der Änderung oder Ergänzung	Datum	Zeichen

Buchpfad: P:\Geeste\13.1 Neubau Kreisverkehrsplatz L48-L67-Busackerweg\13 Zeichnungen CAD\03-Entwurfsplanung\Querschnitt\L48-L67 ausf. Querschnitt_181127.dwg

Bearbeiter

Ing.-Büro W. Grote GmbH
Telefon: (04961)9443-0
Bahnhofstraße 6-10
Telefax: (04961)9443-50
D-26871 Papenburg
mail@ing-buero-grote.de

bearbeitet: SO gezeichnet: SO Datum: 28.11.2018

Gemeinde Geeste
Landkreis Emsland

Neubau Kreisverkehrsplatz
L48 - L67 - Busackerweg
im Ortsteil Dalum

Straßenquerschnitt
Kreisverkehrsplatz

M. 1:50

Anlage: 3
Blatt Nr.: 1
Index:

Aufgestellt:
Geeste, 28.11.2018

freigegeben
gez. i. A.

Ausführungsplanung