


Ansicht Süd-West

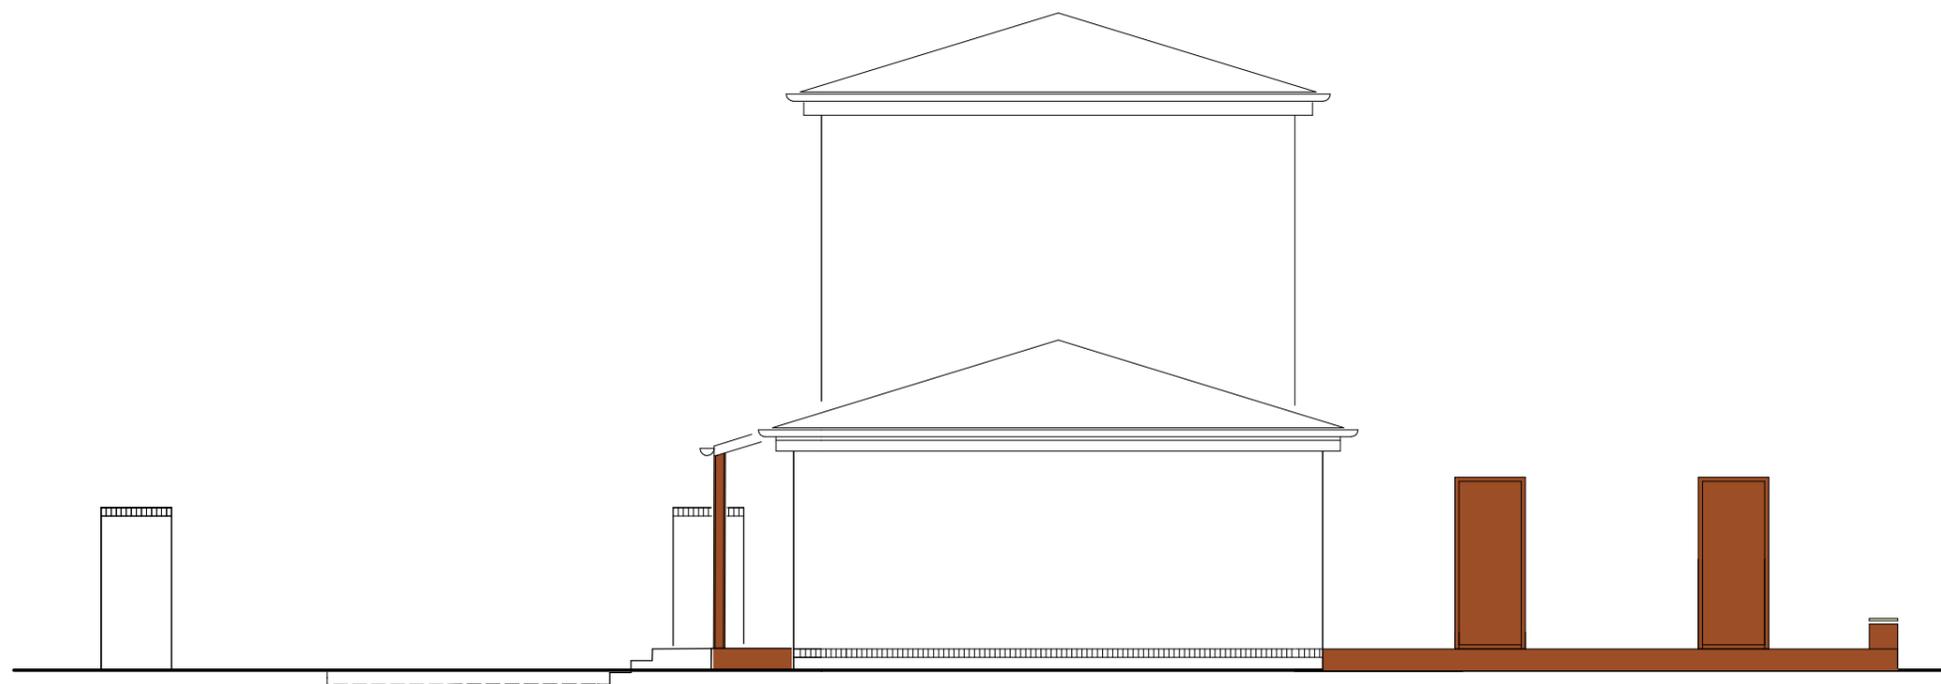

Ansicht Nord-West

Bauvorhaben:	"Erinnerungsort" Lager XII - Dalum		
Bauort:	Am Wasserwerk 8 ; 49744 Geeste-Dalum		
Bauherr:	Gemeinde Geeste Am Rathaus 3, 49744 Geeste-Dalum		
Architekturbüro Hildebrandt Hainbuchenweg 11, 49808 Lingen Telefon 0591 / 800 90 90	Datum:	05.10.2020	
	gez.:	M.H.	
	Format:	DIN A3	
	Maßstab:	1 : 100	
Mail info@ha-lingen.de Web www.ha-lingen.de	akt. Index		
Architekt:	Plan-Nr.:	E-A-01	

Planinhalt:
Ansichten Süd-West u. Nord-West