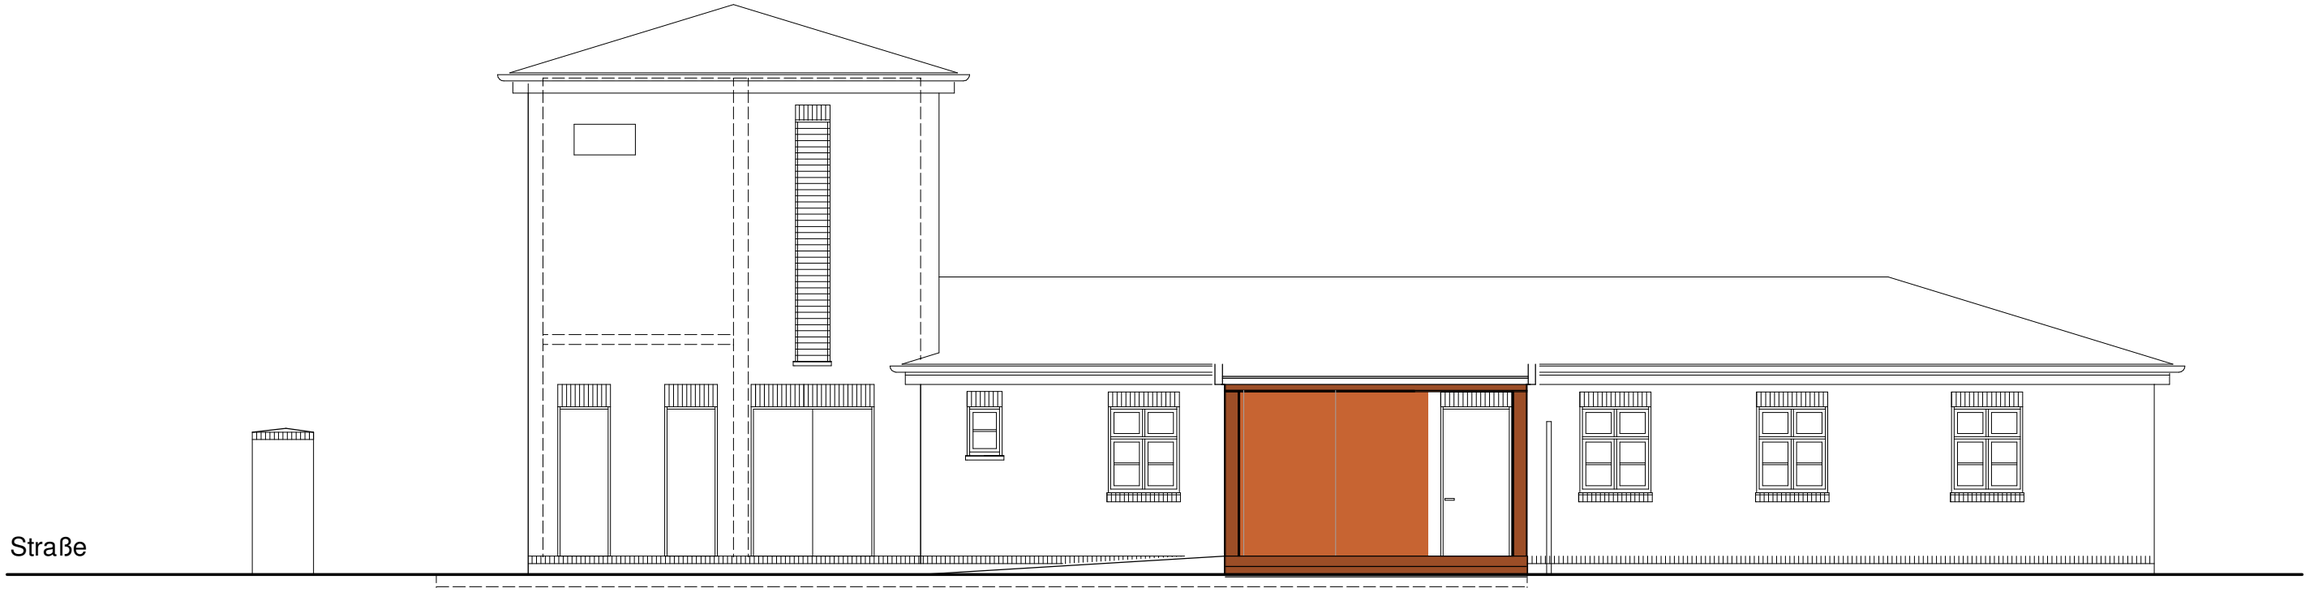

Ansicht Nord-Ost (Eingang)

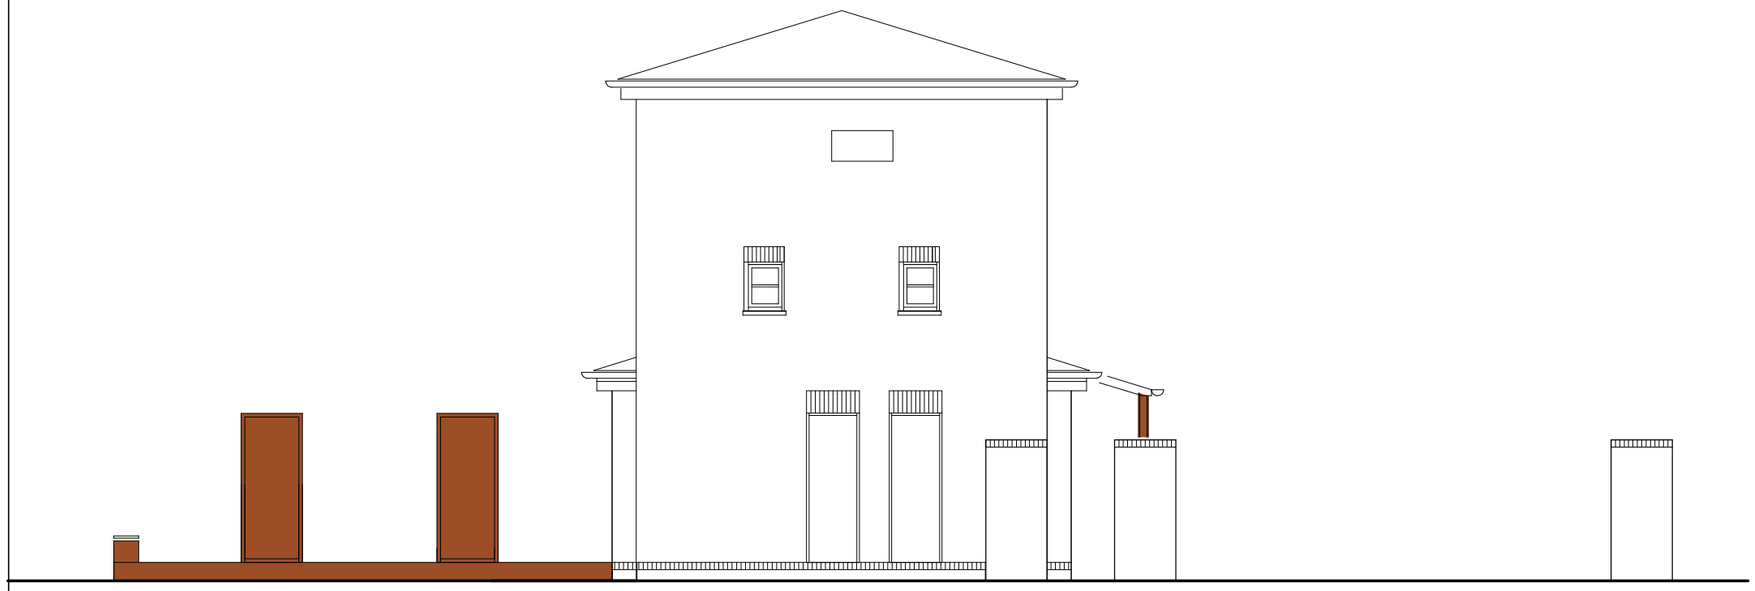

Ansicht Süd-Ost (Straße)

Bauvorhaben:	**"Erinnerungsort" Lager XII - Dalum**
Bauort:	Am Wasserwerk 8 ; 49744 Geeste-Dalum
Bauherr:	**Gemeinde Geeste** Am Rathaus 3, 49744 Geeste-Dalum

Architekturbüro Hildebrandt
Hainbuchenweg 11, 49808 Lingen
Telefon 0591 / 800 90 90
Mail info@ha-lingen.de
Web www.ha-lingen.de
Architekt:

Datum:	05.10.2020
gez.:	M.H.
Format:	DIN A3
Maßstab:	1 : 100
akt. Index	
Plan-Nr.:	E-A-02

Planinhalt:

Ansichten Nord-Ost u. Süd-Ost