


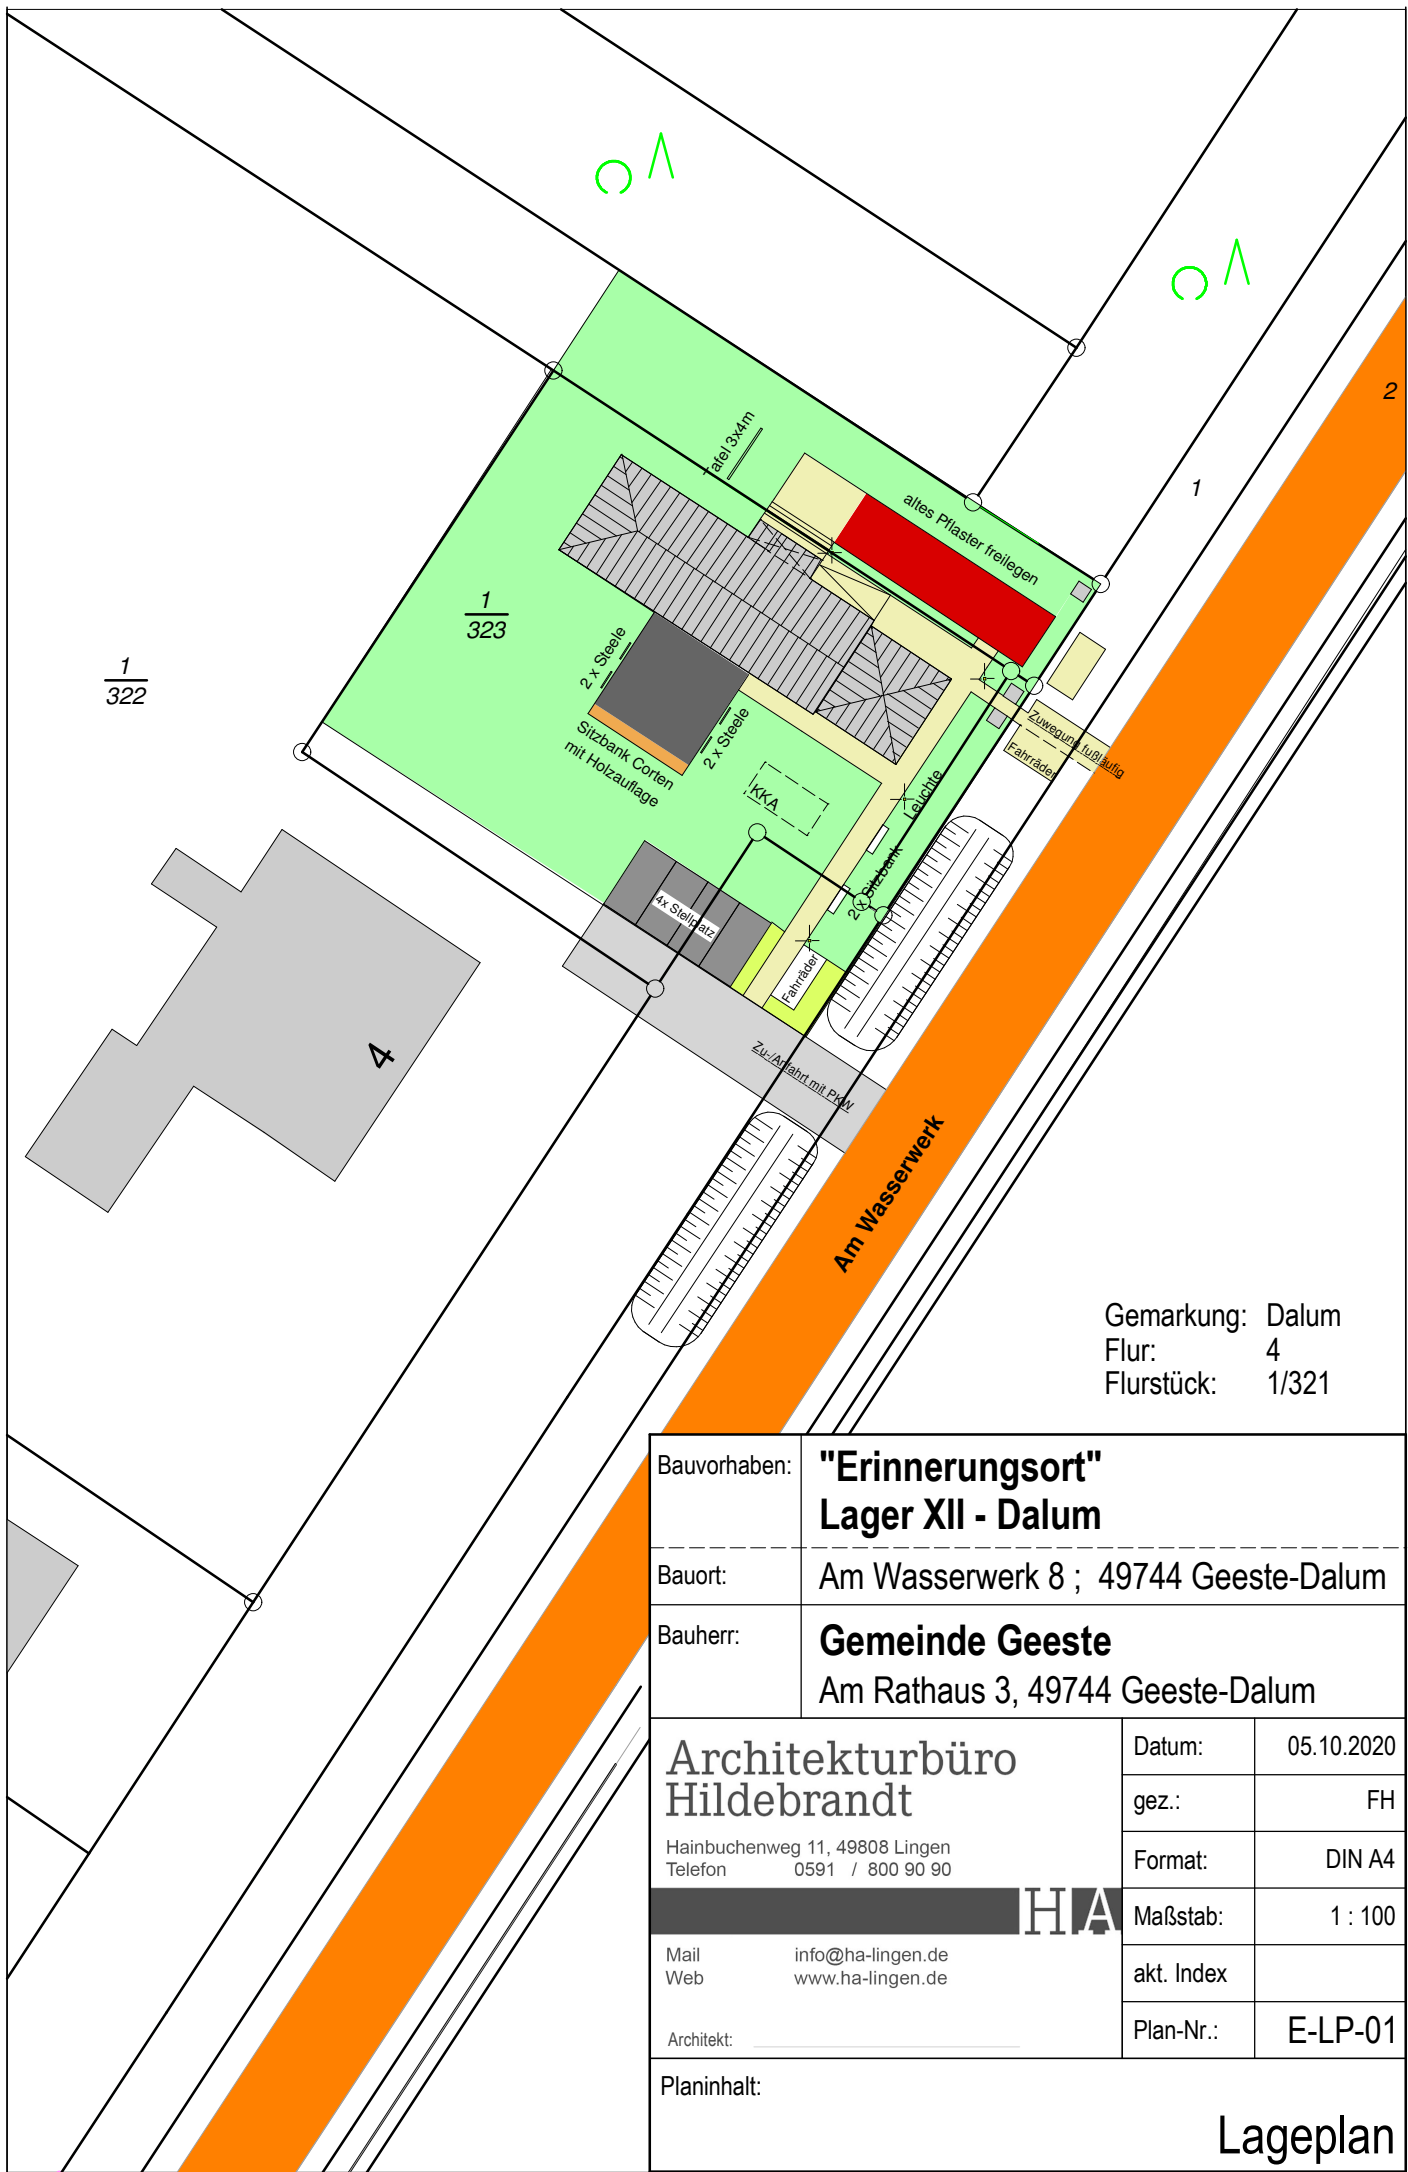

Gemarkung: Dalum
 Flur: 4
 Flurstück: 1/321

Bauvorhaben:	"Erinnerungsort" Lager XII - Dalum		
Bauort:	Am Wasserwerk 8 ; 49744 Geeste-Dalum		
Bauherr:	Gemeinde Geeste Am Rathaus 3, 49744 Geeste-Dalum		
Architekturbüro Hildebrandt Hainbuchenweg 11, 49808 Lingen Telefon 0591 / 800 90 90 Mail Web info@ha-lingen.de www.ha-lingen.de Architekt:		Datum:	05.10.2020
		gez.:	FH
		Format:	DIN A4
		Maßstab:	1 : 100
		akt. Index	
Planinhalt:		Plan-Nr.:	E-LP-01
Lageplan			