



Zur eingeschränkten Verwendung

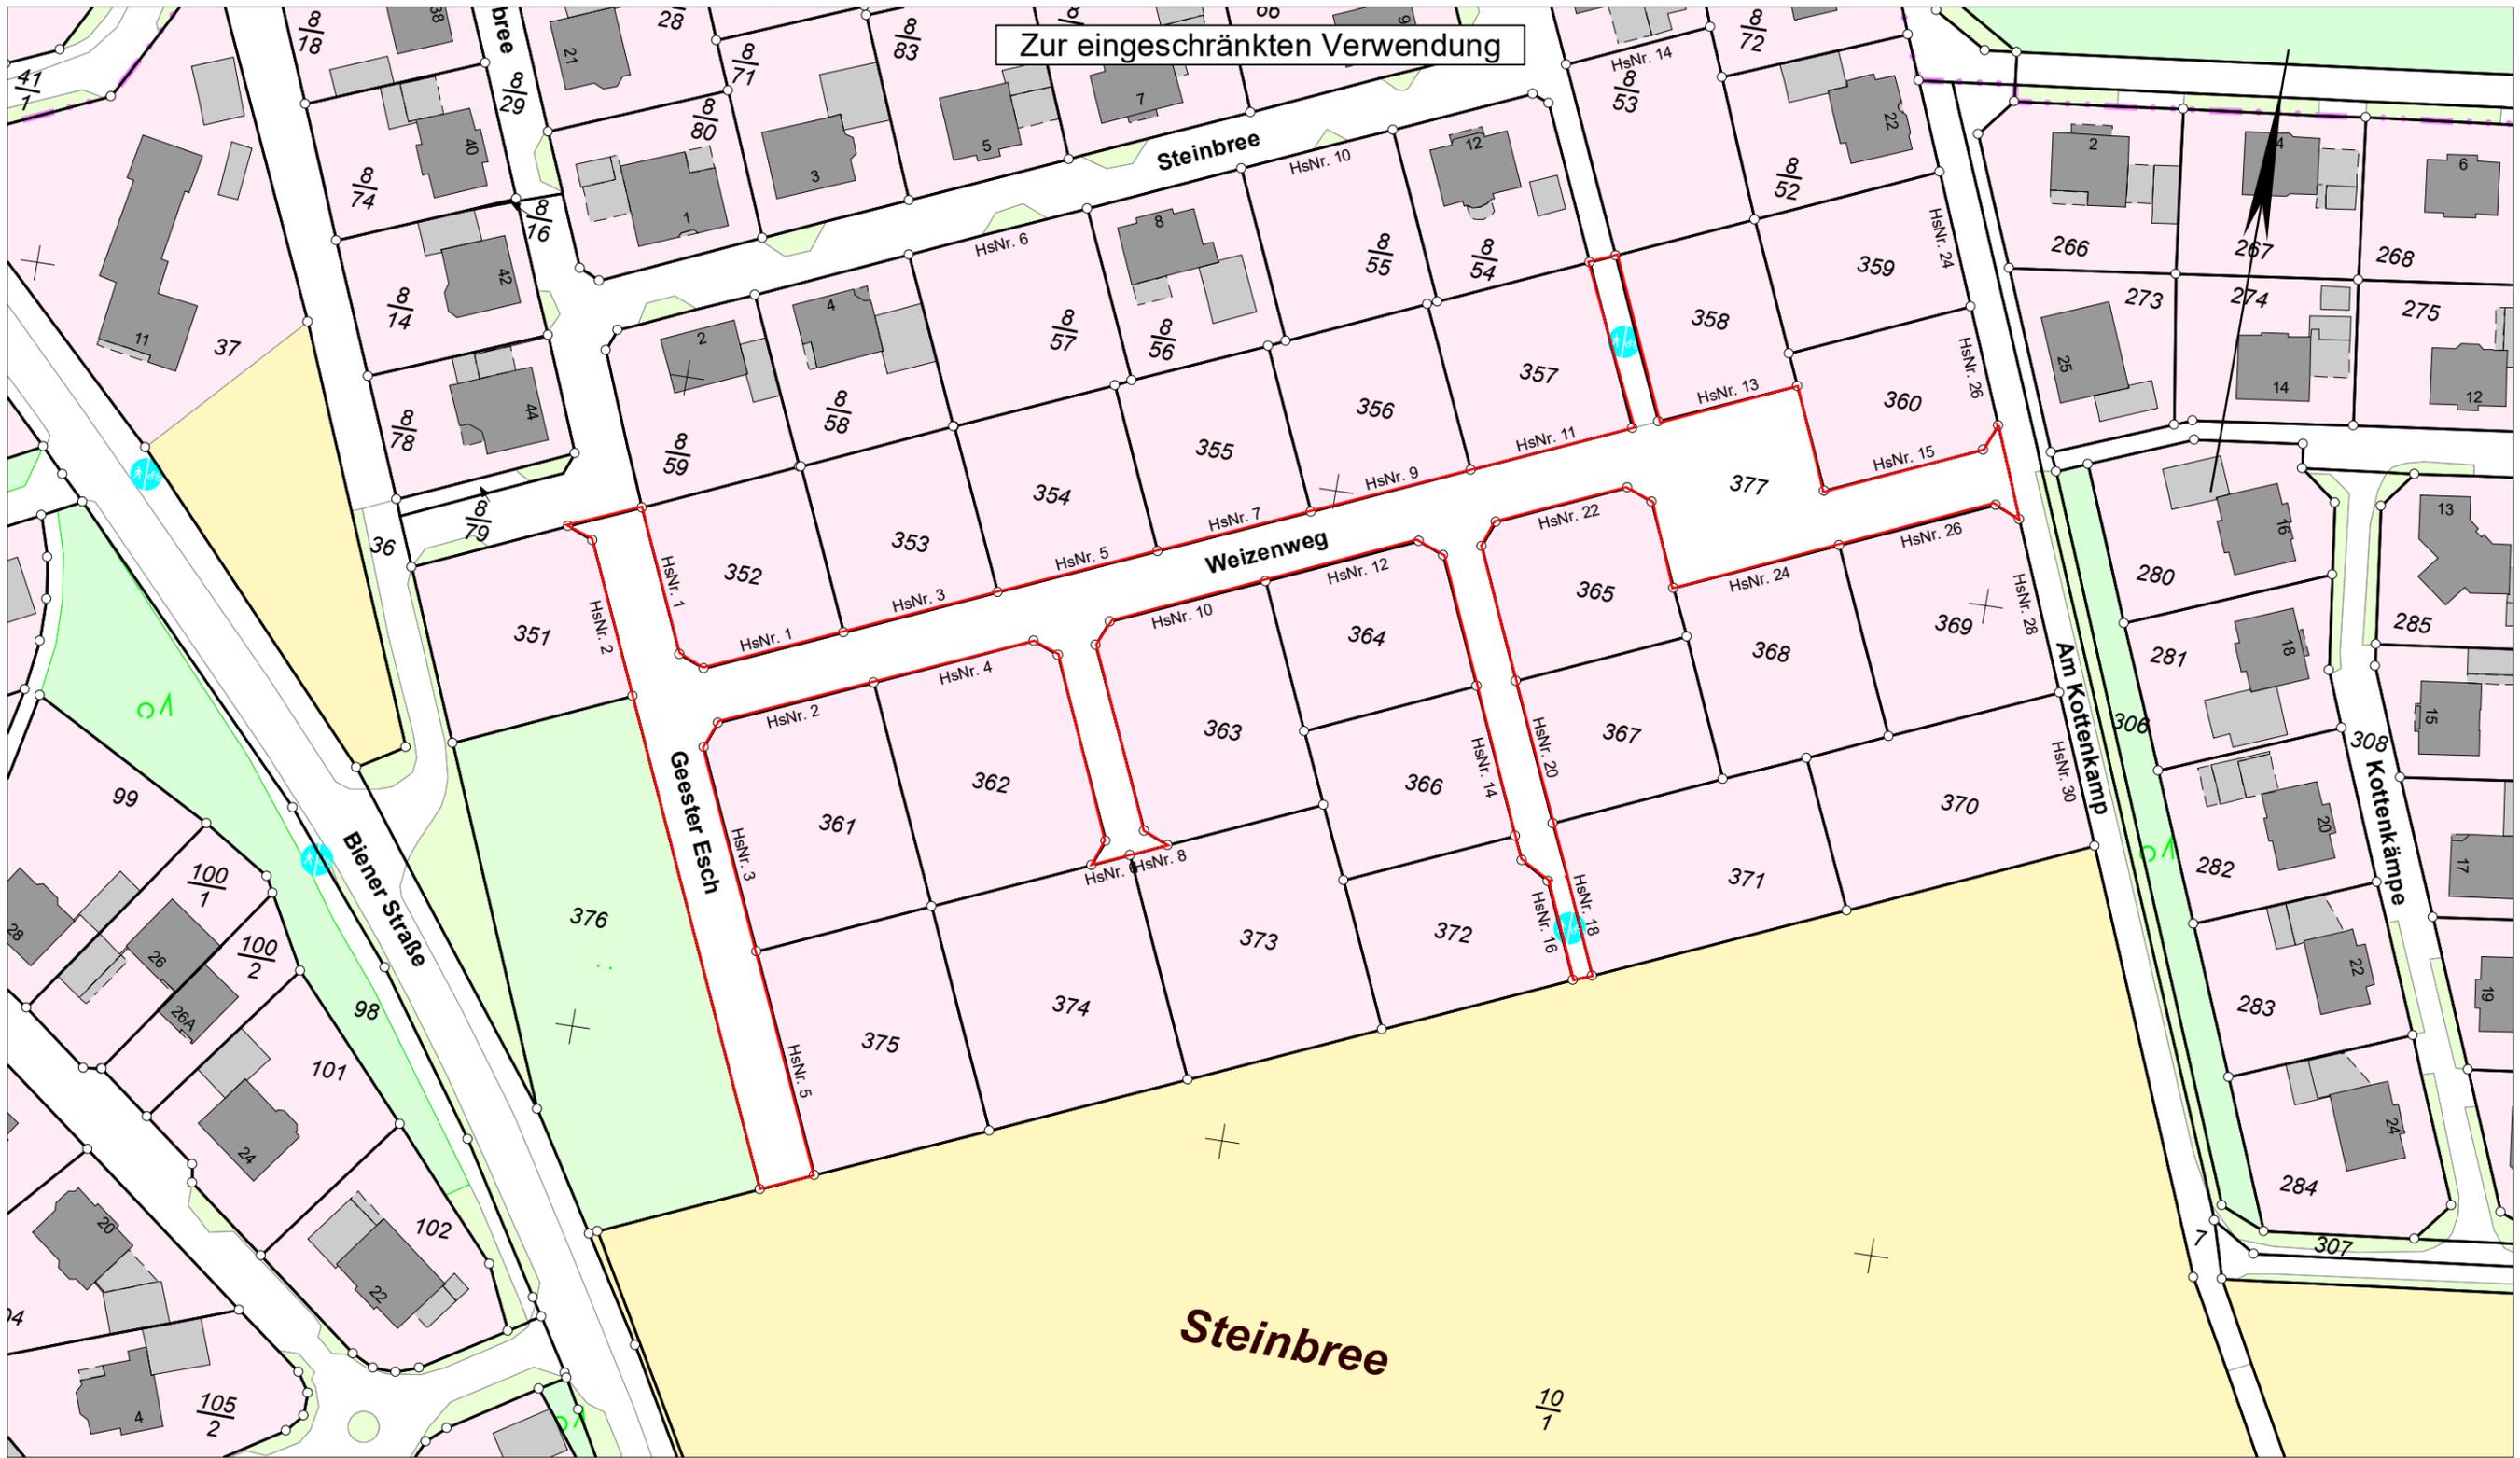

Maßstab 1:1000

 

**Vermessungs- und Katasterverwaltung  
Niedersachsen**  
 Gemeinde: Geeste  
 Gemarkung: Geeste  
 Flur: 7 Flurstück: 377

**Liegenschaftskarte 1:1000  
Standardpräsentation**

Erstellt am **05.01.2021**  
 Aktualität der Daten **26.12.2020**

**Verantwortlich für den Inhalt:**  
 Landesamt für Geoinformation und Landesvermessung Niedersachsen  
 Regionaldirektion Osnabrück-Meppen - Katasteramt Meppen -  
 Obergerichtsstraße 18  
 49716 Meppen

**Bereitgestellt durch:**  
 Gemeinde Geeste

Am Rathaus 3  
 49744 Geeste

**Zeichen:**

Bei einer Verwertung für nichteigene oder wirtschaftliche Zwecke oder einer öffentlichen Wiedergabe sind die Allgemeinen Geschäfts- und Nutzungsbedingungen (AGNB) zu beachten; ggf. sind erforderliche Nutzungsrechte über einen zusätzlich mit der für den Inhalt verantwortlichen Behörde abzuschließenden Nutzungsvertrag zu erwerben.