



# Vermessungs- und Katasterverwaltung Niedersachsen

Gemeinde: Geeste  
Gemarkung: Dalum  
Flur: 36 Flurstück: 332


# Liegenschaftskarte 1:1000

Standardpräsentation

Erstellt am 05.01.2021  
Aktualität der Daten 26.12.2020

N = 5827828


E = 32380791

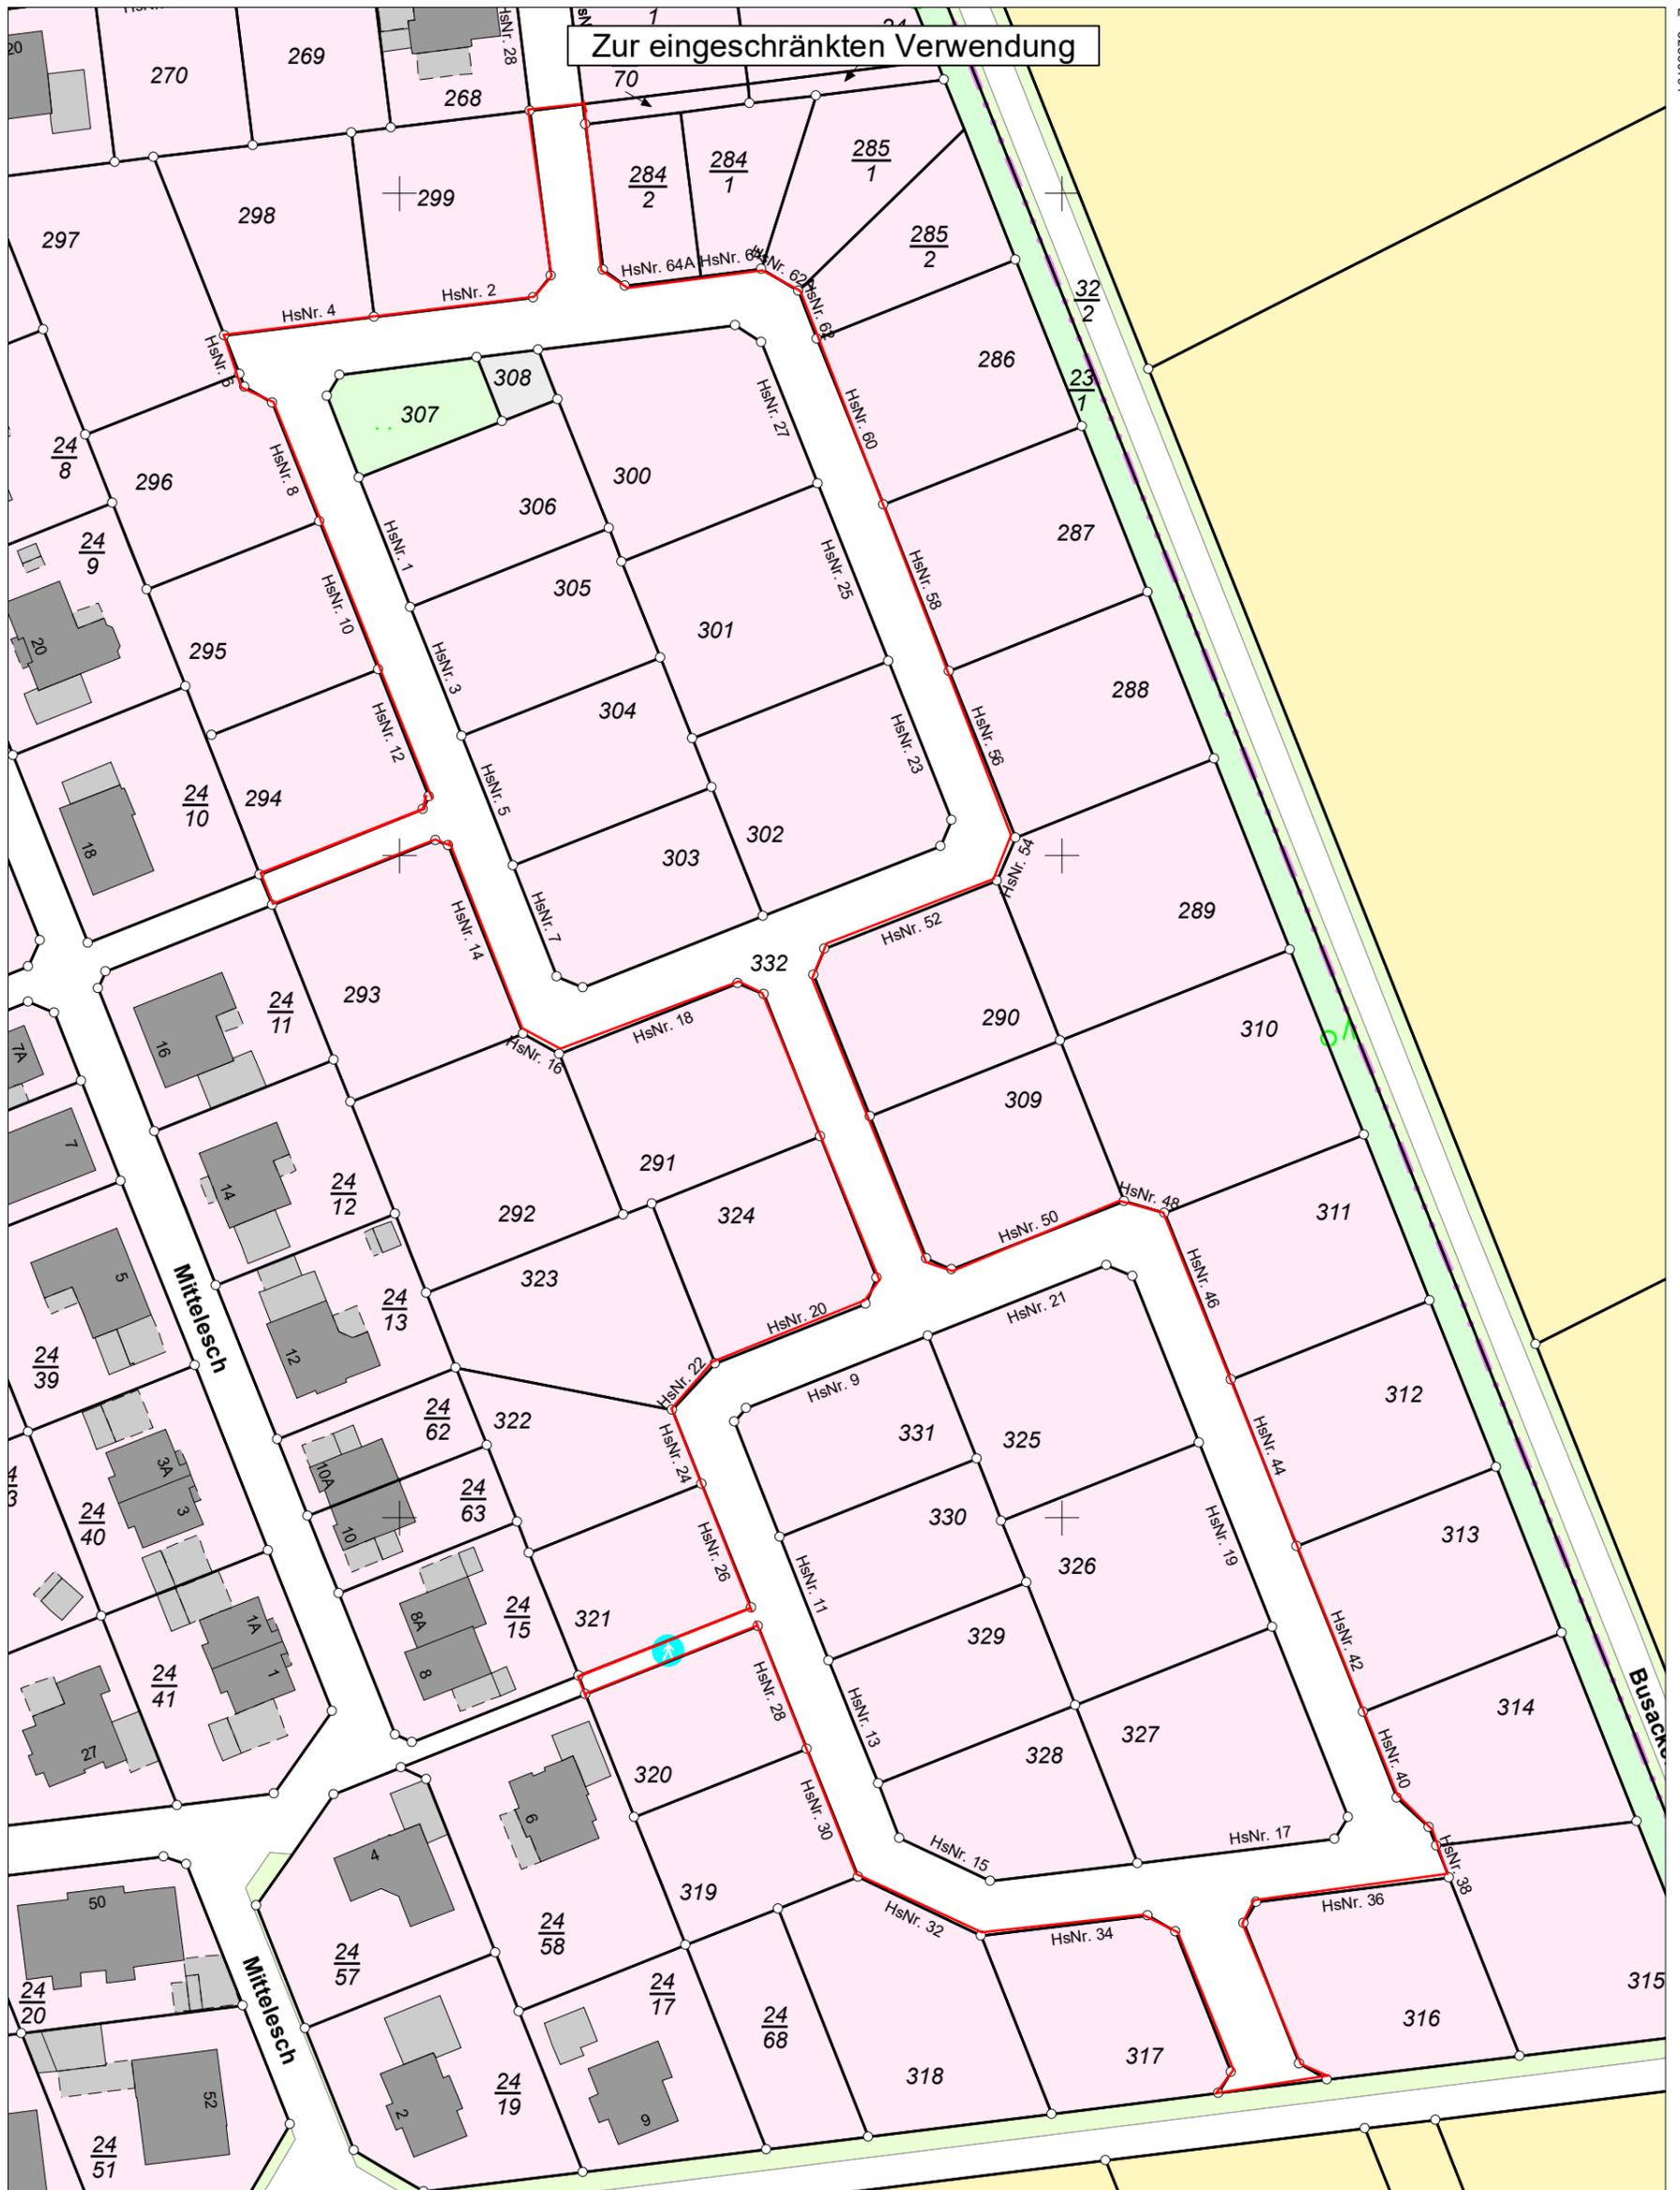

E = 32380541

N = 5827498

Maßstab 1:1000

 

Meter

### Verantwortlich für den Inhalt:

Landesamt für Geoinformation und Landesvermessung Niedersachsen  
Regionaldirektion Osnabrück-Meppen - Katasteramt Meppen -  
Obergerichtsstraße 18  
49716 Meppen

### Bereitgestellt durch:

Gemeinde Geeste

Am Rathaus 3  
49744 Geeste

### Zeichen:

Bei einer Verwertung für nichteigene oder wirtschaftliche Zwecke oder einer öffentlichen Wiedergabe sind die Allgemeinen Geschäfts- und Nutzungsbedingungen (AGNB) zu beachten; ggf. sind erforderliche Nutzungsrechte über einen zusätzlich mit der für den Inhalt verantwortlichen Behörde abzuschließenden Nutzungsvertrag zu erwerben.