Bramhar: Dorfstraße

Radweg Beidseitig in Asphaltbauweise (L= ca. 800m)
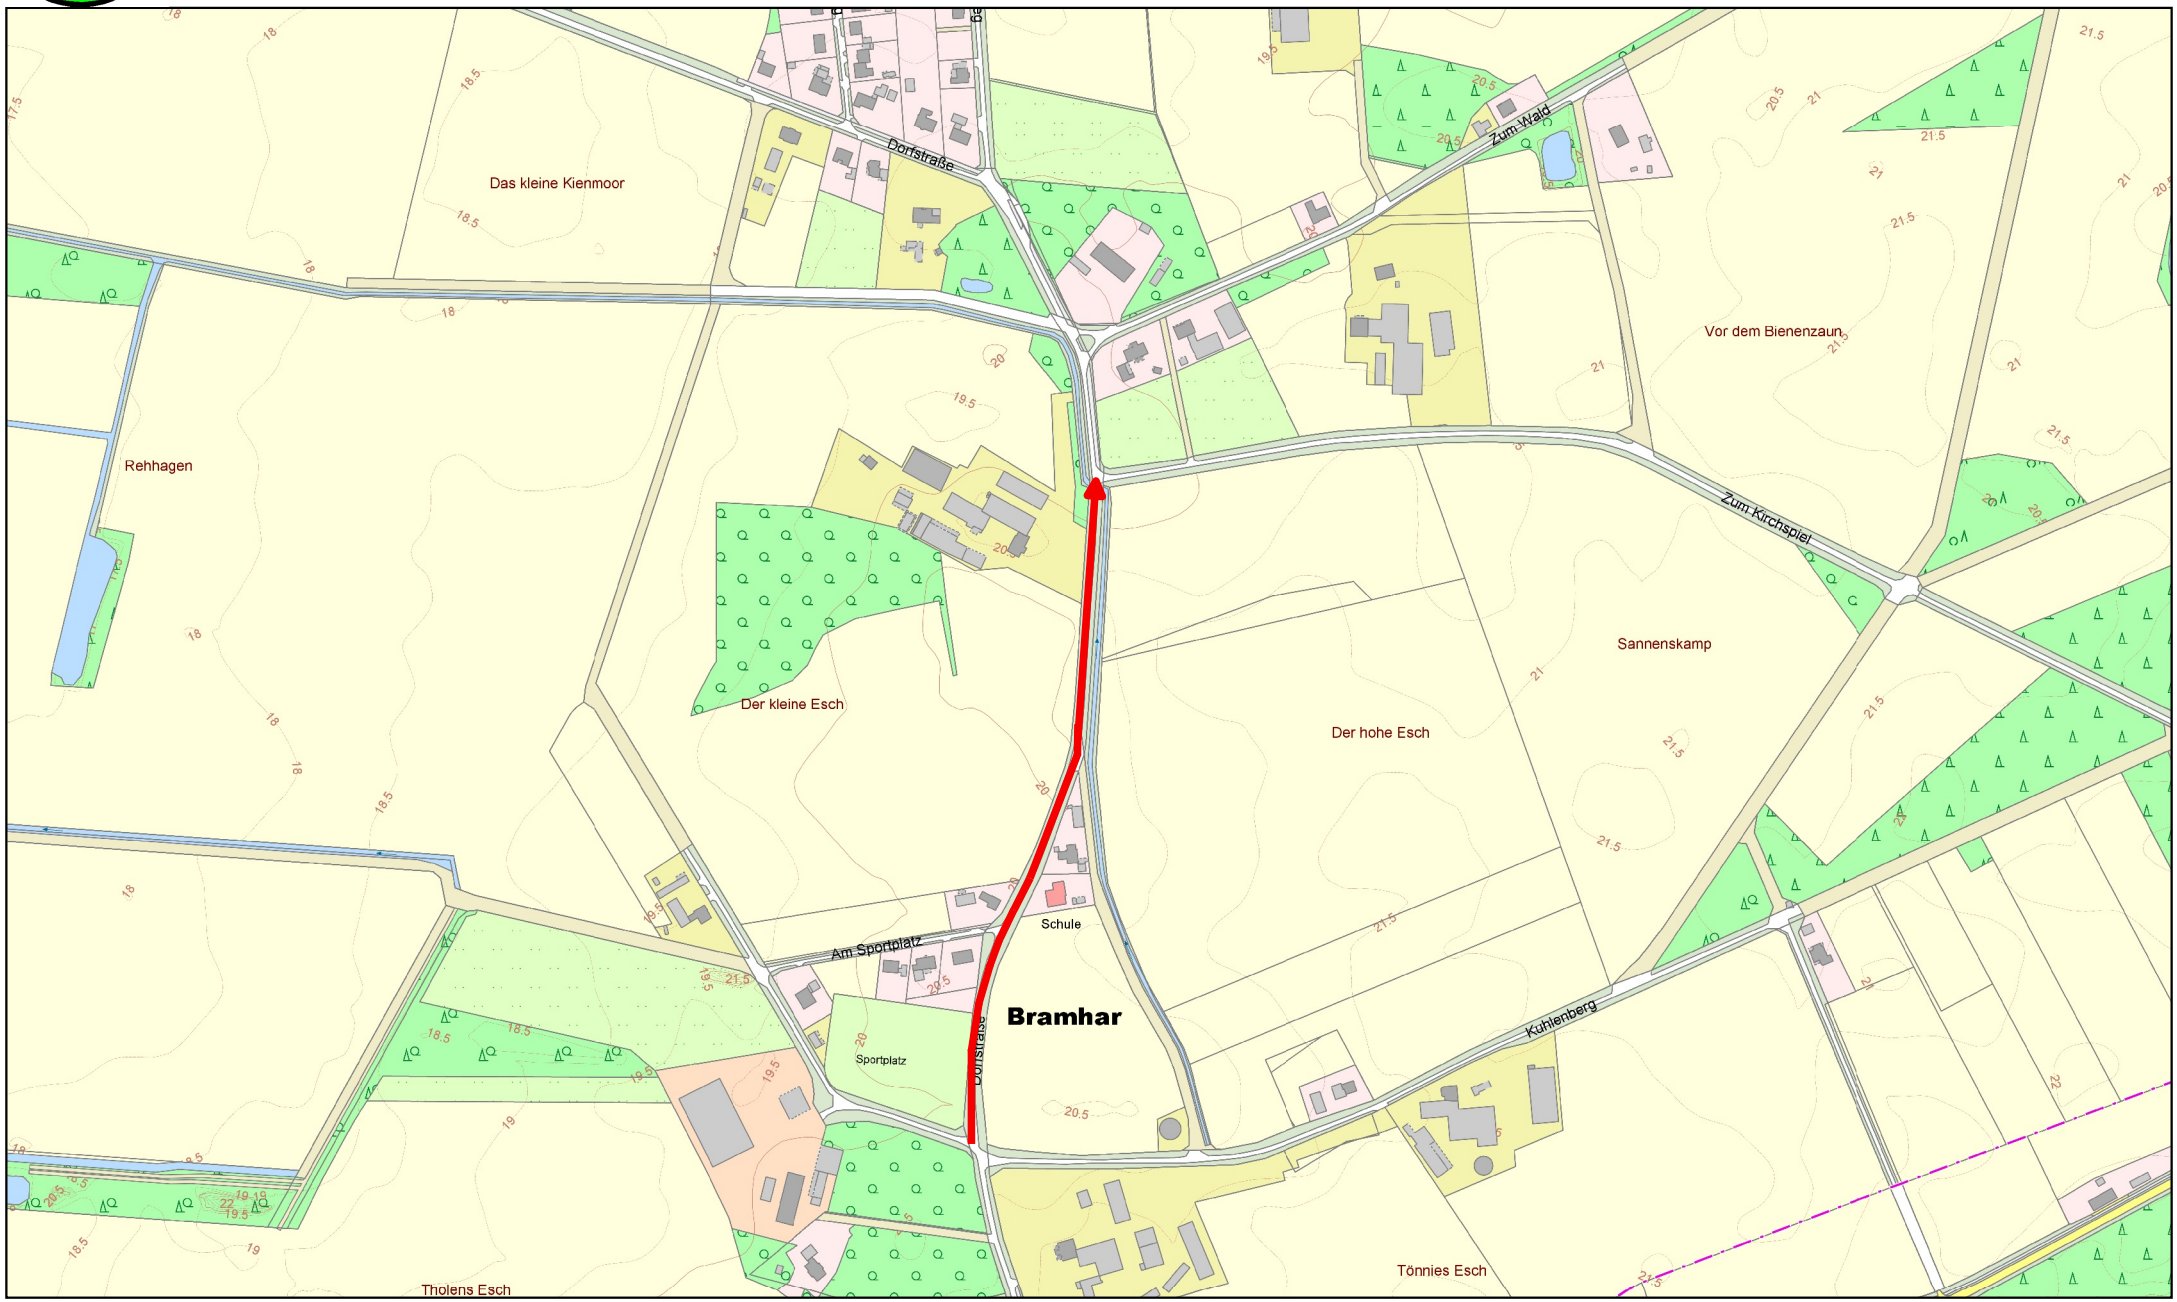
Maßstab 1:6000