

Plangebiet
B-Plan Nr. 132

 Projekt-Nr.: 1747

	BERATENDER INGENIEUR	ING-BÜRO FÜR HOCH-, TIEF- UND ANLAGENBAU
	BERATUNG	— PLANUNG — BAULEITUNG
Ing.-Büro W. Grote GmbH	Bahnhofstraße 6-10	D-26871 Papenburg
Telefon: (04961)9443-0	Telefax: (04961)9443-50	mail@ing-buero-grote.de
bearbeitet: dV	gezeichnet: Tu	DIN A4
Suchpfad: P:\Regionalplan UVPI\1747 WHG Antrag B-Plan Nr 132 Lamber Esch\1. Entw\13 Zeichnungen CAD\02-Vorplanung\UK_25000.dwg		



Gemeinde Geeste
Landkreis Emsland

Anlage : 2
Blatt Nr.: 1 (1)


2. Änderungsantrag der Oberflächenentwässerung
infolge Erschließung des BG "Lamber Esch, 1. Erweiterung"
(B-Plan Nr. 132) im Ortsteil Dalum

Übersichtskarte
M. 1:25.000

Geeste, 03.12.2020

2. Änderungsantrag

VORABZUG

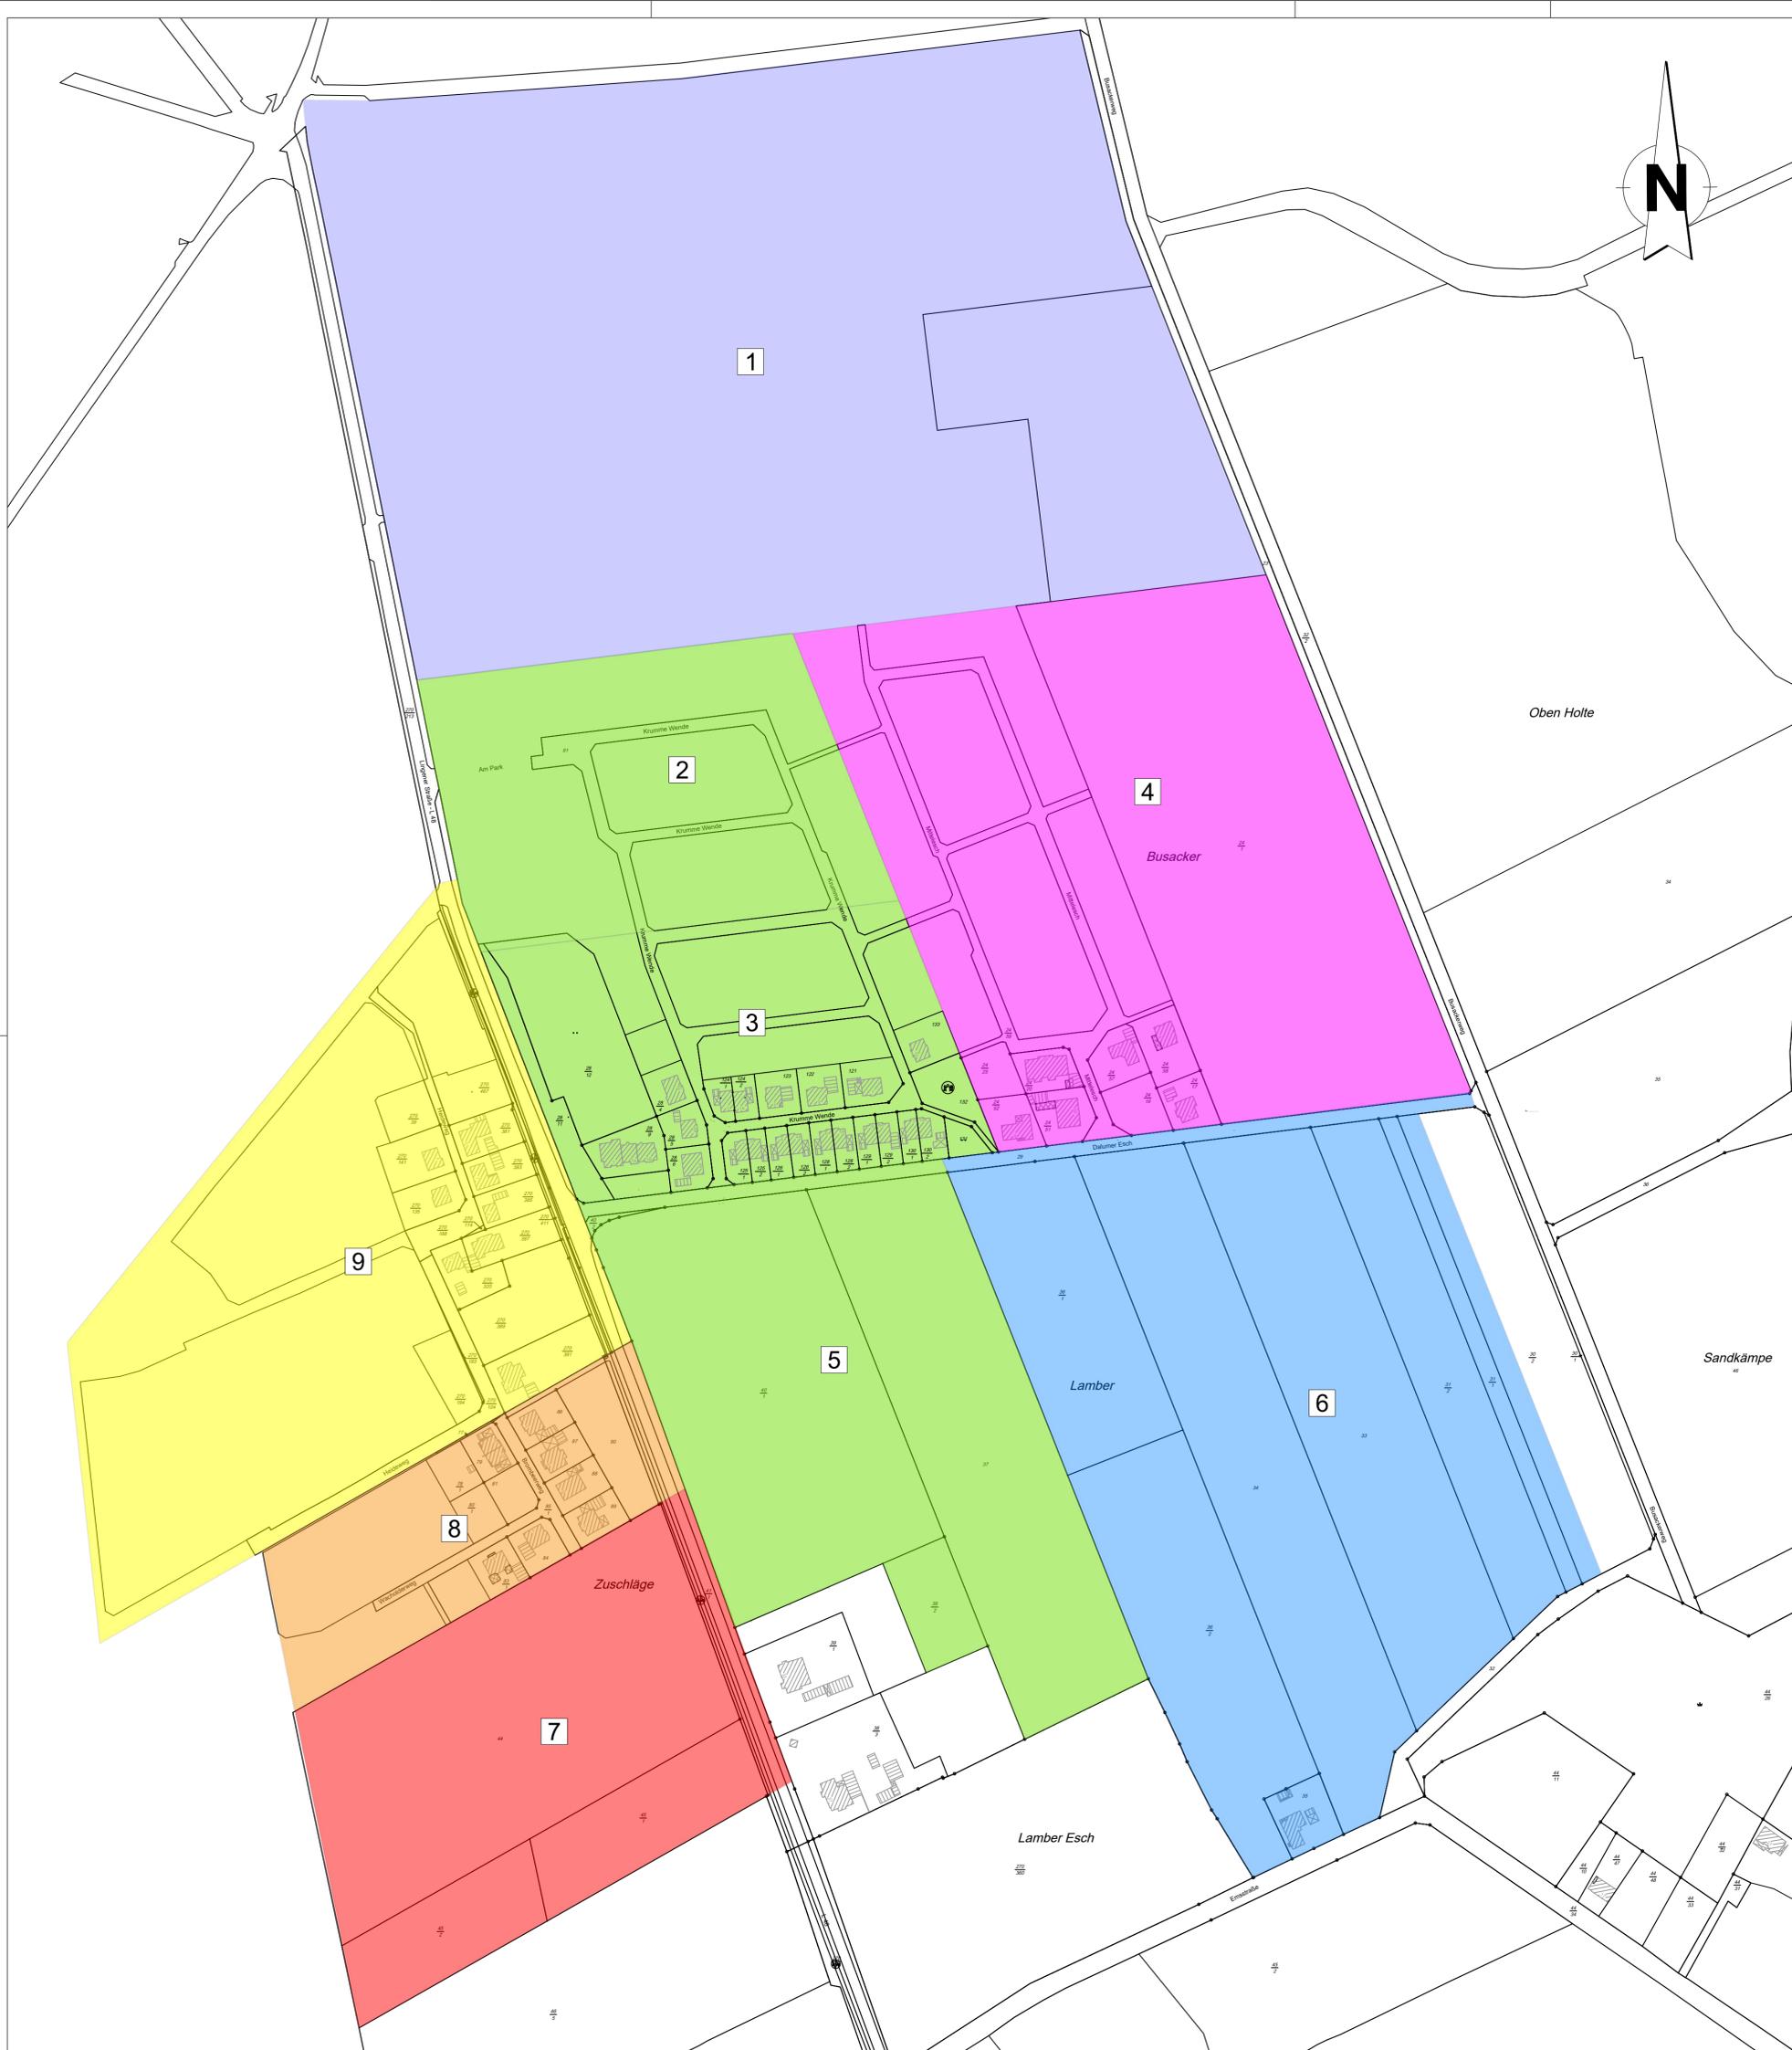

Grundlage: Angaben aus 1. Änderungsantrag
Anpassung im Rahmen des 2. Änderungsantrags

Fläche Nr.	Gesamtfläche (ha)	Befestigte öffentliche Fläche (ha)
1	15,32	2,30
2	3,63	0,44
3	3,91	0,43
4	8,71	1,31
5	4,95 5,87	0,74 0,91
6	10,79 9,87	1,62 1,45
7	4,51	0,68
8	2,40	0,29
9	6,62	0,95
Gesamt	60,84	8,76

Quelle: Auszug aus den Geobasisdaten der Niedersächsischen Vermessungs- und Katasterverwaltung L4-3/2015 Projekt-Nr.: 1747

Nr.	Art der Änderung oder Ergänzung	Datum	Zeichen

Suchpfad: P:\Regionalplan UVP\1747 WHG Antrag B-Plan Nr 132 Lamber Esch 1. Ertl\13 Zeichnungen CAD\02-Vorplanung\1747_Ü-Karte-Einzugsgebiete-11-2020.dwg

Blattgröße: 450x800

BERATENDER INGENIEUR - BÜRO FÜR HOCH-, TIEF- UND ANLAGENBAU BERATUNG - PLANUNG - BAULEITUNG

Ing.-Büro W. Grote GmbH Bahnhofstraße 6-10 D-26871 Papenburg
 Telefon: (04961)9443-0 Telefax: (04961)9443-50 mail@ing-buero-grote.de

bearbeitet: dV gezeichnet: dV Datum: 03.12.2020

Servicebetrieb Geeste Entwicklung GmbH
Am Rathaus 3, 49744 Geeste

2. Änderungsantrag der Oberflächenentwässerung infolge Erschließung des BC "Damer Esch, 1. Erweiterung" (B-Plan Nr. 132) im Ortsteil Dalum


Übersichtslageplan - Einzugsgebietsflächen -
M. 1:2.000


Anlage:	3
Blatt Nr.:	1(1)
Index:	

Aufgestellt: Geeste, 03.12.2020

2. Änderungsantrag

VORABLAG

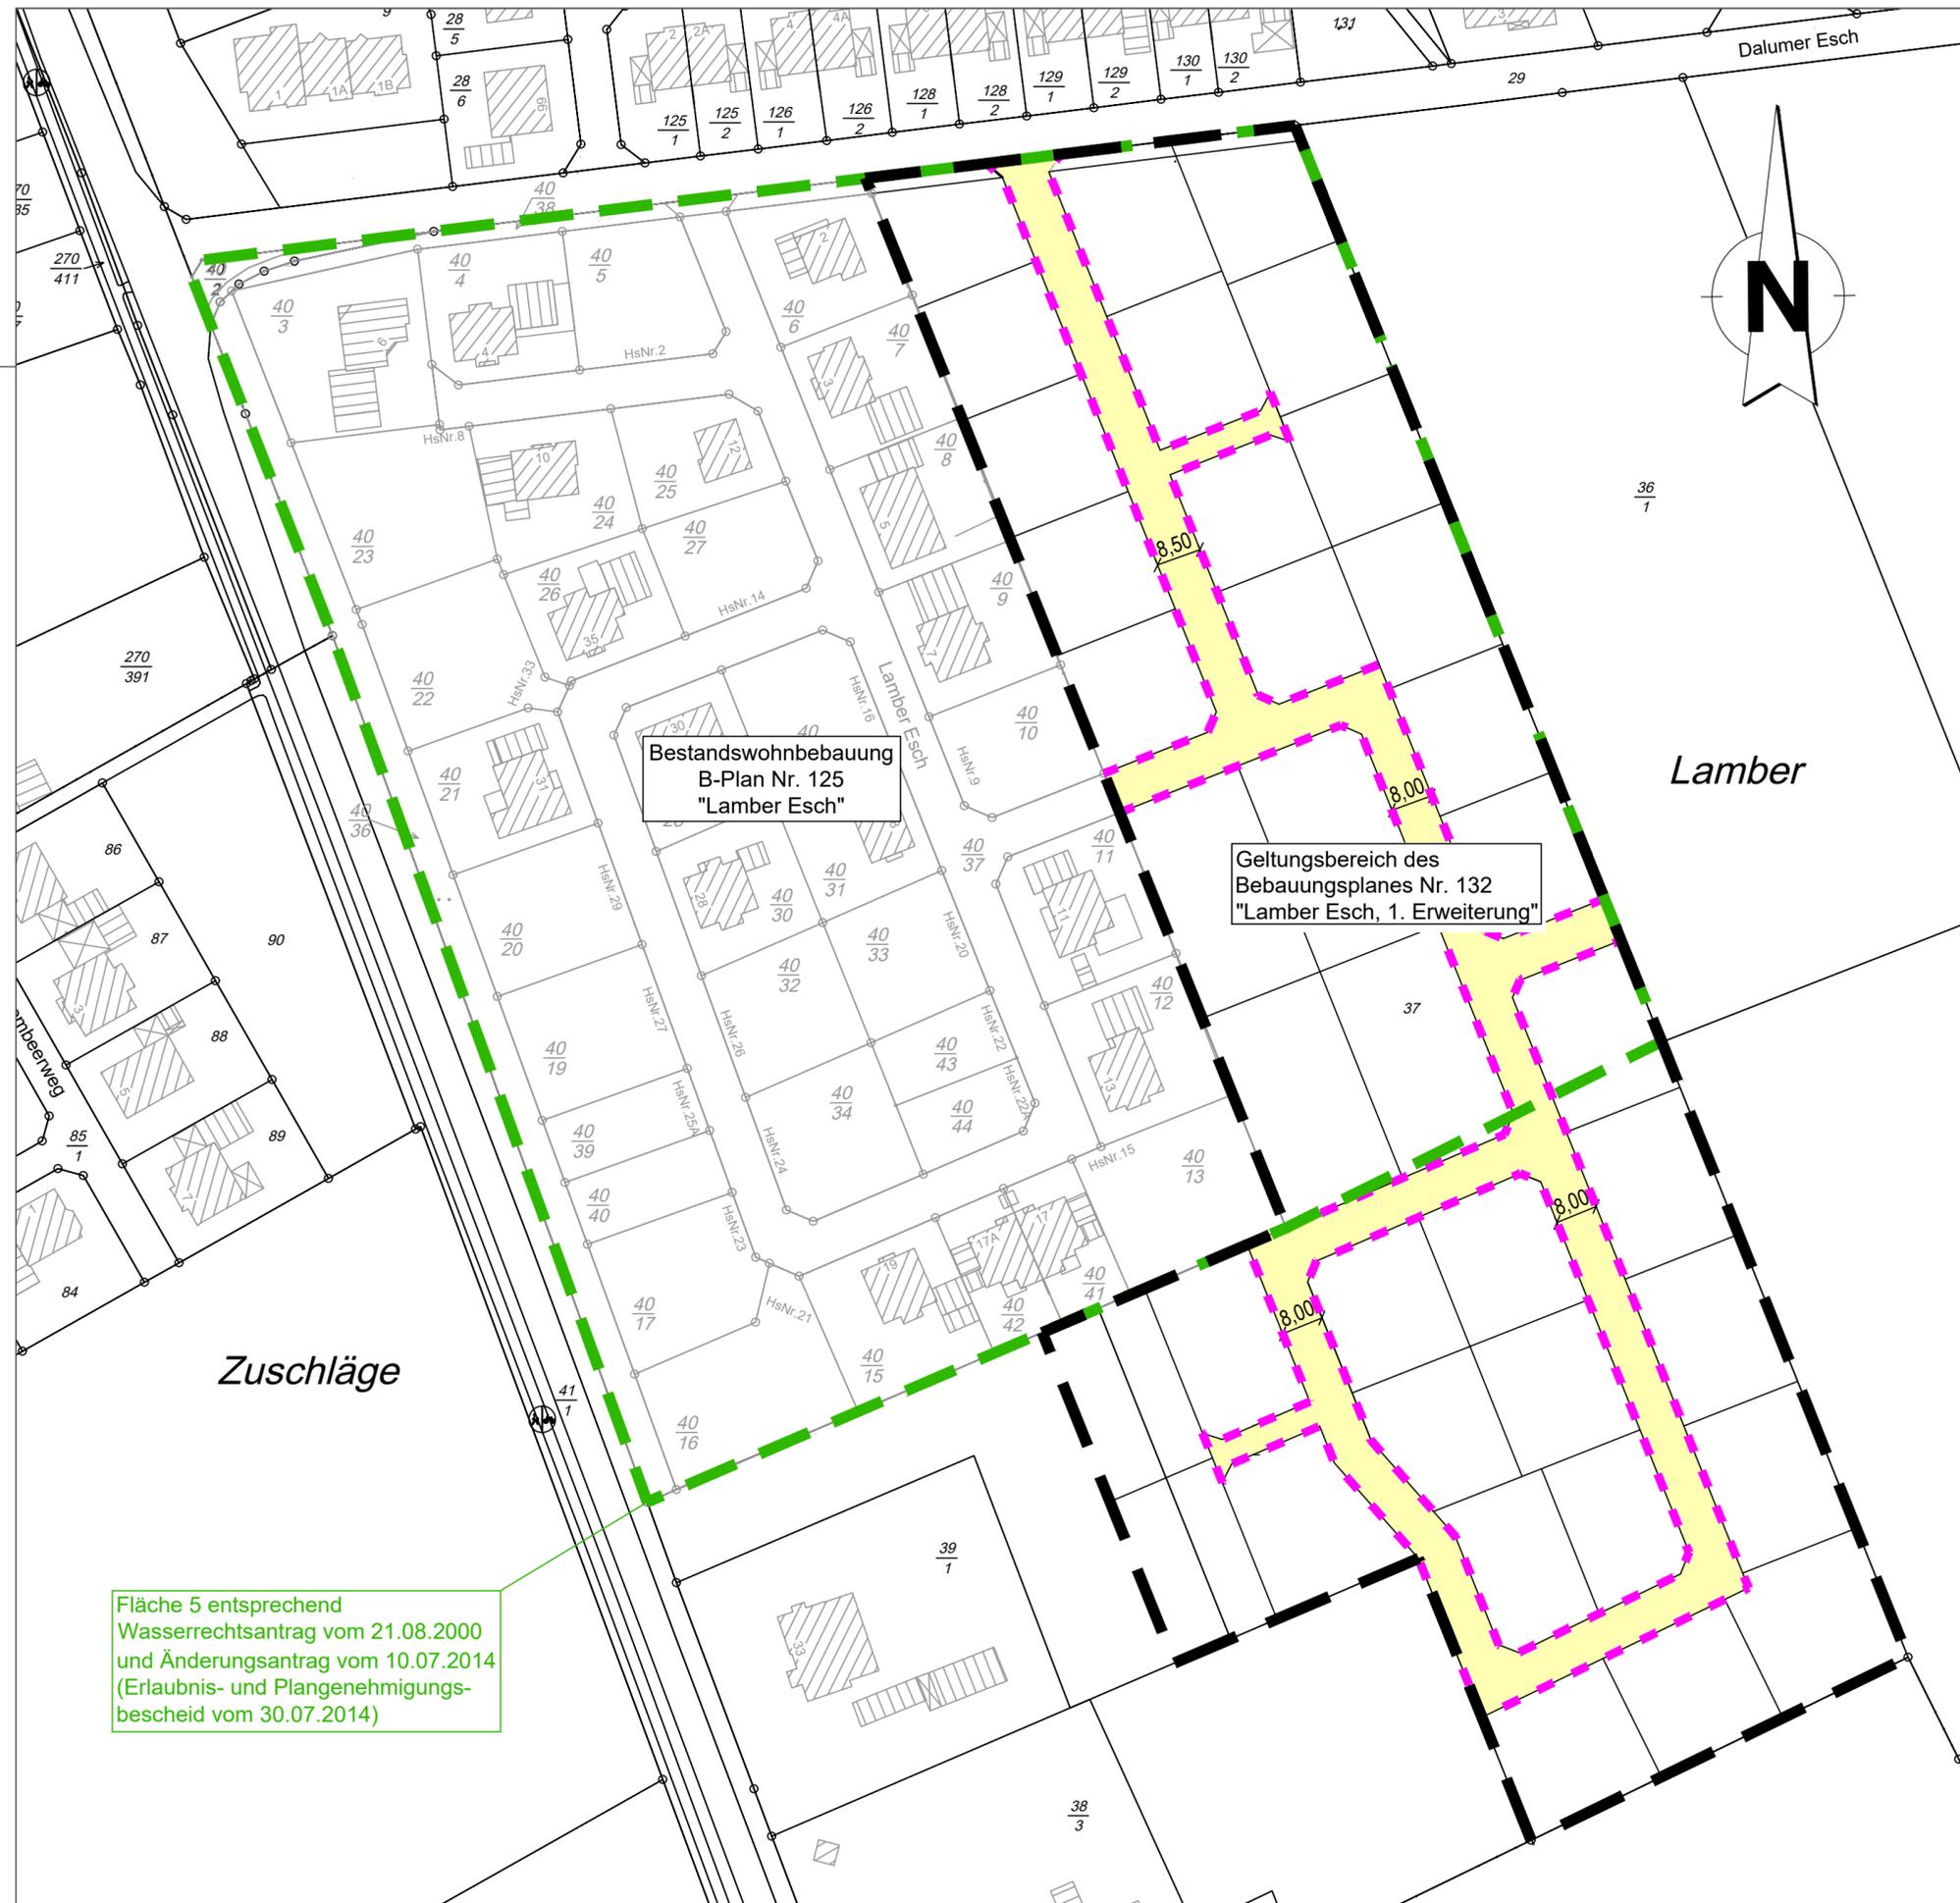

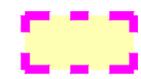-  Grenze Einzugsgebiet Fläche 5 des Gesamtkonzeptes
-  Grenze des räumlichen Geltungsbereichs des Bebauungsplans A = 2,91 ha
-  Einzugsgebiet abflusswirksame Straßenverkehrsfläche A = 0,49 ha

Quelle: Auszug aus den Geobasisdaten der Niedersächsischen Vermessungs- und Katasterverwaltung L4-3/2015  Projekt-Nr.: 1747

Nr.	Art der Änderung oder Ergänzung	Datum	Zeichen

Suchpfad: P:\Regionalplan UVP\1747 WHG Antrag B-Plan Nr 132 Lamber Esch 1. Entw\13 Zeichnungen CAD\02-Vorplanung\1747_Master-LP-11-2020.dwg

Blattgröße: 370x580



BERATENDER ING-BÜRO FÜR HOCH-, TIEF- UND ANLAGENBAU
INGENIEUR BERATUNG - PLANUNG - BAULEITUNG

Ing.-Büro W. Grote GmbH Bahnhofstraße 6-10 D-26871 Papenburg
Telefon: (04961)9443-0 Telefax: (04961)9443-50 mail@ing-buero-grote.de

bearbeitet: dV gezeichnet: dV Datum: 03.12.2020



Gemeinde Geeste
Landkreis Emmerland

2. Änderungsantrag der Oberflächenentwässerung infolge Erschließung des BG "Lamber Esch, 1. Erweiterung" (B-Plan Nr. 132) im Ortsteil Dalum

VORABZUG

Lageplan - Plangebiet B-Plan Nr. 132" - M. 1:1.000	Anlage:	4
	Blatt Nr.:	1(1)
	Index:	

Aufgestellt:
Geeste, 03.12.2020

2. Änderungsantrag

Fläche 5 entsprechend Wasserrechtsantrag vom 21.08.2000 und Änderungsantrag vom 10.07.2014 (Erlaubnis- und Plangenehmigungsbescheid vom 30.07.2014)