Baugebiet Südlich Wacholderweg
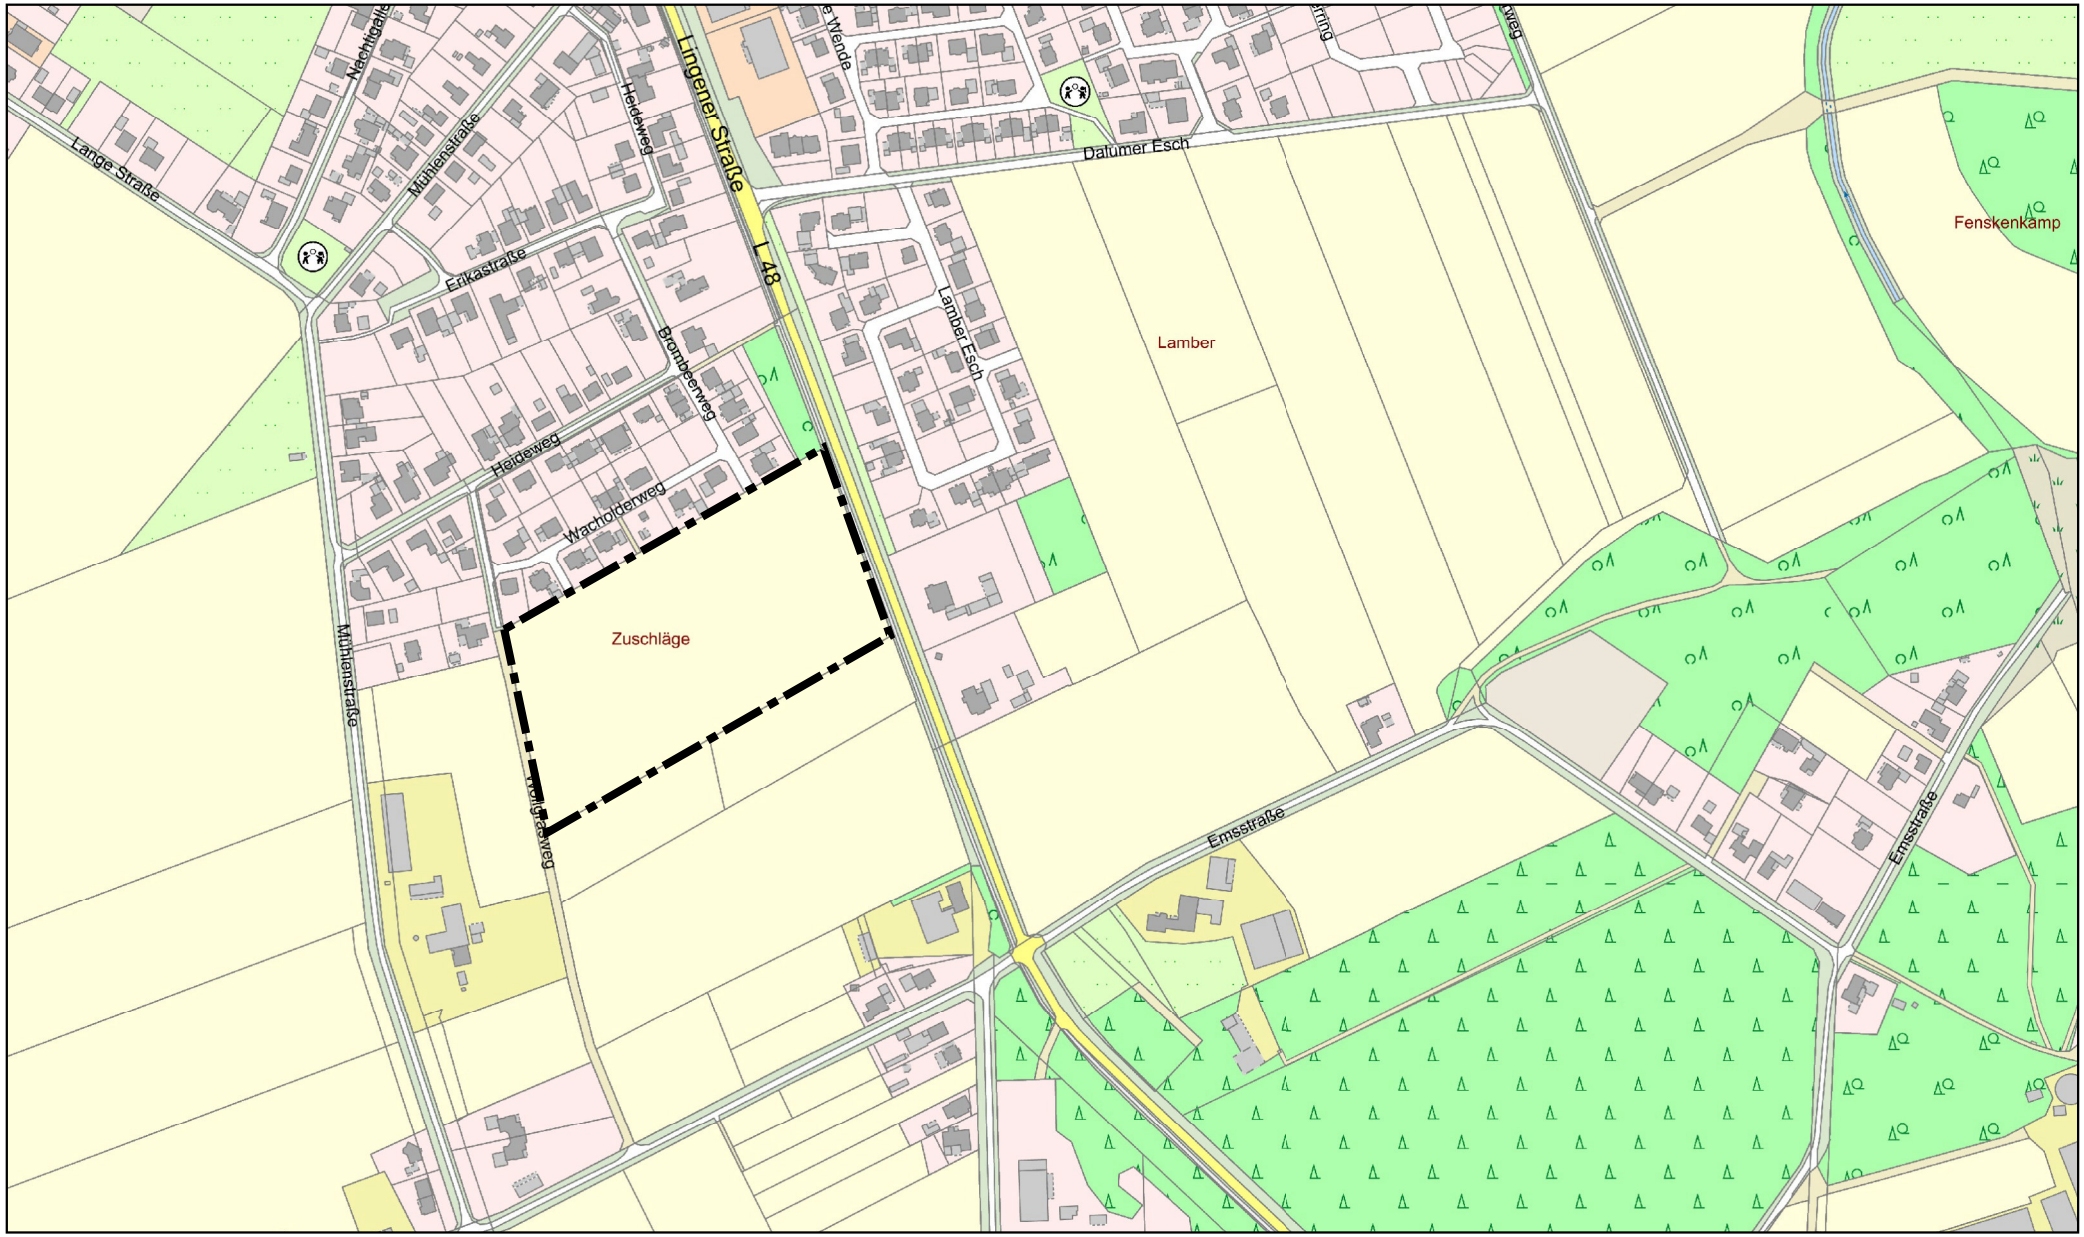
Maßstab 1:5000