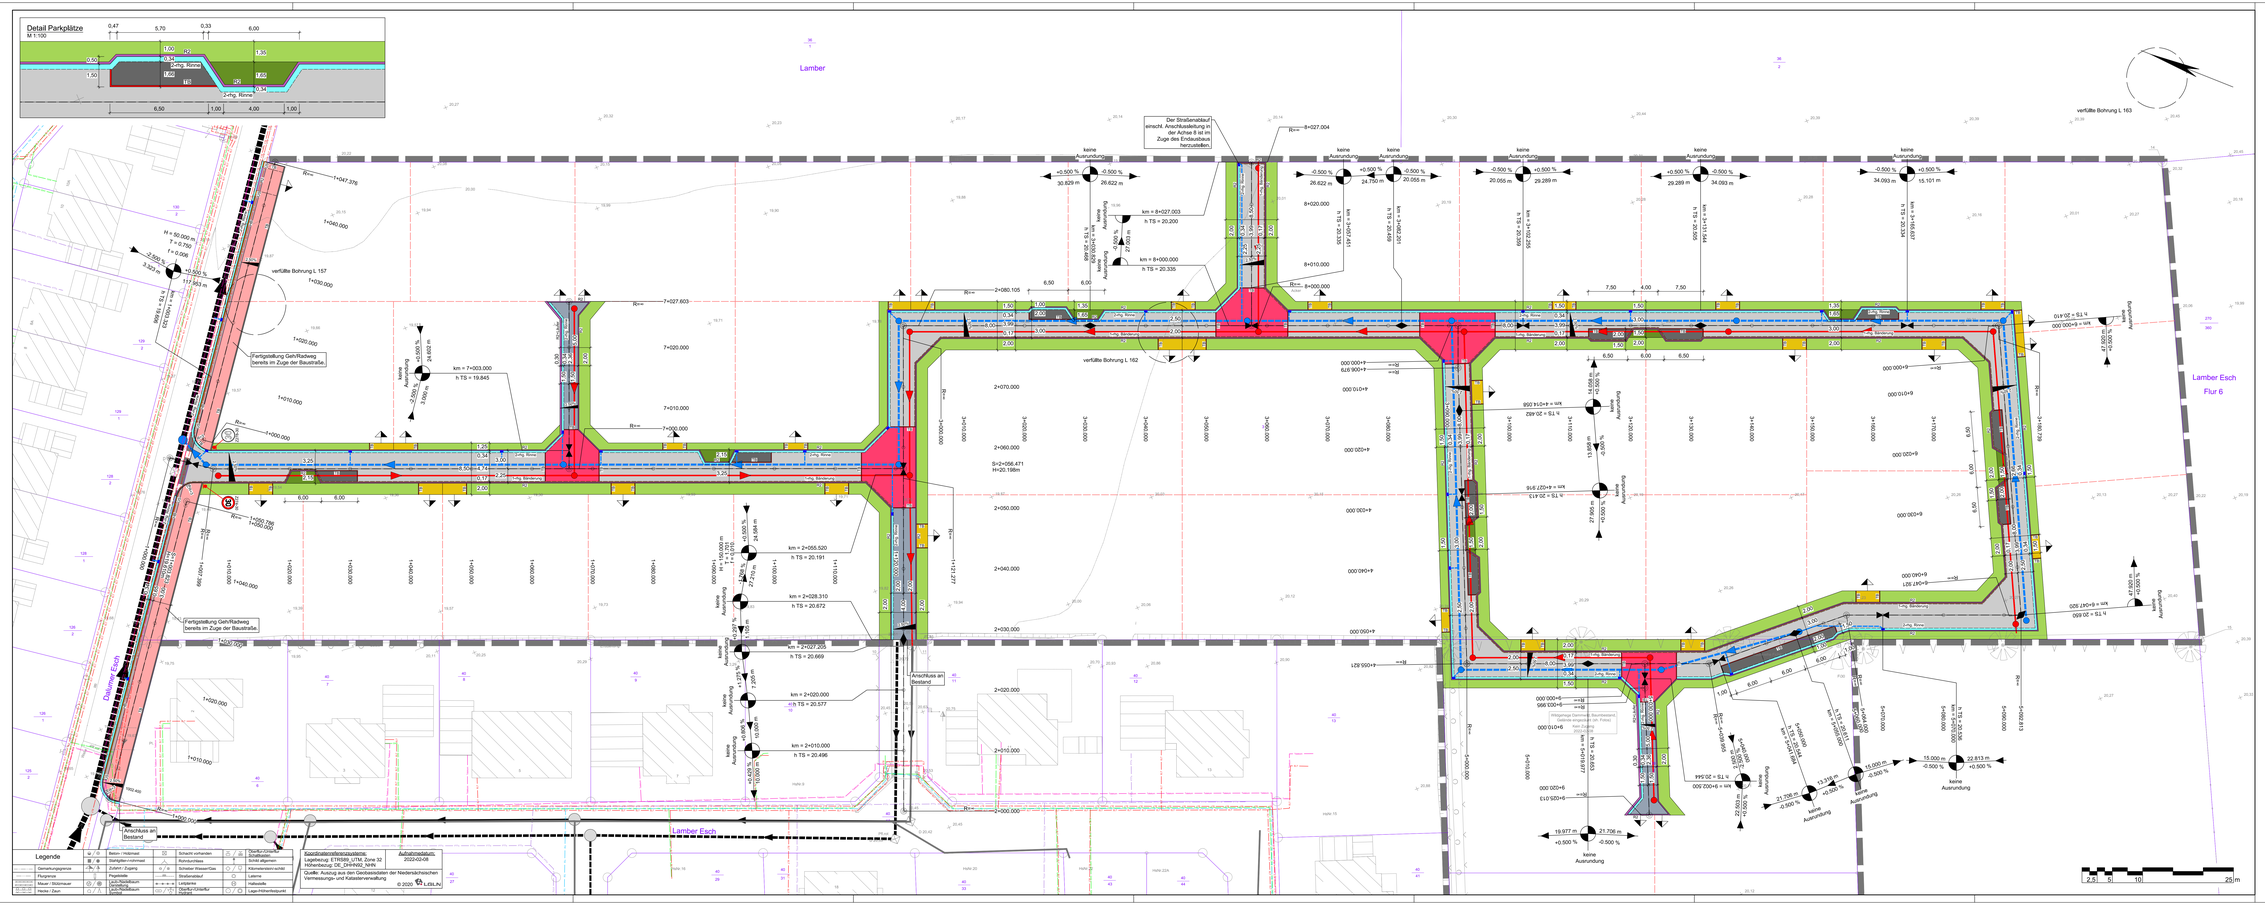

Zeichenerklärung

Straßenbau

- Bebauungsplangrenze (B-Plan Nr. 132 "Lamber Esch")
- Parzellierung
- Fahrbahn (Asphalt)
- Fahrbahn (Betonsteinpflaster 20/10/8 cm, grau)
- Fahrbahn (Betonsteinpflaster 20/10/8 cm, rot)
- Parkfläche (Betonsteinpflaster 20/10/8 cm, grau)
- Geh-/Radweg (Betonsteinpflaster 20/10/8 cm, rot)
- Trennstreifen (Betonsteinpflaster 20/10/8 cm, grau)
- Grünfläche/Beet
- Randstreifen (Grün)
- Zufahrt
- 2-hg. Rinne (Betonsteinpflaster 16/16/14 cm)
- 1-hg. Bänderung (Betonsteinpflaster 16/16/14 cm)
- HS Hochbord (15/30/100 cm)
- ÜG Übergangsstein Hochbord (15/30/100 cm)
- RZ Rundbord R=2 cm (15/20/100 cm)
- TB Tiefbord (8/25/100 cm im Bereich Geh-/Radweg)
- TB Tiefbord (10/25/100 cm)
- Anschlussleitung (DN 150 PP)
- Straßenablauf (30 x 50 cm)
- Zufahrt
- Querneigung
- Hoch- und Tiefpunkt
- keine Auszundung — +0,500 % / -0,500 % — 26.622 m — h TS = 20.200 — km = 8+027.003 — 8+020.000
- Gefällebrechpunkt mit Angabe von Gefälle (Steigung) in Prozent, Länge der Gefälle- (Steigungs-) Strecke, Ausrundungshalbmesser, Station und Höhe des Punktes.

Wasserwirtschaft

- geplanter Regenwasserkanal
- geplanter Schmutzwasserkanal

Bestand

- Regenwasserkanal
- Schmutzwasserkanal (TAV, PDF vom 15.02.2022)
- Stromleitung (Westnetz, PDF vom 14.02.2022)
- Gasleitung (Westnetz, PDF vom 14.02.2022)
- Glasfaserleitung (Deutsche Glasfaser, PDF vom 15.02.2022)
- Telekom-Leitung (Telekom, PDF vom 14.02.2022)
- Trinkwasserleitung (TAV, PDF vom 15.02.2022)

VORABZUG
Bearbeitungsstand vom: 2022-08-04

Lagebezug: ETRS89 UTM 32N

Nr.	Art der Änderung	Datum	Zeichen
5.			
4.			
3.			
2.			
1.			

Entwurfsbearbeitung:
IPW INGENIEURPLANUNG GmbH & Co. KG
Marie-Curie-Str. 4 · 49716 Meppen
Tel.05931/98497 · Fax05931/98498

	Datum	Zeichen
bearbeitet	2022-08	Ka.
gezeichnet	2022-08	Koh/Kru/Bec
geprüft		
freigegeben		

Wallenhorst, 2022-08-

Plan: H:\GEESTE-022\04\PLAN\ETRAFPlan_b01_Lamb.dwg/001

Gemeinde Geeste

Erschließung B-Plan Nr. 132 "Lamber Esch 1. Erweiterung" OT Dalum Ausführungsplanung

Lageplan - Endausbau	Maßstab 1: 250	Unterlage: 5.2 Blatt Nr.: 1
Aufgestellt:	Genehmigt:	

Plotdatum: 2022-08-04 Speichersteuerung: 2022-08-04