


Beiblatt Nr. 144

Bebauungsplan Nr. 200 "Sondergebiet Tierhaltungsanlagen" der Gemeinde Geeste

Lage: Süd-Nord-Str. 6 / Haupterwerb

Überbaubare Grundstücksfläche für Tierhaltungsanlagen gem. § 35 Abs. 1 Nr. 1 und Nr. 4 BauGB

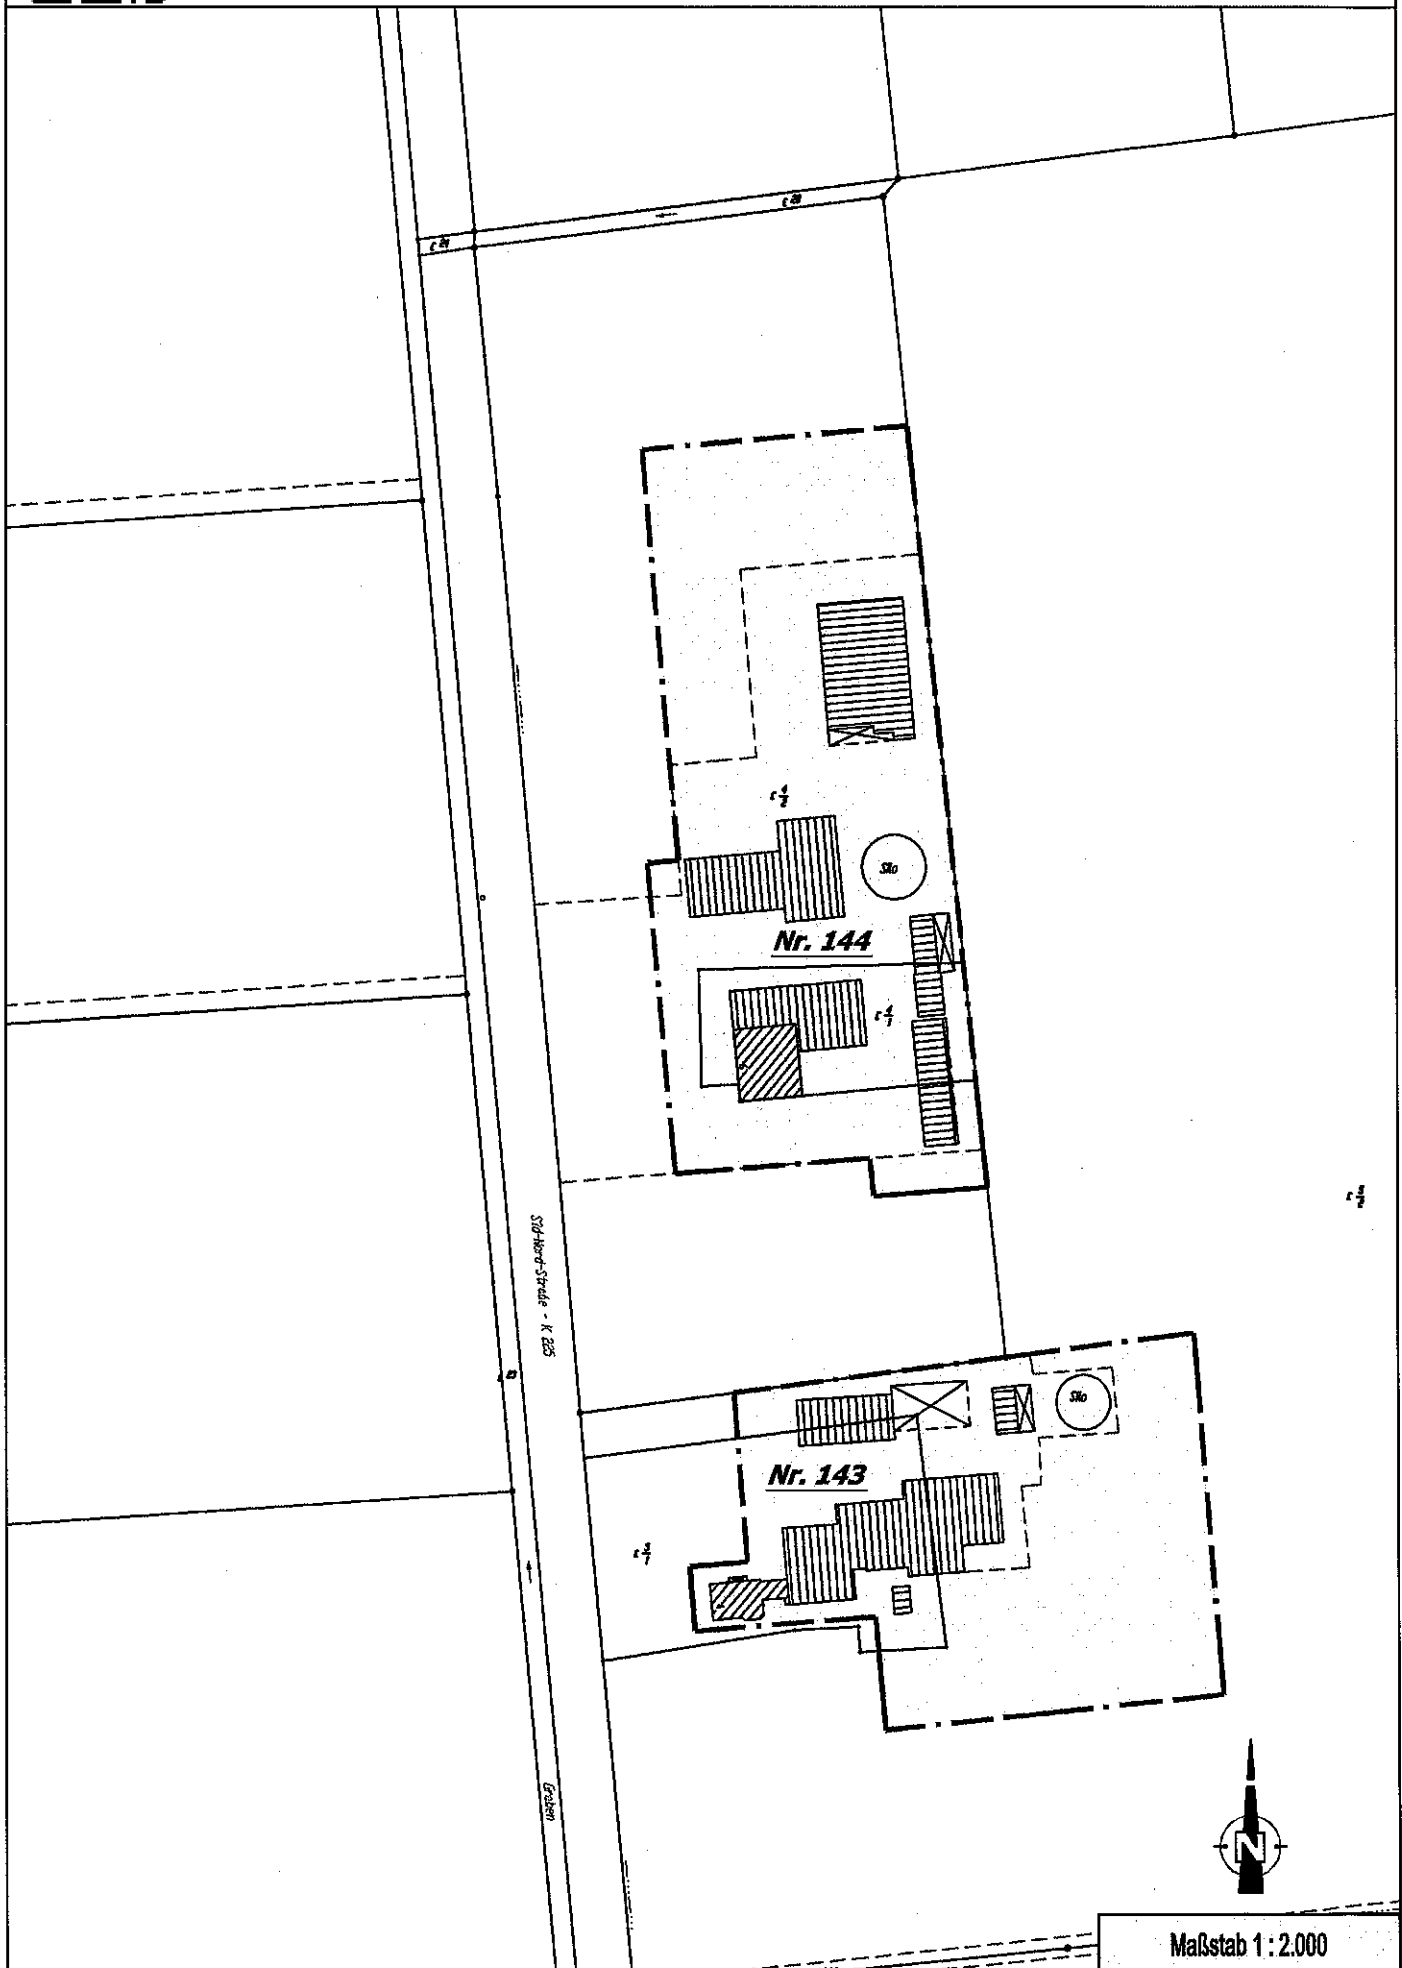

Maßstab 1:2.000