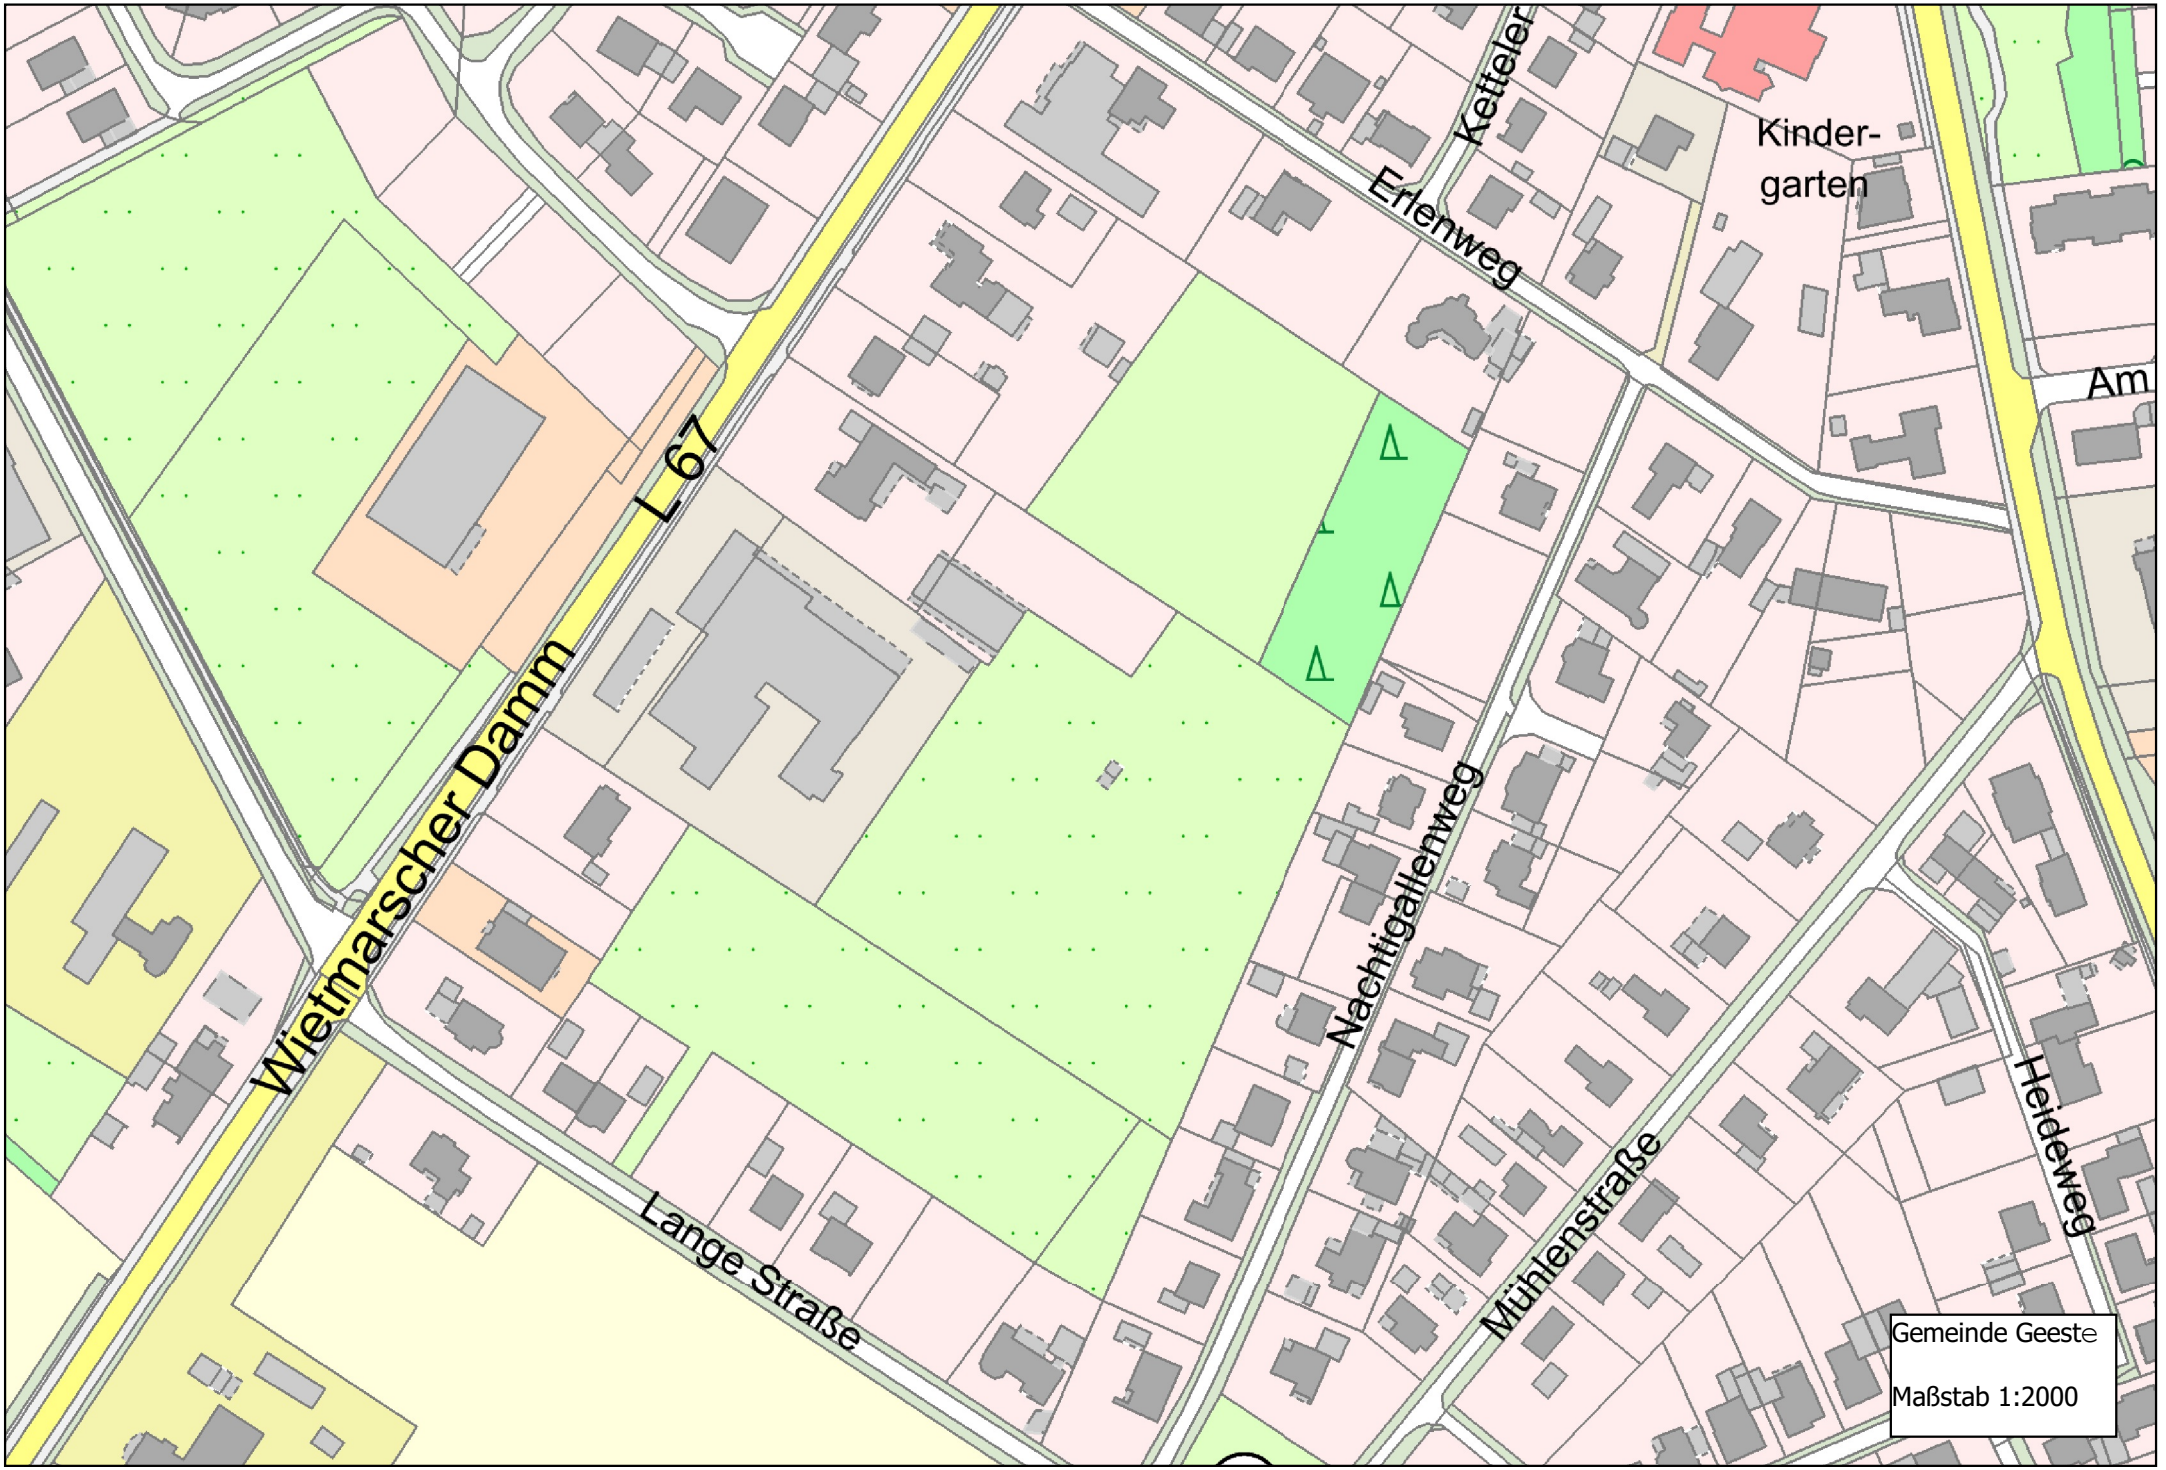
Kinder-
garten
Ketteler
Erlenweg
Am
L 67
Wietmarscher Damm
Nachtigallenweg
Mühlenstraße
Heideweg
Lange Straße
Gemeinde Geeste
Maßstab 1:2000