





Rundfahrt

Parkplatz Neu

vorh. Haltestelle

Abriss vorh. Asphaltfläche ca. 300m²
Vorh. Asphaltfläche
Zufahrt

Haarweg

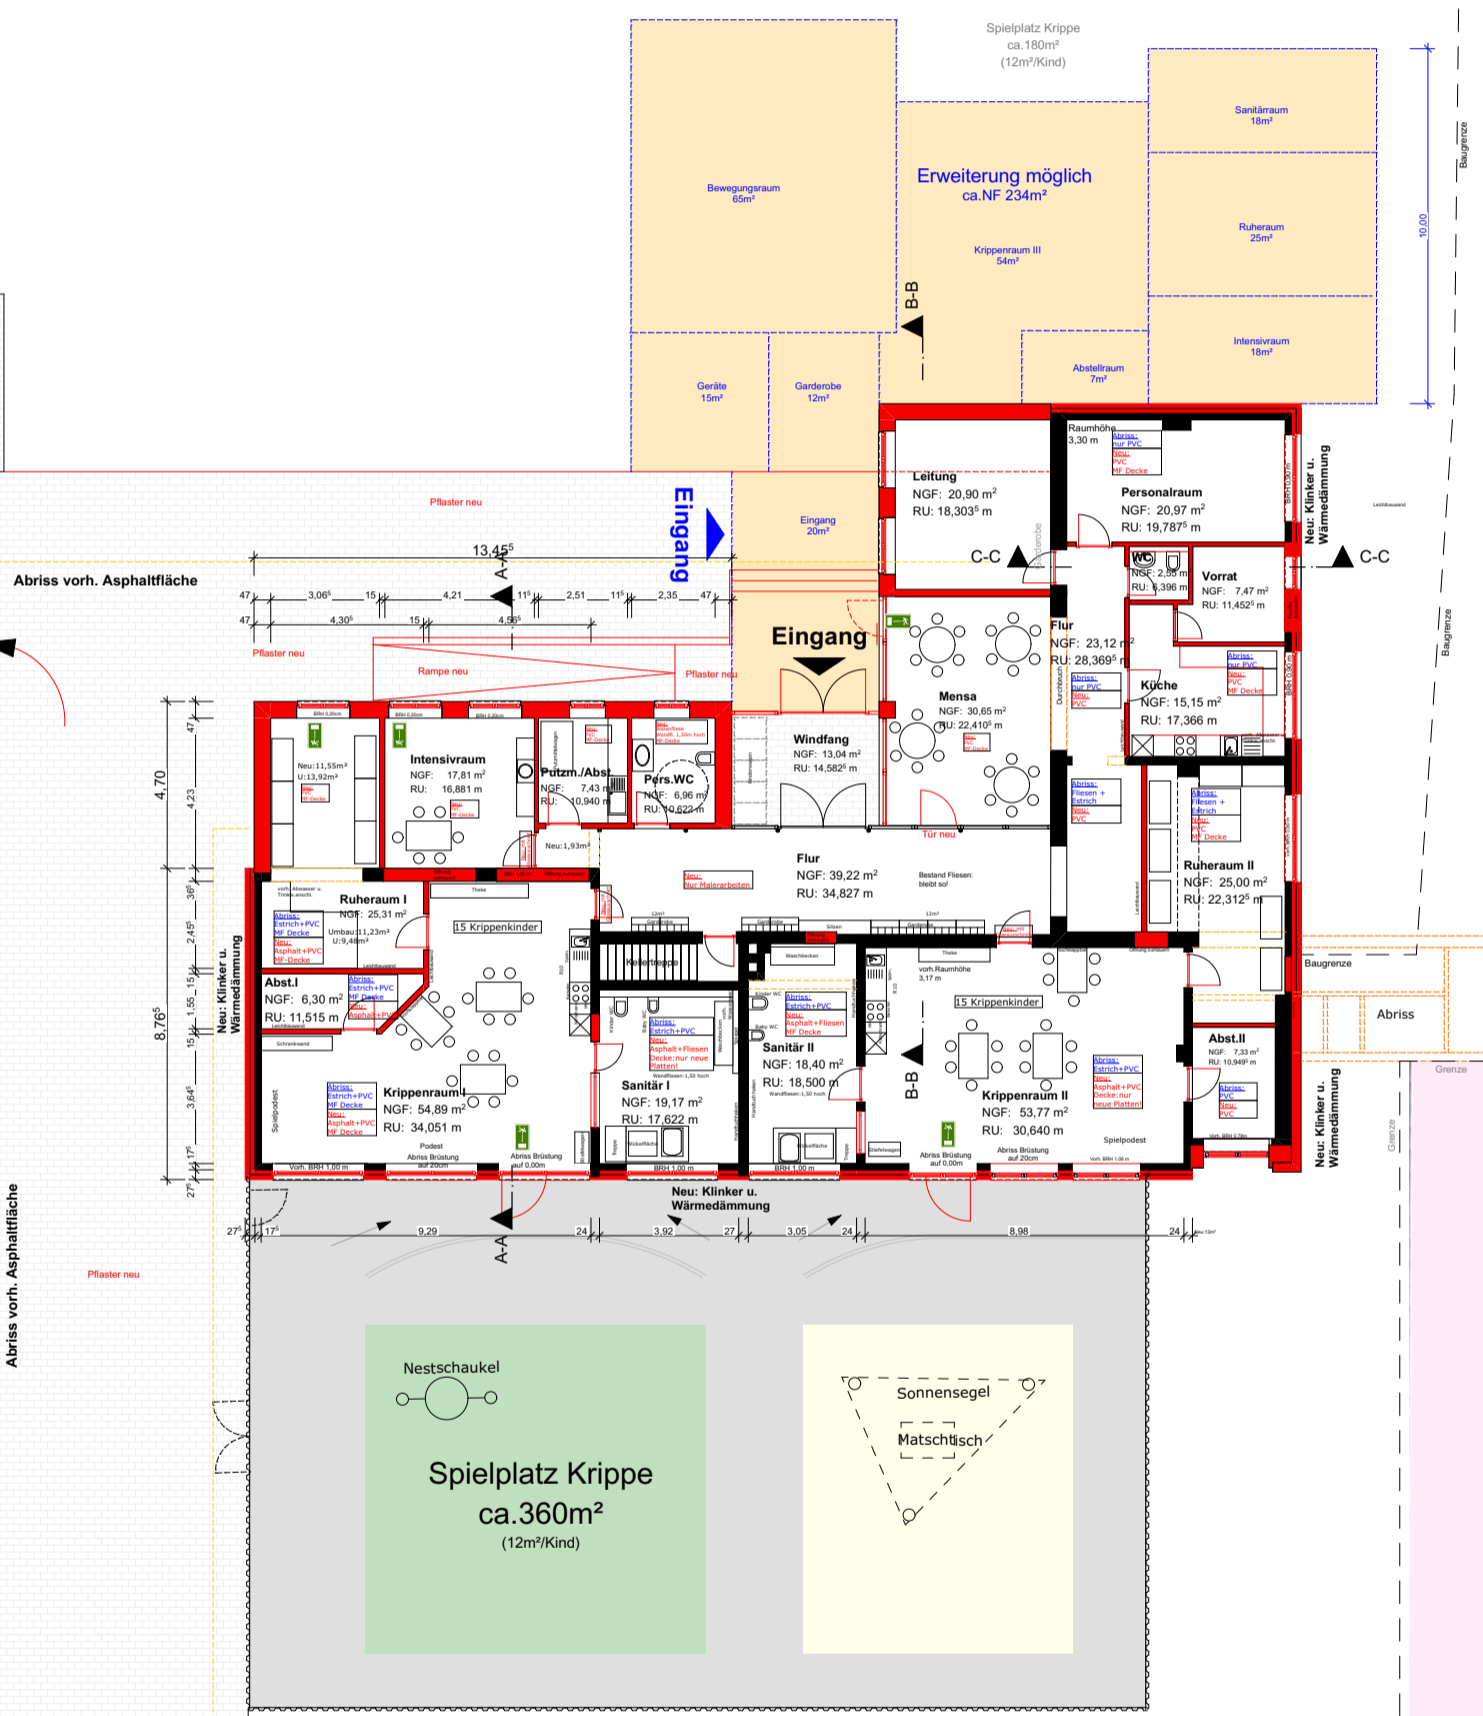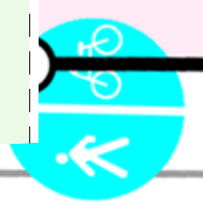

vorh. Wohnha