Gemeinde Geeste

Neubau des Radweges entlang der Gusbergstraße in Geeste
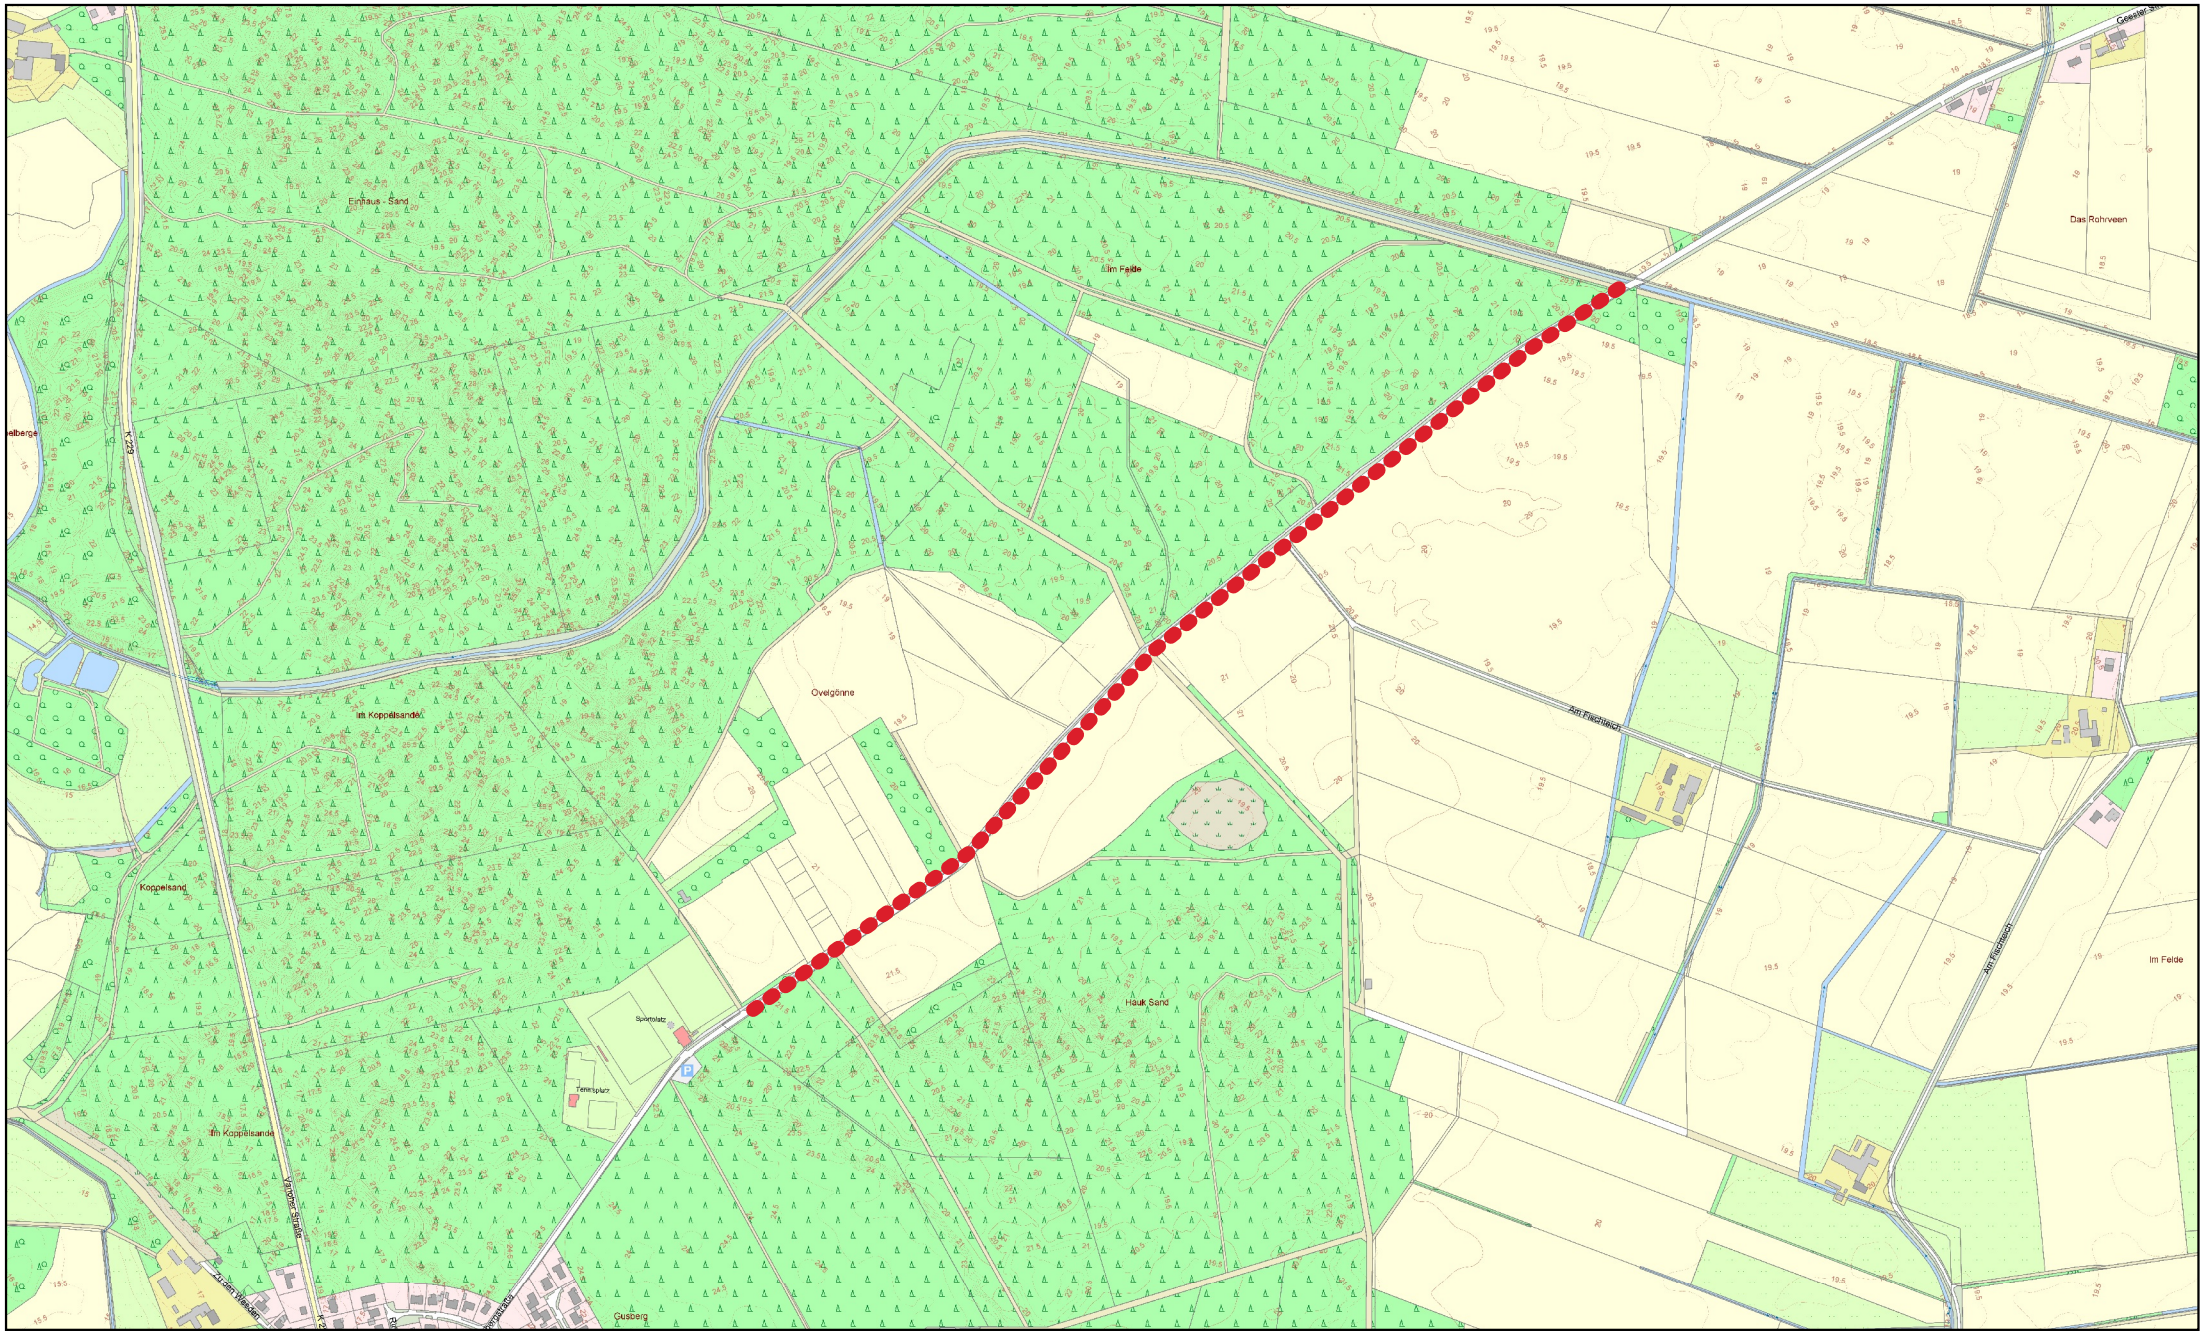
Maßstab 1:10.000