


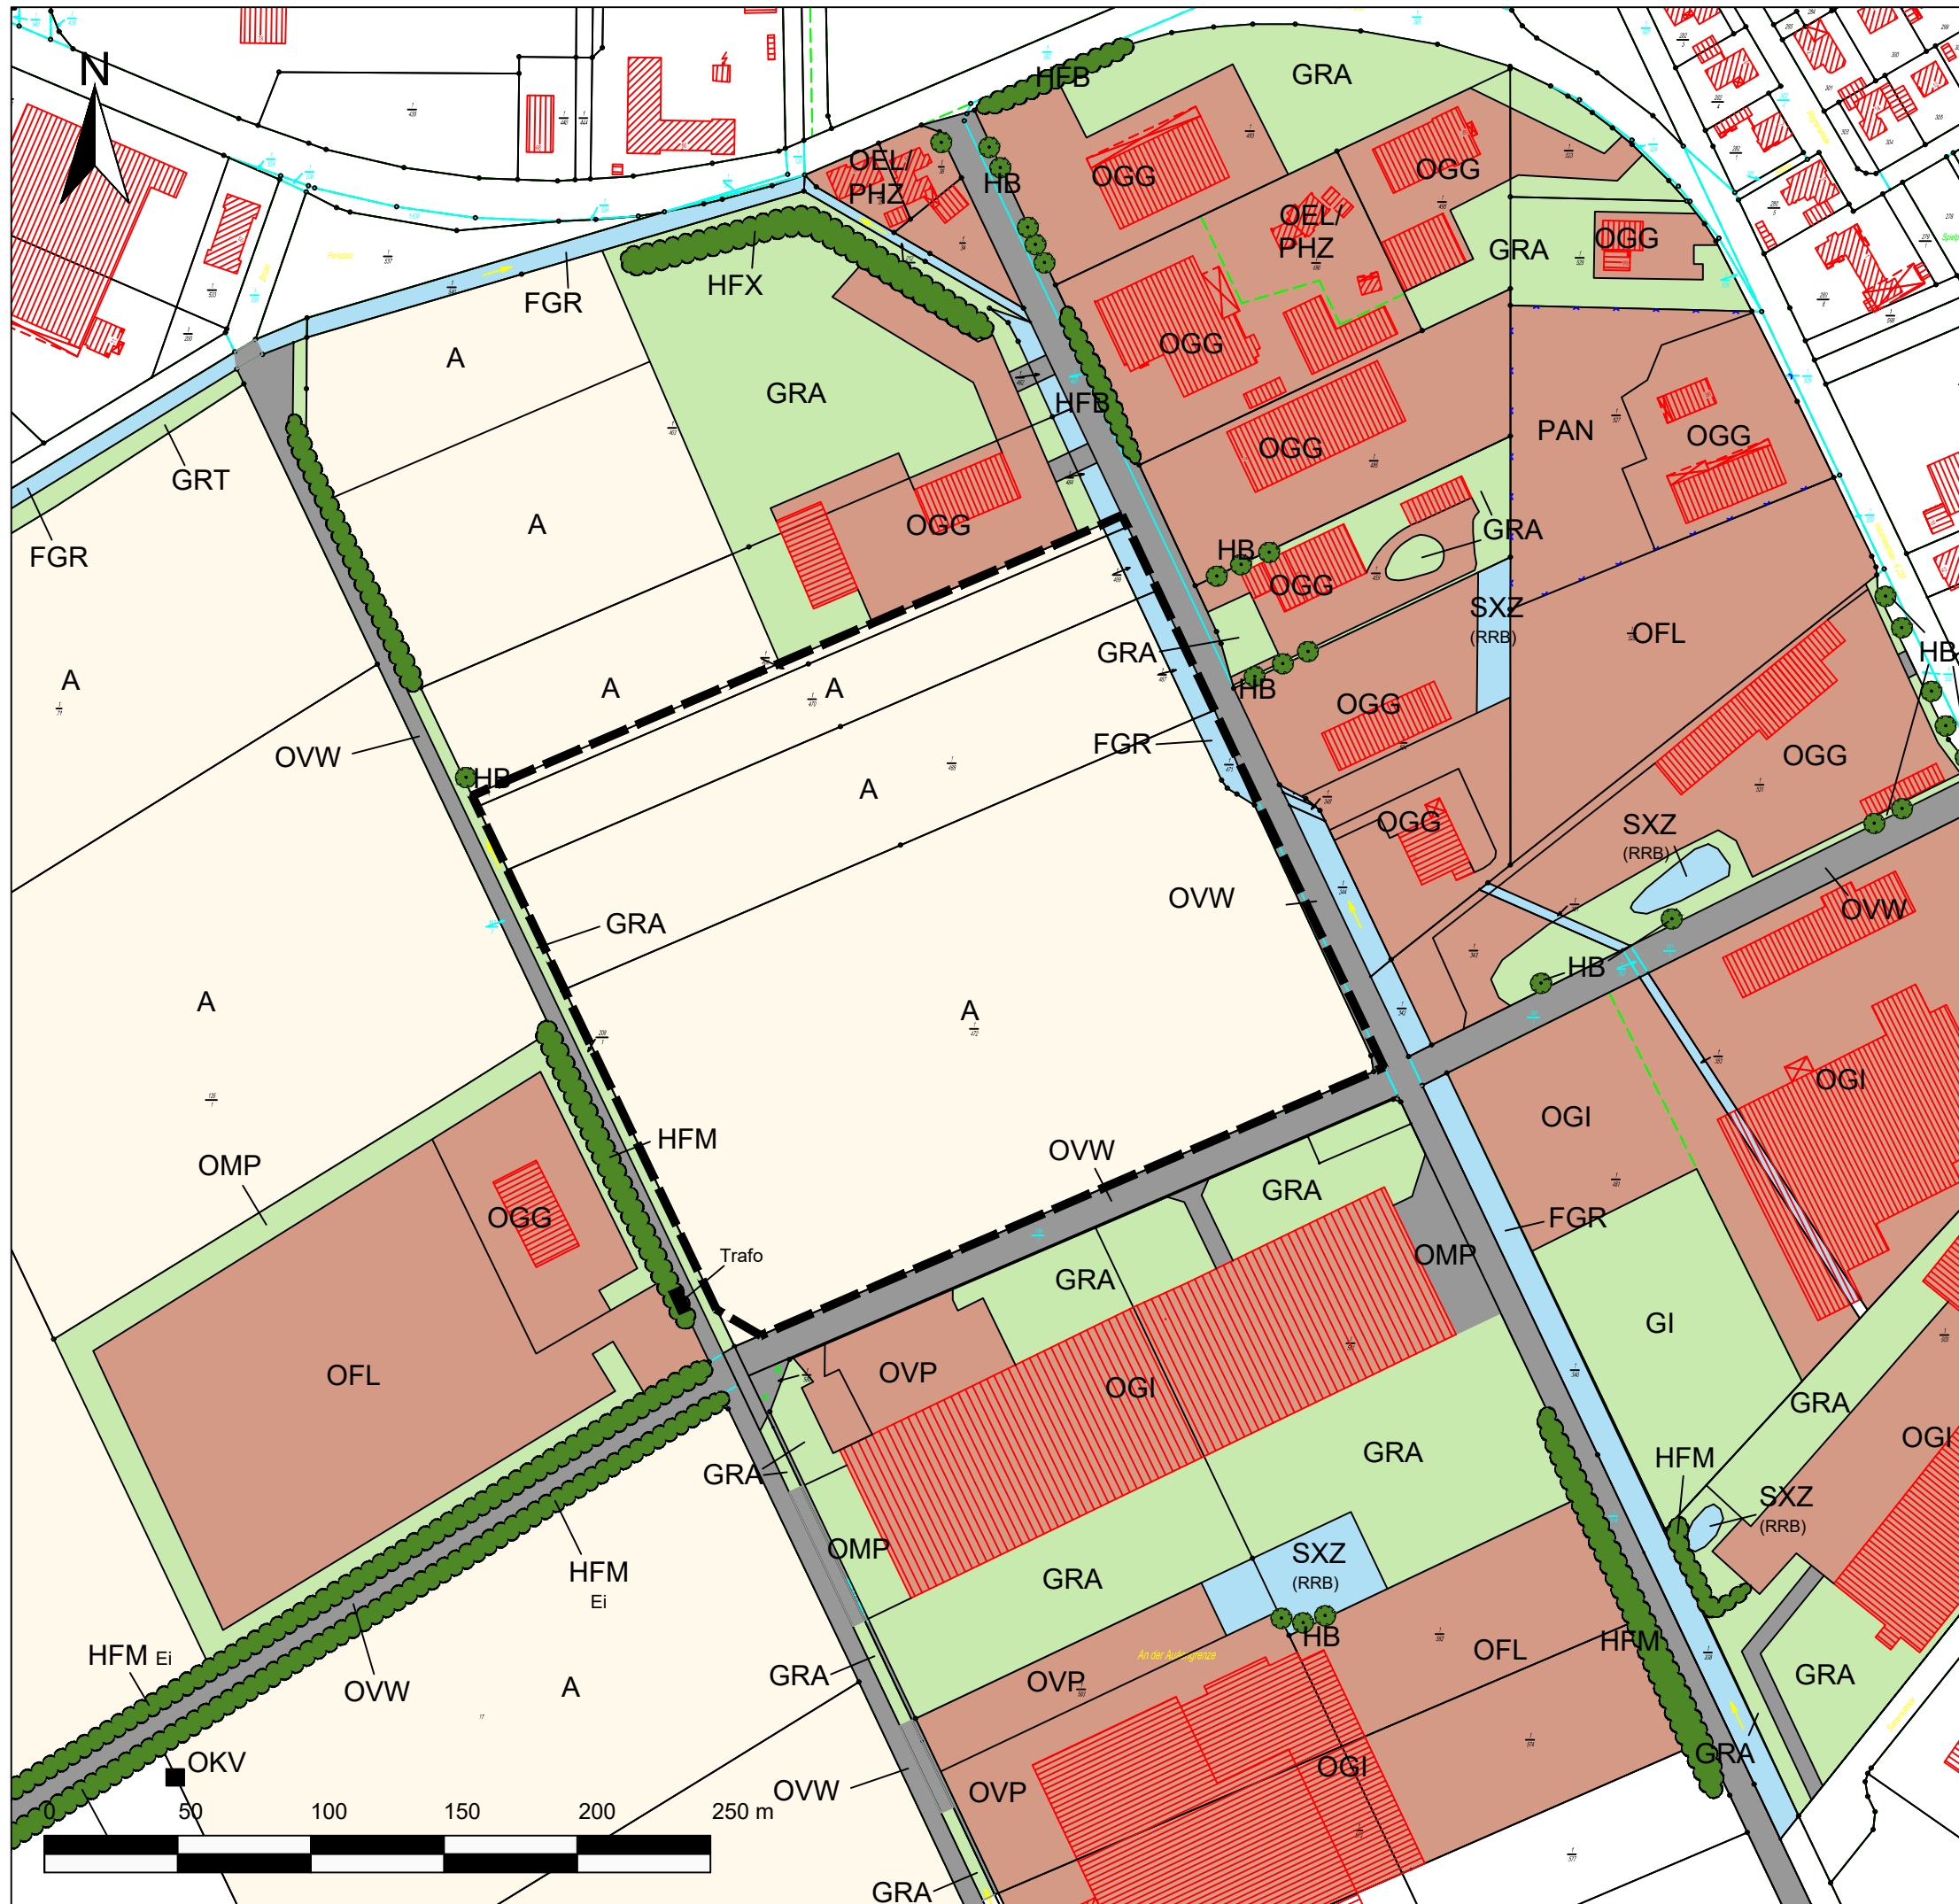

Legende

- Acker (A)**
- Grünflächen**
GRA Artenarmer Scherrasen
OMP bepflanzter Wall
- Siedlungsbereiche**
OEL locker bebautes Einzelhausgebiet
OGG Gewerbegebiet
PHZ Neuzeitlicher Ziergarten
OFL Lagerplatz
OVP Parkplatz
OGI Industrielle Anlage
PAN neue Parkanlage
- Gehölze / Wald / Einzelbäume**
HB Einzelbaum/Baumreihe
HFM Strauch-Baumhecke
HFB Baumhecke
HFX Feldhecke mit standortfremden Gehölzen
- Gehölzarten**
Ei Eiche
- Gewässer**
FGR nährstoffreicher Graben
SXZ sonstiges naturfernes Stillgewässer
- Straßen / Wege / versiegelte Flächen**
GRT Trittrassen/unbefestigter Weg
OVW Weg
OKV Stromverteilungsanlage

LGLN Quelle: Auszug aus den Geobasisdaten der Niedersächsischen Vermessungs- und Katasterverwaltung © 2021

Nr.	Art der Änderung oder Ergänzung	Datum	Zeichen

Suchpfad: C:\OneDrive\regionalplan-uvp\B-Pläne - Dokumente\Geeste_Gem\2920 B-Plan 133 GI N Schachtbaustraße\Biotoptypenkartierung\2021-03-2

regionalplan & uvp **planungsbüro peter stelzer GmbH**
Grulandstraße 2 • 49832 Freren
Tel.: 05902 503702-0 • Fax: 05902 503702-33

bearbeitet: jt gezeichnet: jm Datum: 09.03.2021

Bebauungsplan Nr. 133
"Industriegebiet nördlich der Schachtbaustraße"

Biotoptypkartierung

Auftraggeber:
 Gemeinde Geeste
Am Rathaus 3
49744 Geeste-Dalum

Maßstab: 1 : 2.500
Blatt Nr.: 1
Unterlage: 1