


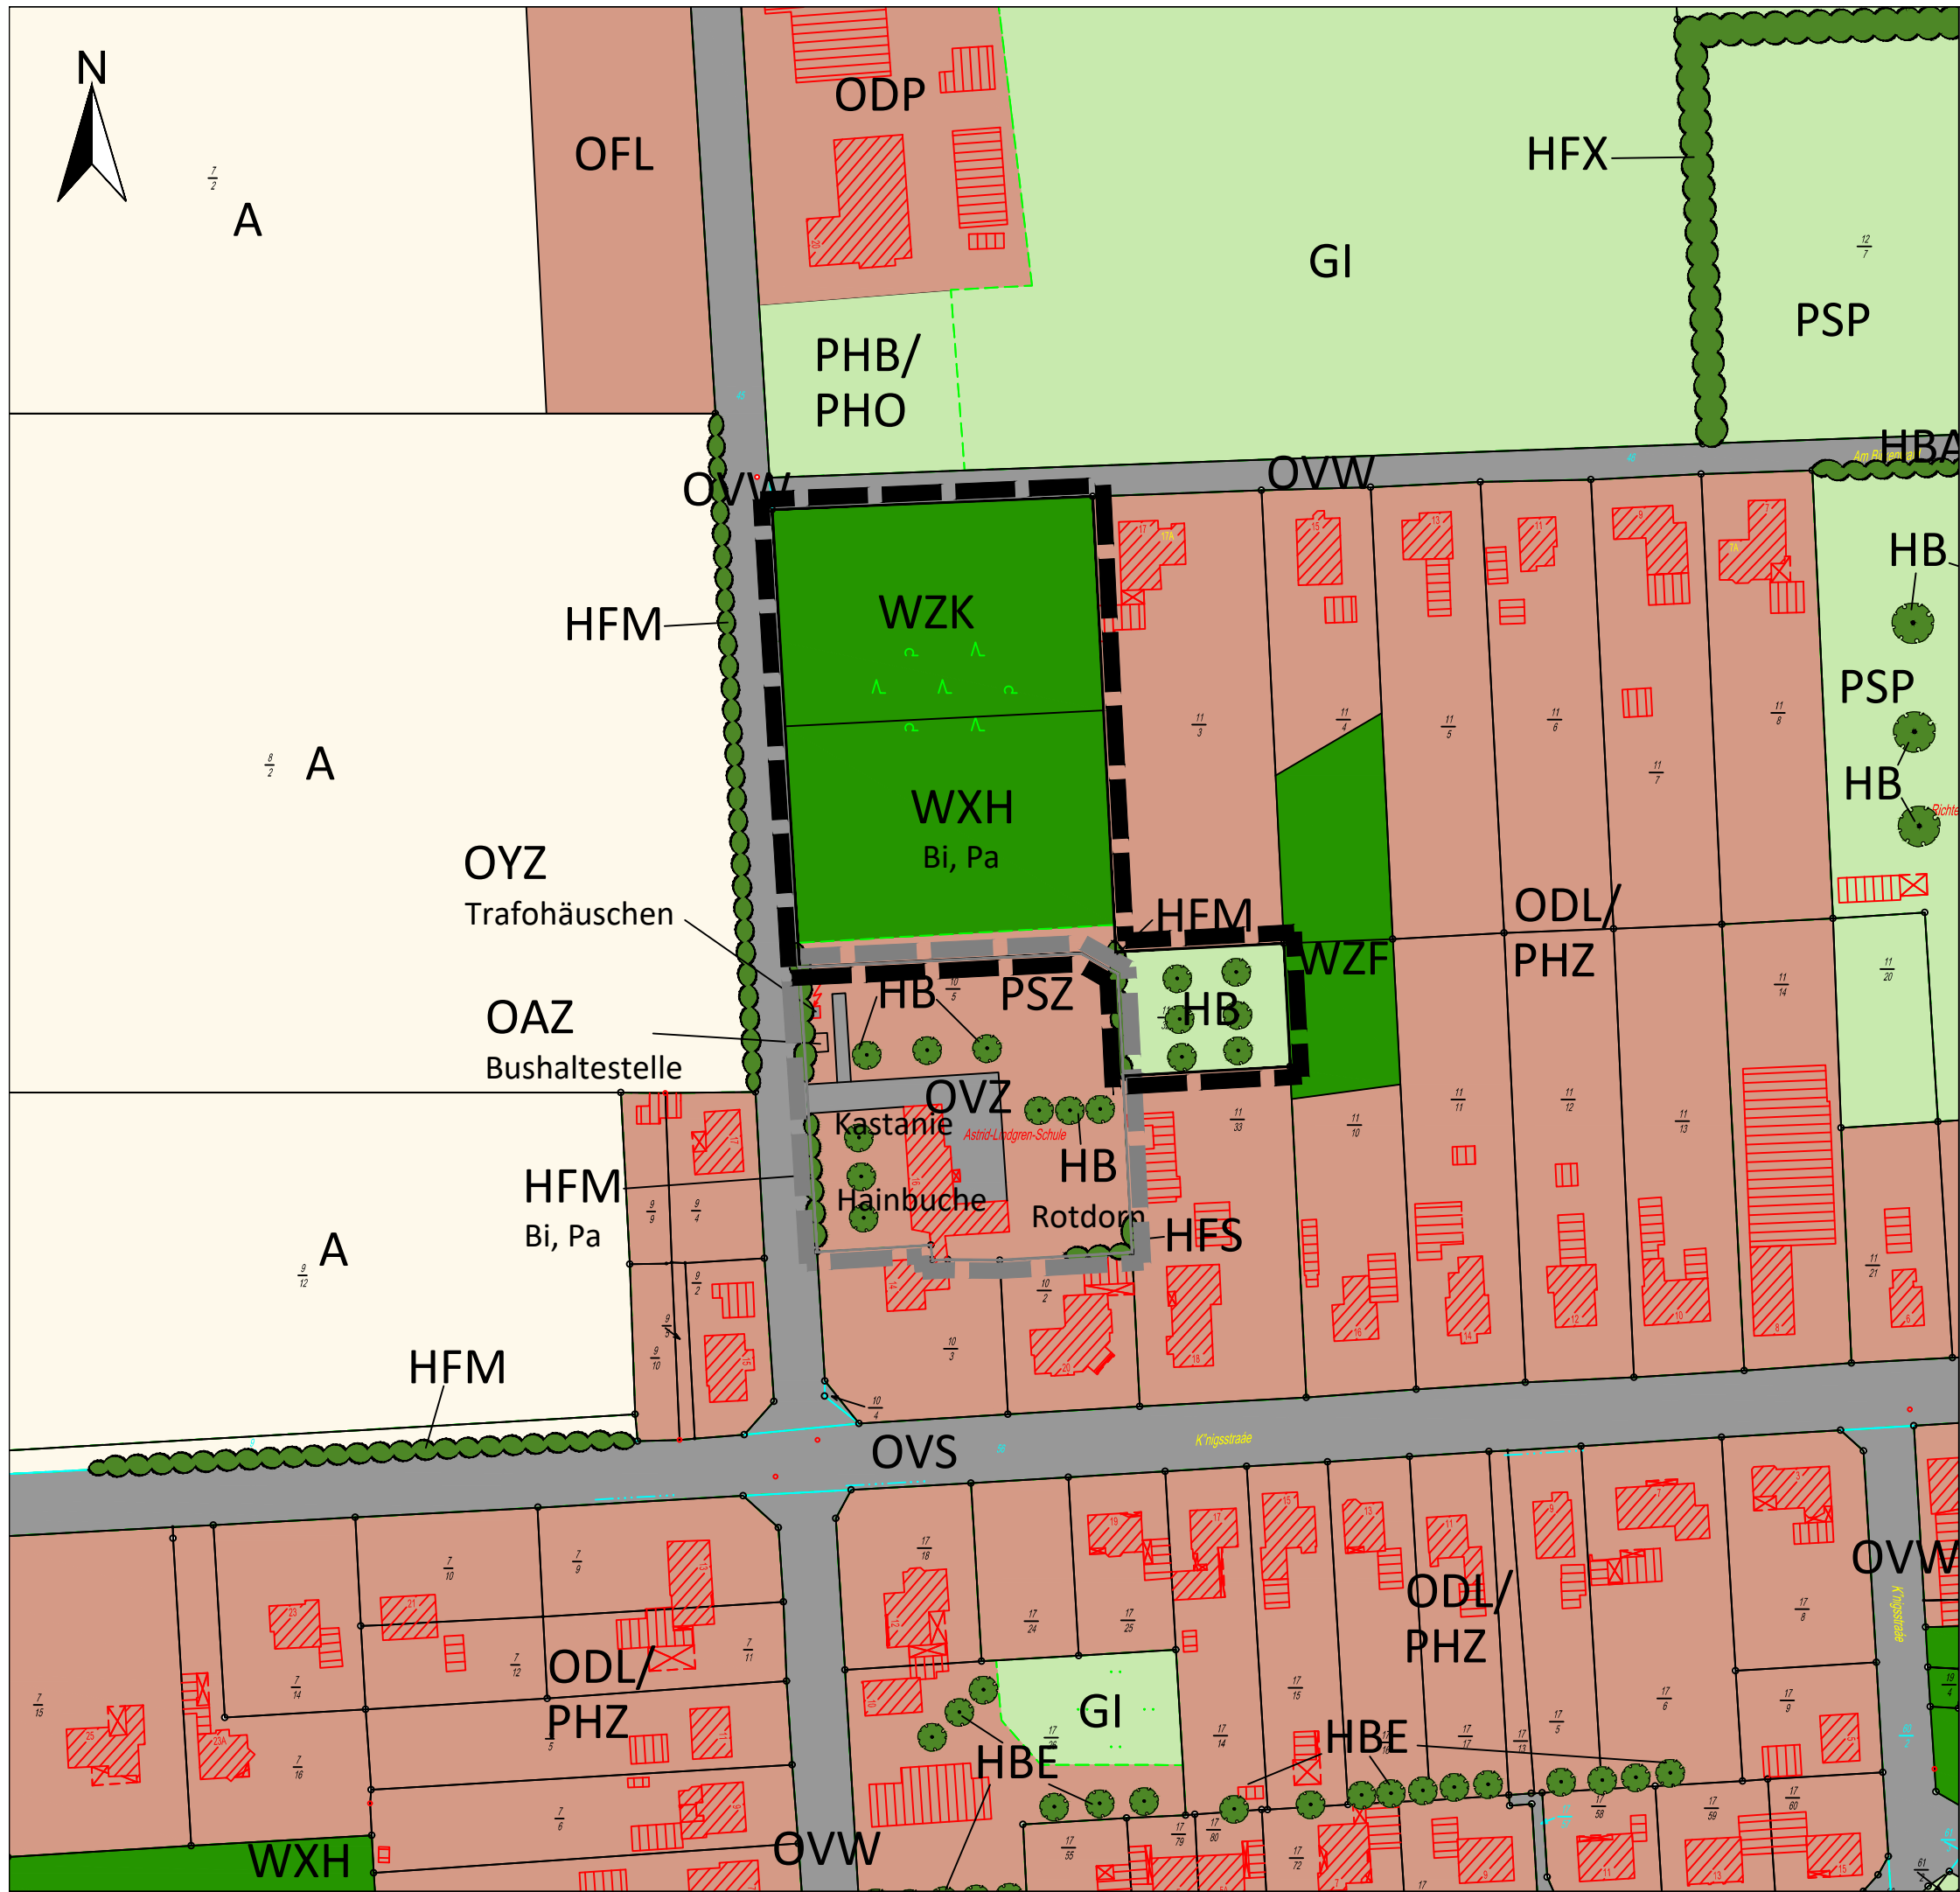

BIOTOPTYPENKARTIERUNG

- Acker (A)**
- Grünflächen**
PSP Sportplatz
GI artenarmes Intensivgrünland
PHB traditioneller Bauerngarten
PHO Obst- und Gemüsegarten
- Siedlungsbereiche**
PSZ Spielplatz
PHZ neuzeitlicher Ziergarten
ODL ländlich geprägtes Dorfgebiet/Gehöft
OFL Lagerplatz
OYZ Trafohäuschen
ODP landw. Produktionsanlage
OAZ sonstige Verkehrsgebäude
- Gehölze / Wald / Einzelbäume**
HB Einzelbaum/Baumreihe
HBE sonstiger Einzelbaum/Baumgruppe
HBA Allee/Baumreihe
WZK Kiefernforst
WZL Lärchenforst
WXH Laubforst aus einheimischen Arten
WZF Fichtenforst
HFS Strauchhecke
HFX Feldhecke mit standortfremden Gehölzen
- Gehölzarten**
Bi Birke Pa Pappel

- Straßen / Wege / versiegelte Flächen**
GRT Trittrassen/unbefestigter Weg
OVS Straße
OVW Weg
OVZ sonstige Verkehrsanlage
- Untersuchungsgebiet**
B-Plan Nr. 96 "Krippenhaus Osterbrock"
- Untersuchungsgebiet**
B-Plan Nr. 95 "Am Haarweg"

Quelle: Auszug aus den Geobasisdaten der Niedersächsischen Vermessungs- und Katasterverwaltung © 2021

Nr.	Art der Änderung oder Ergänzung	Datum	Zeichen
Suchpfad: C:\OneDrive\regionalplan-uvp\B-Pläne - Dokumente\Geeste_Gem\2921 B-Plan 096 Krippenhaus Osterbrock\Biotoptypenkartierung\2			

planungsbüro peter stelzer GmbH
Grulandstraße 2 • 49832 Freren
Tel.: 05902 503702-0 • Fax: 05902 503702-33

bearbeitet : jt gezeichnet : jmlsv Datum: 03.11.2021

Bebauungsplan Nr. 96
"Krippenhaus Osterbrock"

Biotoptypenkartierung

Maßstab: 1 : 1.500

Blatt Nr.: 1

Unterlage: 1

Auftraggeber:
Gemeinde Geeste
Am Rathaus 3
49744 Geeste