

Planzeichenerklärung

Gemäß § 2 der Verordnung über die Ausarbeitung der Bauleitpläne und die Darstellung des Planinhaltes (Planzeichenerverordnung 1990 - PlanzV 90) i. V. m. der Baunutzungsverordnung

1. Art der baulichen Nutzung

WA Allgemeine Wohngebiete

2. Maß der baulichen Nutzung

0,4 Grundflächenzahl
II Zahl der Vollgeschosse mit Höhenbeschränkung

3. Bauweise, Baugrenzen

o offene Bauweise
ED nur Einzelhäuser und Doppelhäuser zulässig
Baugrenze

4. Verkehrsflächen

Straßenverkehrsflächen
Straßenbegrenzungslinie
Fußweg

5. Sonstige Planzeichen

Grenze des räumlichen Geltungsbereichs des Bebauungsplans
Abgrenzung unterschiedlicher Nutzung

Planunterlage

Landesamt für Geoinformation und Landesvermessung Niedersachsen
Geoinformationssystem (GIS) Niedersachsen


Kartengrundlage: Liegenschaftskarte Maßstab: 1 : 1000
Quelle: Auszug aus den Geobasisdaten der Niedersächsischen Vermessungs- und Katasterverwaltung
© 2020 LGLN

Herausgeber: Landesamt für Geoinformation und Landesvermessung Niedersachsen (LGLN)
Geeste
Groß Hesepe
Flur: 6

Die Planunterlage entspricht dem Inhalt des Liegenschaftskatasters und weist die städtebaulich bedeutsamen baulichen Anlagen sowie Straßen, Wege und Plätze nach (Stand vom 17.07.2020). Sie ist hinsichtlich der Darstellung der Grenzen und der baulichen Anlagen geometrisch einwandfrei.
Die Übertragbarkeit der neu zu bildenden Grenzen in die Öffentlichkeit ist einwandfrei möglich.

Meppen, den _____
Landesamt für Geoinformation und Landesvermessung Niedersachsen
RD Osraßbrück Meppen - Katasteramt Meppen -

Geschäftsnummer L4 - 216/2020

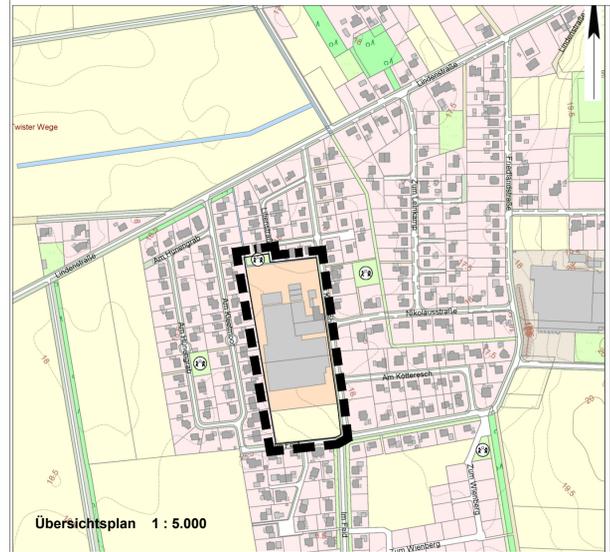

- ### Hinweise
- Für diesen Bebauungsplan gilt die Verordnung über die bauliche Nutzung der Grundstücke (BauNVO) in der Neufassung vom 21. Nov. 2017 (BGBl. I S. 3786). Die der Planung zu Grunde liegenden Gesetze und Vorschriften sowie die in der Planurkunde in Bezug genommenen DIN-Vorschriften und sonstigen Vorschriften in der jeweils aktuellen Fassung können bei der Gemeinde Geeste, Zimmer C 3, eingesehen werden.
 - Sollten bei den geplanten Bau- und Erdarbeiten ur- und frühgeschichtliche Bodenfunde (das können u. a. sein: Tongefäßscherben, Holzkohleensammlungen, Schlacken sowie auffällige Bodenverfärbungen u. Steinkohlekonzentrationen, auch geringe Suren solcher Funde) gemacht werden, sind diese gemäß § 14 Abs. 1 des Niedersächsischen Denkmalschutzgesetzes meldepflichtig und sind unverzüglich einer Denkmalschutzbehörde, der Gemeinde oder einem Beauftragten für die archäologische Denkmalpflege anzuzeigen (Niedersächsischen Landesamt für Denkmalpflege- Referat Archäologie - Stützpunkt Oldenburg - Ofener Straße 15, Tel. 0441/205766-15). Bodenfunde und Fundstellen sind nach § 14 Abs. 2 des Niedersächsischen Denkmalschutzgesetzes bis zum Ablauf von 4 Werktagen nach der Anzeige unverändert zu lassen, bzw. für ihren Schutz ist Sorge zu tragen, wenn nicht die Denkmalschutzbehörde vorher die Fortsetzung der Arbeit gestattet. Telefonnummer der Unteren Denkmalschutzbehörde: 05931/44-0.
 - Sollten bei den geplanten Bau- und Erdarbeiten Kampfmittel (Granaten, Panzerfäuste, Minen etc.) gefunden werden, sind diese umgehend der zuständigen Polizeidienststelle, dem Ordnungsamt oder dem Kampfmittelbeseitigungsdezernat der Zentralen Polizeidirektion Hannover mitzuteilen.
 - Bei evtl. Tiefbauarbeiten ist auf evtl. vorhandene Versorgungsleitungen Rücksicht zu nehmen, damit Schäden und Unfälle vermieden werden. Schachtarbeiten in der Nähe von Versorgungsanlagen sind von Hand auszuführen.
 - Neu errichtete Gebäude, die über Anschlüsse für Endnutzer von Telekommunikationsdienstleistungen verfügen sollen, sind gebäudeintern bis zu den Netzabschlusspunkten mit hochgeschwindigkeitsfähigen passiven Netzinfrastrukturen (Leerrohre, § 3 Abs. 17b TKG) sowie einem Zugangspunkt zu diesen passiven gebäudeinternen Netzkomponenten auszustatten.
 - Es wird darauf hingewiesen, dass geeignete und ausreichende Trassen von mind. 2,0 m Breite für die Versorgungsleitungen des Trink- und Abwasserverbandes "Bourtanger Moor" zur Verfügung stehen müssen. Diese Trassen sind von Bepflanzungen, Regenwassermulden, Rigolensystemen und von Versickerungsschächten freizuhalten, um eine ausreichende Rohrdeckung und Betriebssicherheit zu gewährleisten.
 - Zu den Nebenanlagen im Sinne des § 14 BauNVO und baulichen Anlagen, soweit sie nach Landesrecht im Bauwuch oder in den Abstandsflächen zulässig sind, zählen auch Versiegelungen jeglicher Art, Kiestrassen, Pflasterflächen sowie Flächen aus Rasengittersteinen.
 - Die Bauflächenvorbereitung auf den Freiflächen darf ausschließlich außerhalb der Freiflächenbrüter, d.h. nicht in der Zeit von Mitte bis Ende Juli durchgeführt werden. Notwendige Baumfällungen sind außerhalb der Phase der sommerlichen Aktivität der Fledermäuse und der Brutzeit der gehöhrbrütenden Vögel, d.h. nicht in der Zeit von Anfang März bis Ende September, durchzuführen. Zu einem anderen Zeitpunkt ist unmittelbar vor Maßnahmebeginn sicherzustellen, dass Individuen nicht getötet oder beeinträchtigt werden.

Textliche Festsetzungen

§ 1 Höhe des Fertigen Erdgeschossfußbodens
Die Höhe des fertigen Erdgeschossfußbodens der Gebäude darf, gemessen von der Oberkante Mitte fertiger Erschließungsstraße bis Oberkante fertiger Erdgeschossfußboden, in der Mitte des Gebäudes 0,40 m nicht überschreiten.

§ 2 Traufhöhe
Die Traufhöhe der einzelnen Gebäude (Schnittpunkt von Oberkante Dacheindeckung mit der Außenkante des aufgehenden Mauerwerkes), gemessen von der Oberkante fertiger Erdgeschossfußboden, hat im WA1 -Gebiet zwischen 2,75 m und 4,00 m und im WA2-Gebiet zwischen 4,00 m und 6,00 m zu betragen. Diese Vorschrift gilt nicht für untergeordnete Bauteile, für Traufgiebel und Erker.

§ 3 Gebäudehöhe
Im Plangebiet darf die maximale Höhe der Gebäude (Firsthöhe = Oberkante Dacheindeckung), gemessen von der Oberkante fertiger Erdgeschossfußboden, in der Mitte des Gebäudes nicht überschritten werden. Diese beträgt für das allgemeine Wohngebiet 9,50 m.

§ 4 Bauverbot von Garagen, Carports und Nebenanlagen
Im Bereich zwischen der vorhandenen Grundstücksgrenze zur Straße (=Straßenbegrenzungslinie) und der Baugrenze sind Nebenanlagen gem. § 14 BauNVO sowie Garagen bzw. Carports gem. § 12 BauNVO unzulässig.
Bei Eckgrundstücken sind Garagen, Carports sowie Nebenanlagen zwischen der seitlichen Grundstücksgrenze (=Straßenbegrenzungslinie) und der seitlichen Baugrenze zulässig, wenn
1. entlang der anderen seitlichen Grundstücksgrenze aus baurechtlichen Gründen keine Garage / kein Carport / keine Nebenanlage errichtet werden darf bzw. kann,
2. die Gebäudehöhe außerhalb der im Bebauungsplan aufgenommenen Baugrenzen max. 3,00 m beträgt,
3. die Gebäudehöhe max. 9,00 m beträgt,
4. der Abstand der Garage / des Carports / der Nebenanlage zur seitlichen Straßenverkehrsfläche mindestens 1,50 m beträgt und
5. die der seitlichen Straßenverkehrsfläche zugewandte Wand der Garage / Carports/ der Nebenanlage dauerhaft mit Rankenpflanzen begrünt wird oder der zwischen der seitlichen Straßenbegrenzungslinie und der Wand der Garage / des Carports / der Nebenanlage eine lebende Hecke gepflanzt wird.

§ 5 Ausnahme gemäß § 31 Abs. 1 BauGB
Die Baugenehmigungsbehörde kann im Einvernehmen mit der Gemeinde das Überschreiten der Baugrenzen um nicht mehr als 2,00 m, jedoch nicht mehr als 10 % der Grundstücksfläche des Gebäudes zulassen.

§ 6 Grundflächenzahl
Die Grundflächenzahl von 0,4 darf gemäß § 19 Abs. 4 BauNVO von Garagen und Stellplätzen mit ihren Zufahrten, Nebenanlagen im Sinne des § 14 BauNVO sowie den baulichen Anlagen unterhalb der Geländeoberfläche, durch die das Baugrundstück lediglich unterbaut wird, um bis zu 25 % überschritten werden.

§ 7 Wohneinheiten
Gemäß § 9 Abs. 1 Nr. 6 BauGB sind in den Wohngebiet maximal zwei Wohnungen pro Einzelhaus zulässig. Bei Doppelhäusern sind maximal zwei Wohnungen je Doppelhaushälfte zulässig.

§ 8 Behandlung von Oberflächenwasser auf Privatflächen
Im gesamten Geltungsbereich dieses Bebauungsplanes ist das auf den befestigten Flächen anfallende unbelastete Regenwasser durch bauliche oder technische Maßnahmen auf dem Grundstück zu versickern. Die Errichtung von zulässigen Sammelvorrichtungen für Nutzwasser, z.B. Speicher bzw. die Entnahme von Brauchwasser bleibt hiervon unberührt. Eine zeitversetzte Versickerung ist zulässig. Die Vorschrift § 8 NWG zur Versickerung der Erlaubnis oder der Bewilligung einer wasserrechtlichen Benutzung bleibt unberührt.

§ 9 Zufahrten
Die Zufahrten der Grundstücke sind auf eine maximale Breite von 5,00 m beschränkt. Bei Doppelhäusern sind Zufahrten mit einer Breite von 3,50 m pro Haushälfte zulässig.

Gestalterische Festsetzungen

§ 1 Dachausbildung
Im Geltungsbereich dieses Bebauungsplanes sind die Hauptbaukörper mit geeigneten Dachflächen zu errichten. Der Krüppelwalm darf $\frac{1}{3}$ der Giebelhöhe nicht überschreiten.
Für Nebenanlagen gemäß § 14 BauNVO und für Garagen gemäß § 12 BauNVO sind auch Flachdächer zulässig.

§ 2 Dachneigung
Die Dachneigung (DN) der Hauptbaukörper beträgt 20 bis 45°. Die Dachneigung bei Mansarddachbauweise beträgt max. 70° für die Mansarde.

§ 3 Dachgauben und Dacheinschnitte
Dachgauben und Dacheinschnitte dürfen insgesamt eine Länge von $\frac{1}{3}$ der Traufhöhe der entsprechenden Gebäudeseite nicht überschreiten. Der Abstand zur seitlichen Gebäudeabschlusswand (Ortgang) muss mindestens 1,50 m betragen.

§ 4 Einfriedungen
Im gesamten Geltungsbereich dieses Bebauungsplanes sind straßenseitig Einfriedungen bis zu einer Höhe von 1,00 m zulässig. Als Bezugspunkt für die Bemessung der Höhe zu den öffentlichen Verkehrsflächen ist die Oberkante der jeweils angrenzenden Straße lotrecht zur Anlage maßgeblich.

§ 5 Bauweise
Im gesamten Geltungsbereich dieses Bebauungsplanes sind Häuser in Holzbauweise ausgeschlossen. Für Dacheindeckungen sind im WA-Gebiet nur Materialien in Anlehnung an folgende RAL-Farben zulässig RAL 3000 - feuerrot, RAL 3001 - signalrot, RAL 3002 - kamminrot, RAL 3003 - rubinrot, RAL 3005 - weinrot, RAL 3011 - braunrot, RAL 7015 - schiefergrau, RAL 7016 - anthrazitgrau, RAL 7021 - schwarzgrau, RAL 7022 - umbragrau, RAL 7024 - graphitgrau, RAL 7026 - granitgrau, RAL 8012 - rotbraun, RAL 8015 - kastanienbraun, RAL 8022 - schwarzbraun, RAL 9004 - signalschwarz.

§ 6 Vorgärten
Der nicht überbaubare Grundstückstreifen zwischen Straßenbegrenzungslinie und straßenseitiger Baugrenze verlängert bis zu den seitlichen Grundstücksgrenzen wird als Vorgarten festgesetzt. Vorgärten sind, außer für notwendige Zufahrten bzw. Zuwegungen, gärtnerisch anzulegen und dauernd zu unterhalten. Die Anlage von Stein-, oder Kiesbetten und/oder Folienabdeckungen ist im Vorgartenbereich nicht zulässig.
Im übrigen Bereich sind sie nur zulässig, soweit ihre Fläche zusammen mit allen baulichen Anlagen die zulässige Grundfläche von 50% des jeweiligen Baugrundstückes (entspricht der GRZ von 0,4 + Überschreitung um 25%) nicht überschreitet.

Präambel

Aufgrund der § 1 Abs. 3, § 10 und § 13 a des Baugesetzbuches (BauGB), des § 58 des Niedersächsischen Kommunalverfassungsgesetzes (NKOmVG) und des § 84 der Nieders. Bauordnung (NBauO) hat der Rat der Gemeinde Geeste diesen Bebauungsplan Nr. 139 "Westlich der Straße Im Klühnefn", OT. Gr. Hesepe, bestehend aus der Planzeichnung und den nebenstehenden textlichen Festsetzungen sowie den örtlichen Bauvorschriften über die Gestaltung, als Satzung beschlossen.

Geeste, den _____
Der Bürgermeister

Verfahrensvermerke

Der Verwaltungsausschuss der Gemeinde Geeste hat in seiner Sitzung am _____ die Aufstellung des Bebauungsplanes nebst Begründung sowie den örtlichen Bauvorschriften über die Gestaltung beschlossen. Der Aufstellungsbeschluss ist gemäß § 2 Abs. 1 BauGB am _____ ortsüblich bekannt gemacht worden.

Geeste, den _____
Der Bürgermeister

Dieser Bebauungsplan wurde ausgearbeitet von der:

**Gemeinde Geeste
Fachbereich Planen und Bauen
Am Rathaus 3
49744 Geeste**

Geeste, den _____
Der Bürgermeister

Der Verwaltungsausschuss der Gemeinde Geeste hat in seiner Sitzung am _____ dem Entwurf dieses Bebauungsplanes nebst Begründung sowie den örtlichen Bauvorschriften über die Gestaltung zugestimmt und die öffentliche Auslegung gem. § 3 Abs. 2 BauGB beschlossen.

Ort und Dauer der öffentlichen Auslegung wurden am _____ ortsüblich bekannt gemacht.

Der Entwurf dieses Bebauungsplanes nebst Begründung sowie den örtlichen Bauvorschriften über die Gestaltung haben vom _____ bis _____ gem. § 3 Abs. 2 BauGB öffentlich ausgelegen.

Geeste, den _____
Der Bürgermeister

Der Rat der Gemeinde Geeste hat nach Prüfung der Bedenken und Anregungen gemäß §§ 3 und 4 BauGB diesen Bebauungsplan nebst Begründung sowie den örtlichen Bauvorschriften über die Gestaltung in seiner Sitzung am _____ beschlossen.

Geeste, den _____
Der Bürgermeister

Der Satzungsbeschluss zu diesem Bebauungsplan ist gemäß § 10 Abs. 3 BauGB am _____ im Amtsblatt Nr. _____ für den Landkreis Emsland bekannt gemacht worden. Dieser Bebauungsplan ist damit am _____ wirksam geworden.

Geeste, den _____
Der Bürgermeister

Innerhalb eines Jahres nach Inkrafttreten dieses Bebauungsplanes ist eine Verletzung der in § 215 Abs.1 Nr. 1 bis 3 BauGB genannten Vorschriften beim Zustandekommen dieses Bebauungsplanes nicht geltend gemacht worden.

Geeste, den _____
Der Bürgermeister

GEMEINDE GEESTE

- Entwurf -

Bebauungsplan Nr. 139 "Westlich der Straße Im Klühnefn" OT. Gr. Hesepe

mit örtlichen Bauvorschriften über die Gestaltung
im beschleunigten Verfahren nach § 13a BauGB

Maßstab: 1 : 1.000
1 : 5.000

Gez.: Mo

Aufgestellt:
Gemeinde Geeste
Fachbereich Planen und Bauen
Am Rathaus 3
49744 Geeste