



Schnitt A-A

Bau km 0+000 bis 0+139,3

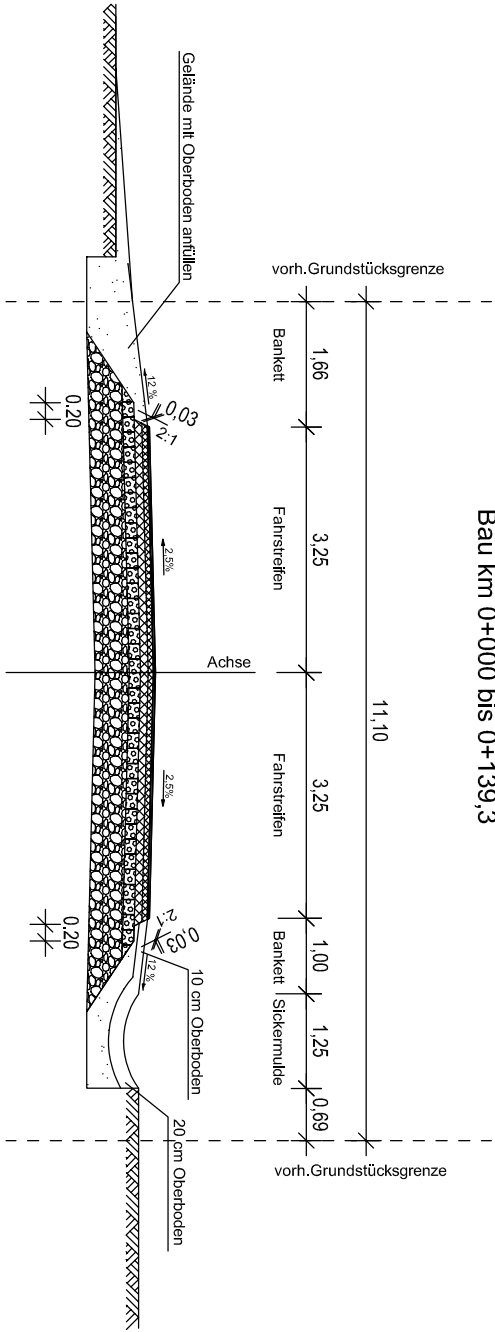

Oberbau Fahrbahn gem. RStO 12
Bk3,2, in Anlehnung an Tafel 1, Zeile 3

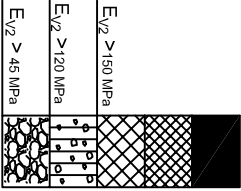

GEMEINDE GEESTE

Fachbereich IV Planen und Bauen
Am Rathaus 3
49744 Geeste-Dalum

Tel. 05937 69-154
Fax. 05937 69-103

Bauvorhaben:

Erweiterung der Elwerathstraße
im Gewerbegebiet im OT Dalum
in der Gemeinde Geeste

Bauherr:

Gemeinde Geeste
Am Rathaus 3
49744 Geeste-Dalum

Planinhalt:

Ausführungsplan

Maßstab: 1 : 500

Plan-Nr.:

gez.:

Ca / Be

Datum:

12.10.2022