



90 794 590

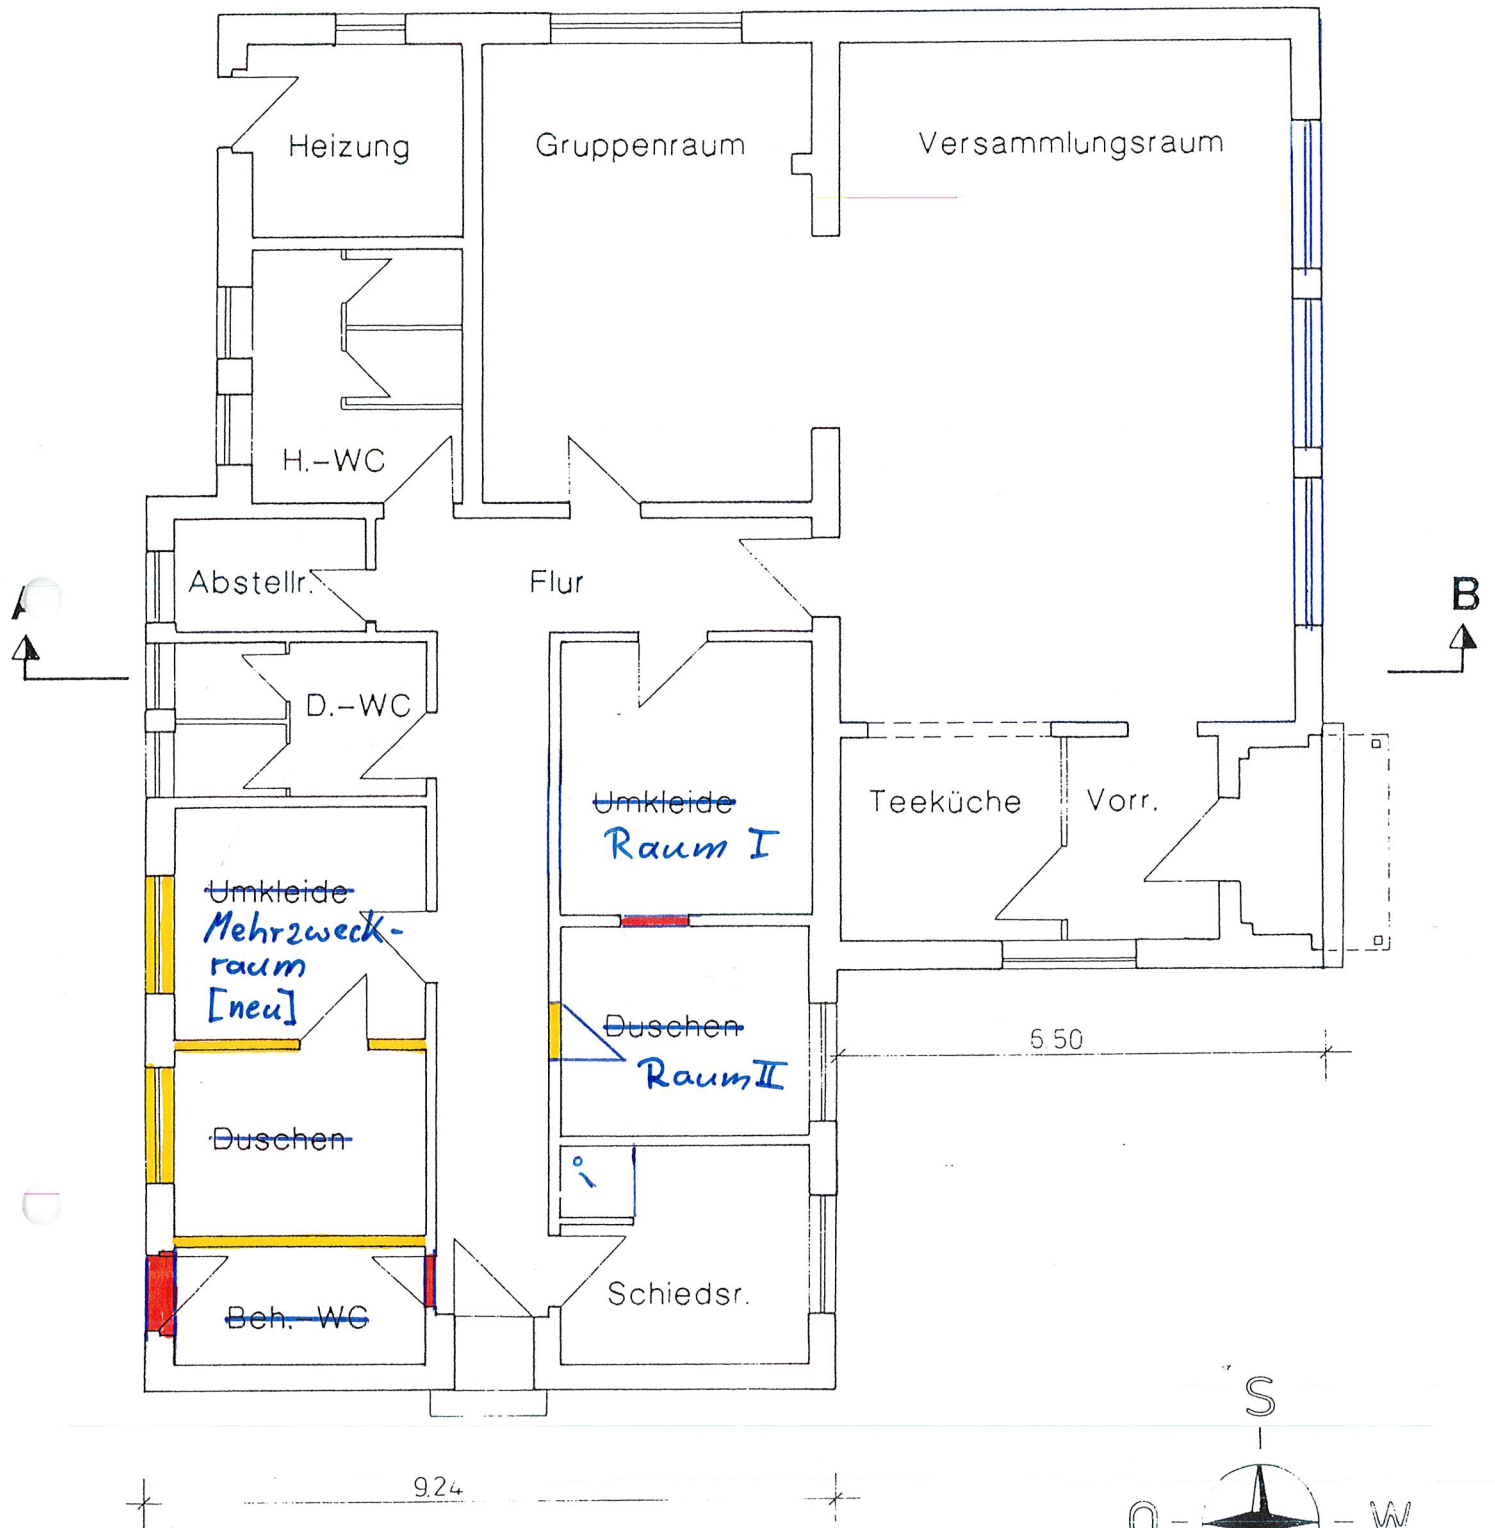

GRUNDRISS

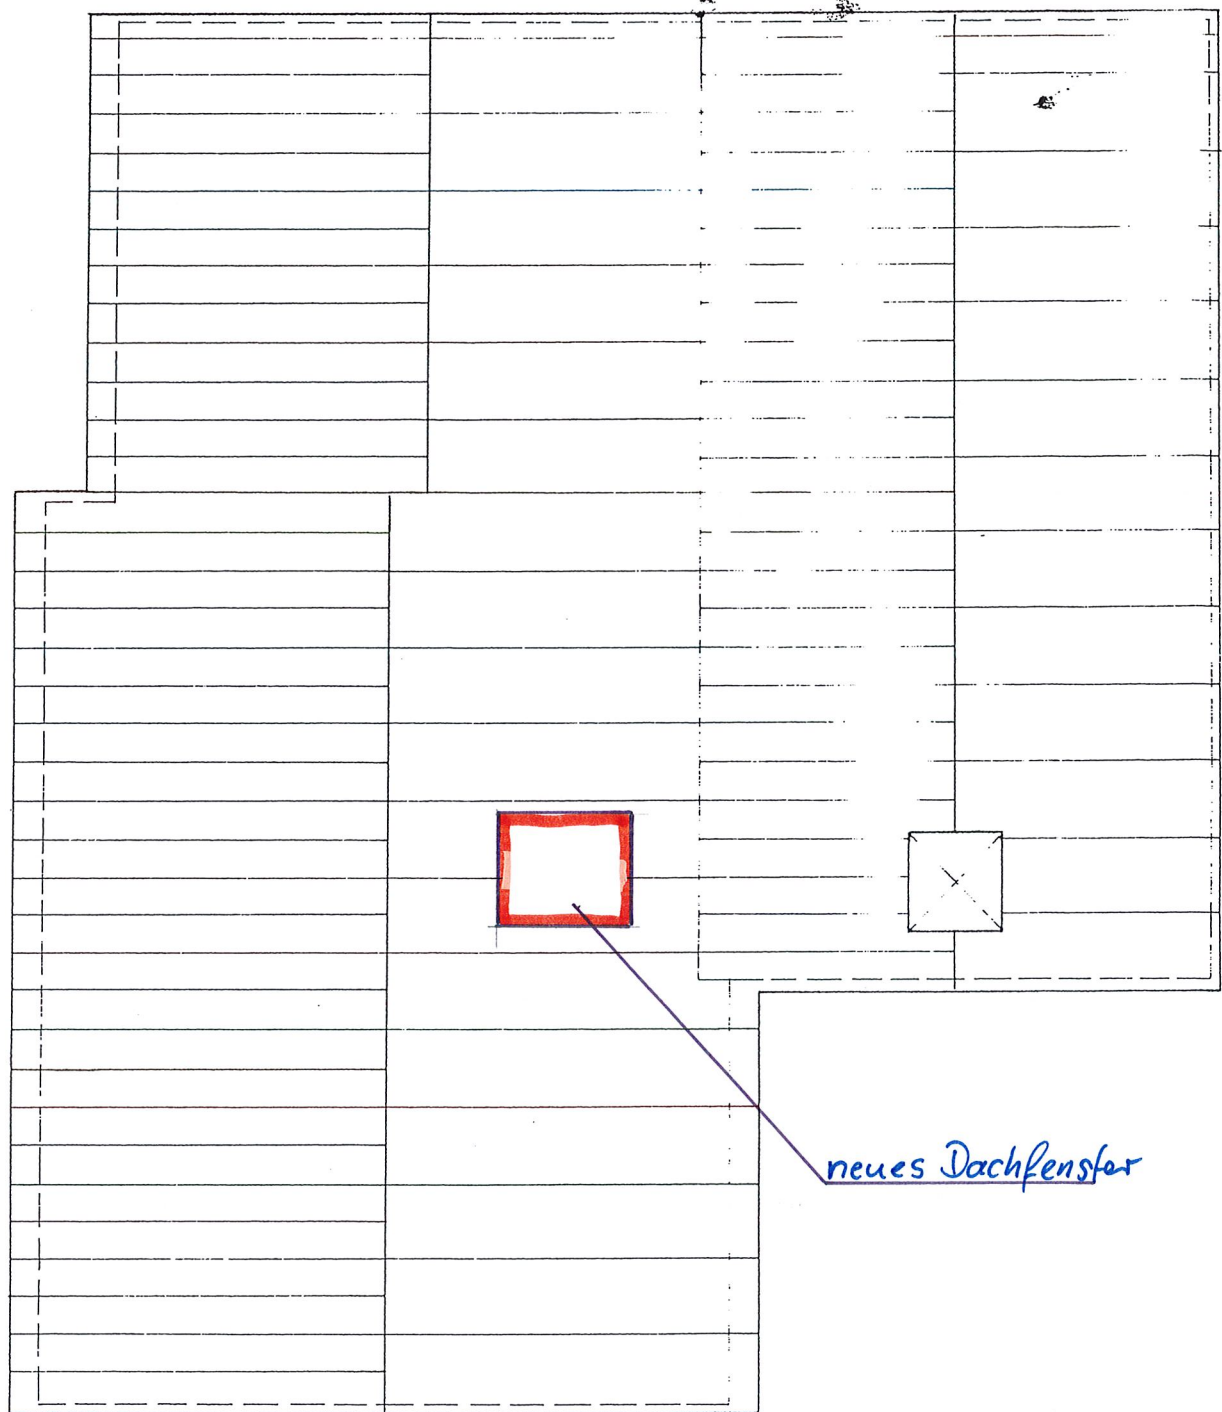


DACHDRAUFSICHT


90

794

890


Konstruktion siehe STATIK

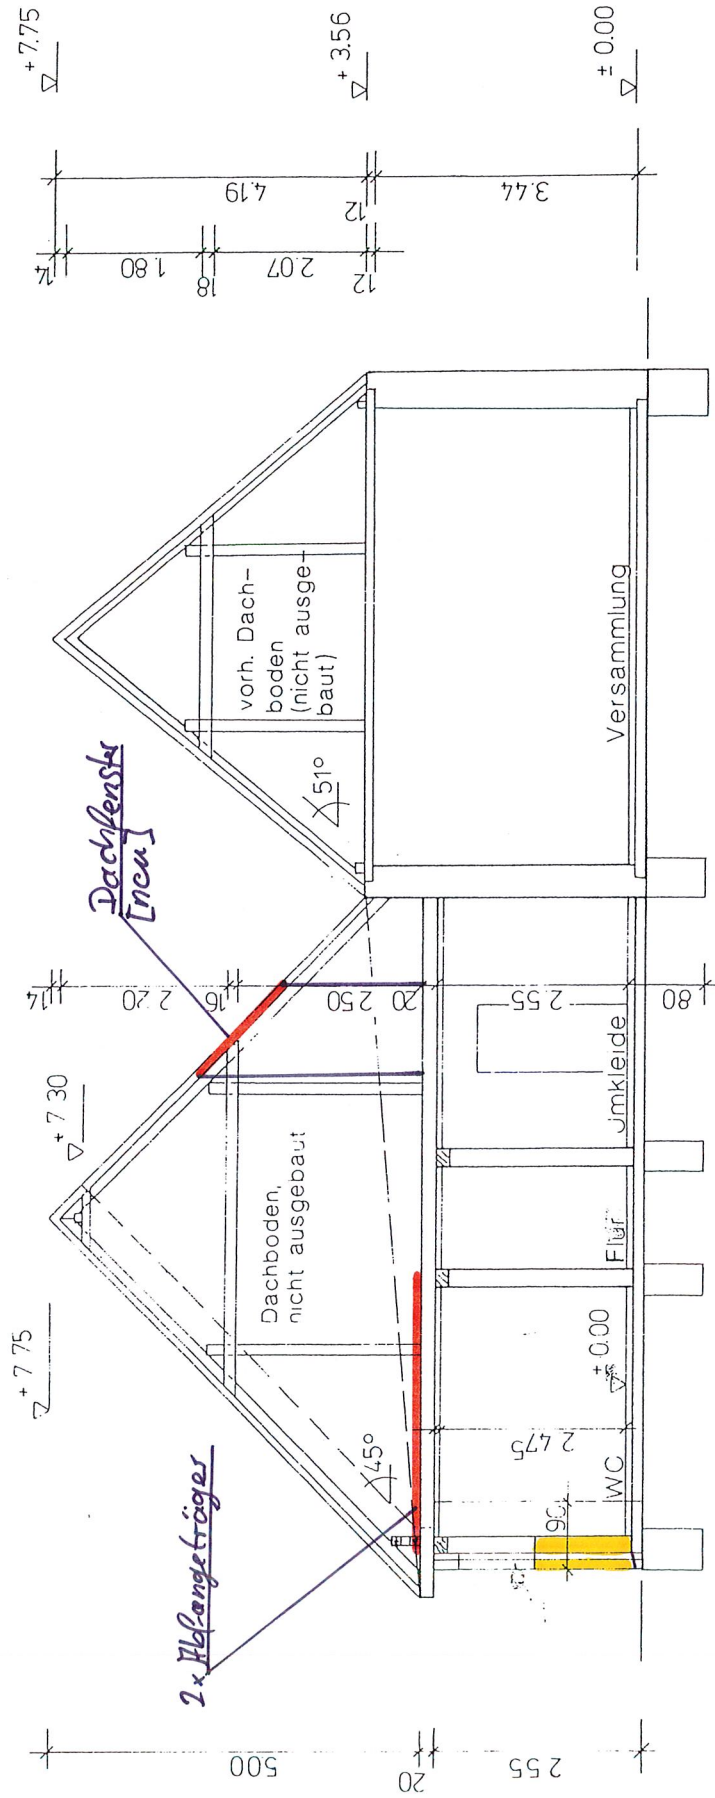

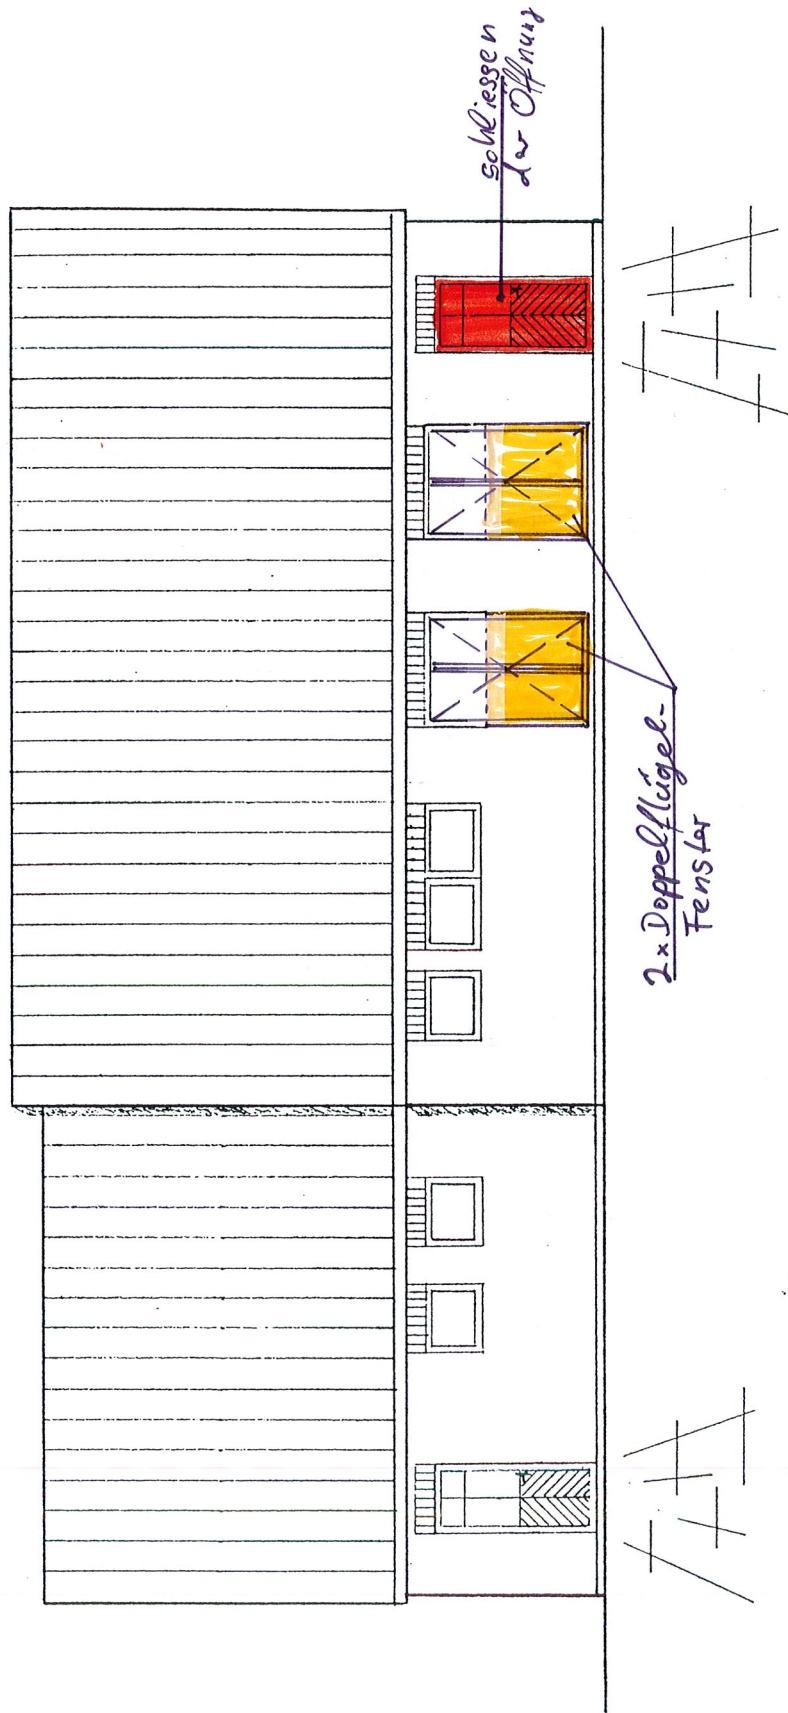

ANSICHT OSTEN

M 1 : 100

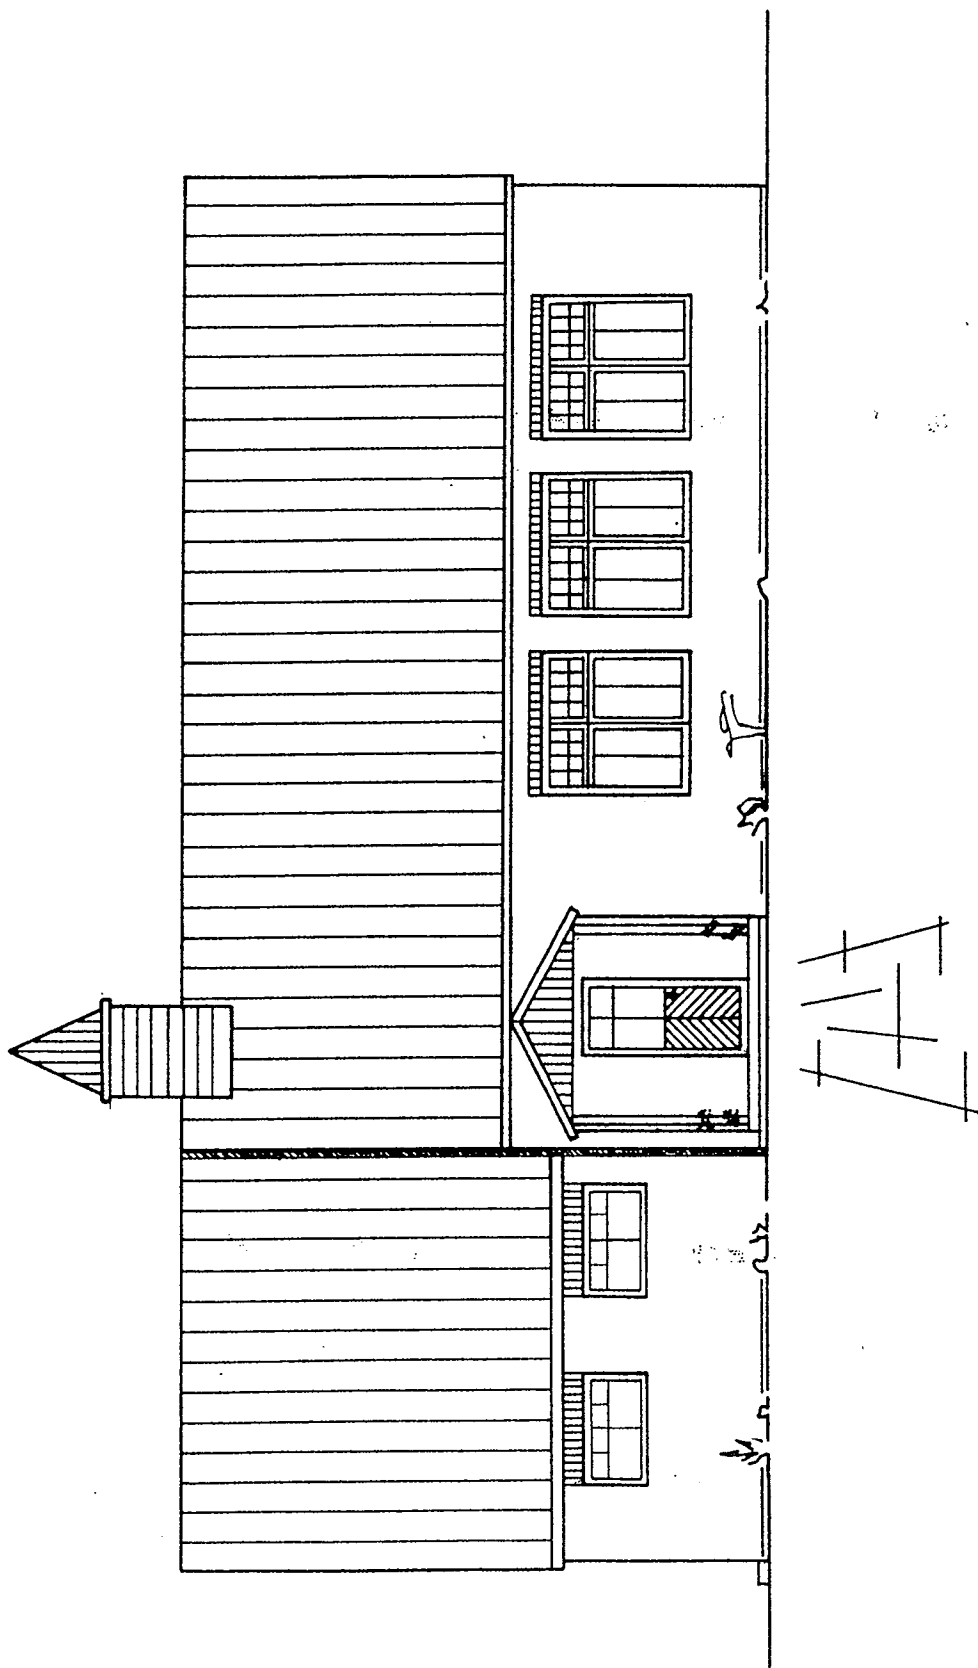


ANSICHT WESTEN



ANSICHT

NORDEN

M 1 : 100

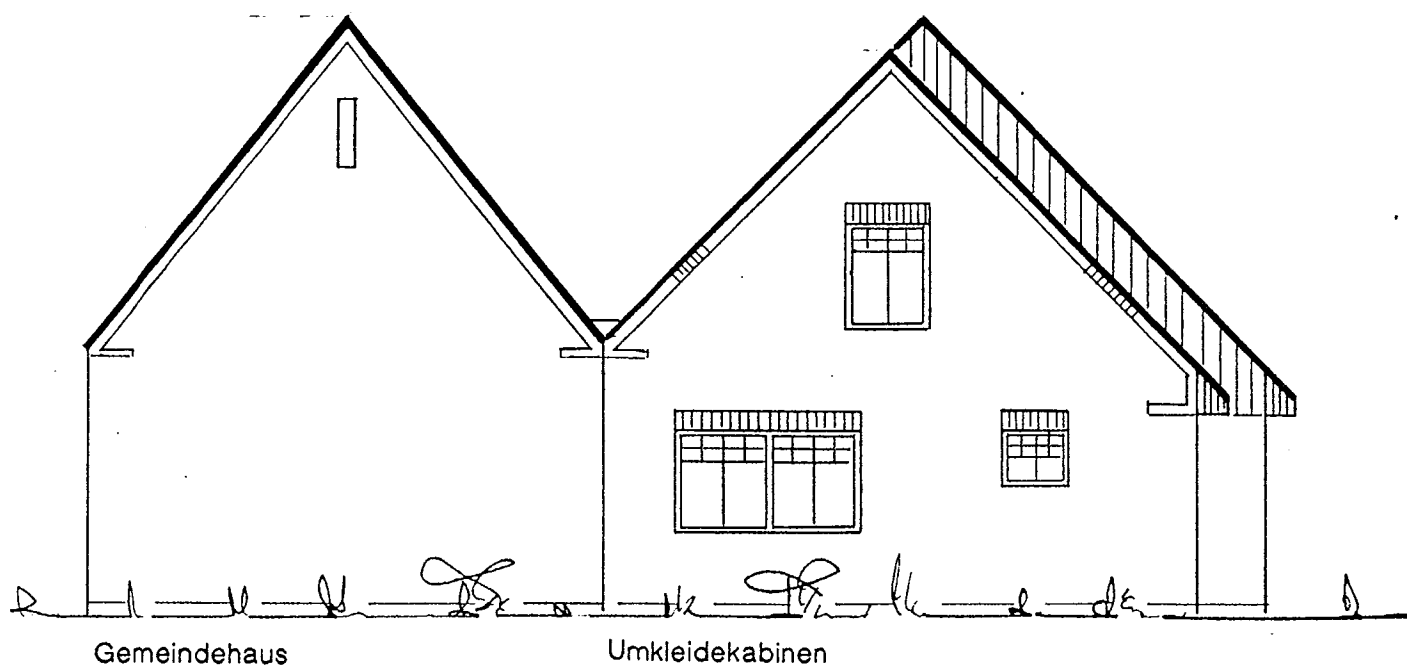

ANSICHT

SÜDEN

M 1 : 100

Gemeinde Geeste
— Bauamt —

10.10.97 i.H. *One*