


Quelle: Auszug aus den Geobasisdaten der Niedersächsischen Vermessungs- und Katasterverwaltung © 2022

Maßstab 1 : 1.000

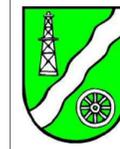

Gemeinde Geeste 84. Änderung des Flächennutzungsplanes

Präambel

Aufgrund des § 1 Abs. 3 und des § 6 des Baugesetzbuches (BauGB) i. V. m. § 58 Niedersächsisches Kommunalverfassungsgesetz (NKomVG) hat der Rat der Gemeinde Geeste die 84. Änderung des Flächennutzungsplanes, bestehend aus der Planzeichnung und der Begründung mit Umweltbericht beschlossen.

Geeste, den _____
Der Bürgermeister

Planzeichenerklärung

Art der baulichen Nutzung

S Sonderbaufläche, Zweckbestimmung Kräuterhof Bramhar (gem. § 1 Abs. 1 Nr. 4 BauNVO)

Sonstige Planzeichen

Grenze des räumlichen Geltungsbereiches

Verfahrensvermerke

Der Verwaltungsausschuss der Gemeinde hat in seiner Sitzung am _____ die Aufstellung dieser Änderung des Flächennutzungsplanes nebst Begründung mit Umweltbericht beschlossen. Der Aufstellungsbeschluss ist gemäß § 2 Abs. 1 BauGB am _____ ortsüblich bekanntgemacht worden.

Geeste, den _____
Der Bürgermeister

Diese Flächennutzungsplanänderung wurde ausgearbeitet von der:

regionalplan & uvp planungsbüro peter stelzer GmbH
Grulandstraße 2; 49832 Freren

Freren, den _____
Planverfasser

Der Verwaltungsausschuss der Gemeinde hat in seiner Sitzung am _____ dem Entwurf dieser Flächennutzungsplanänderung nebst Begründung mit Umweltbericht zugestimmt und die öffentliche Auslegung gem. § 3 Abs. 2 BauGB beschlossen. Ort und Dauer der öffentlichen Auslegung wurden am _____ ortsüblich bekanntgemacht. Der Entwurf dieser Flächennutzungsplanänderung nebst Begründung mit Umweltbericht haben vom _____ bis _____ gem. § 3 Abs. 2 BauGB öffentlich ausgelegen.

Geeste, den _____
Der Bürgermeister

Der Verwaltungsausschuss der Gemeinde hat in seiner Sitzung am _____ dem geänderten Entwurf dieser Flächennutzungsplanänderung nebst Begründung mit Umweltbericht zugestimmt und die öffentliche Auslegung gem. § 4a Abs. 3 BauGB beschlossen. Ort und Dauer der erneuten öffentlichen Auslegung wurden am _____ ortsüblich bekanntgemacht. Der Entwurf dieser Flächennutzungsplanänderung nebst Begründung mit Umweltbericht haben vom _____ bis _____ gem. § 3 Abs. 2 BauGB erneut öffentlich ausgelegen.

Geeste, den _____
Der Bürgermeister

Der Verwaltungsausschuss der Gemeinde hat in seiner Sitzung am _____ dem erneut geänderten Entwurf dieser Flächennutzungsplanänderung nebst Begründung mit Umweltbericht zugestimmt und die öffentliche Auslegung gem. § 4a Abs. 3 BauGB beschlossen. Ort und Dauer der erneuten öffentlichen Auslegung wurden am _____ ortsüblich bekanntgemacht. Der Entwurf dieser Flächennutzungsplanänderung nebst Begründung mit Umweltbericht haben vom _____ bis _____ gem. § 3 Abs. 2 BauGB erneut öffentlich ausgelegen.

Geeste, den _____
Der Bürgermeister

Der Rat der Gemeinde hat nach Prüfung der Bedenken und Anregungen gemäß §§ 3 und 4 BauGB diese Flächennutzungsplanänderung nebst Begründung mit Umweltbericht in seiner Sitzung am _____ beschlossen.

Geeste, den _____
Der Bürgermeister

Die Änderung des Flächennutzungsplanes ist mit Verfügung (AZ.: _____) vom heutigen Tage gem. § 6 BauGB genehmigt.

Meppen, den _____
Landkreis Emsland
Der Landrat


Die Erteilung der Genehmigung dieser Flächennutzungsplanänderung ist gemäß § 6 Abs. 5 BauGB am _____ m Amtsblatt Nr. _____ für den Landkreis Emsland bekannt gemacht worden. Die Änderung des Flächennutzungsplanes ist damit am _____ wirksam geworden.

Geeste, den _____
Der Bürgermeister

Innerhalb eines Jahres nach Inkrafttreten dieser Flächennutzungsplanänderung ist eine Verletzung der in § 215 Abs. 1 Nr. 1 bis 3 genannten Vorschriften beim Zustandekommen dieser Flächennutzungsplanänderung nicht geltend gemacht worden.

Geeste, den _____
Der Bürgermeister

Landkreis Emsland Gemeinde Geeste 84. Änderung des Flächennutzungsplanes

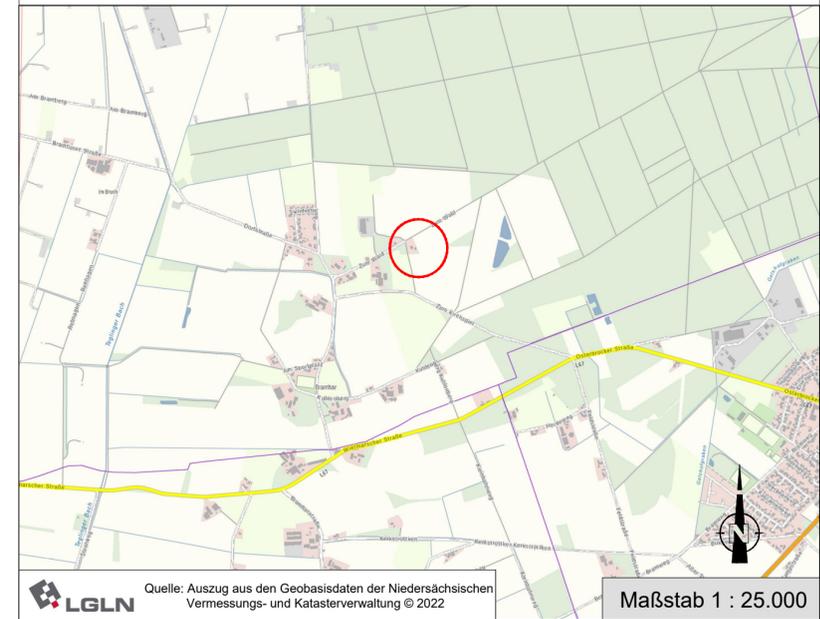

Quelle: Auszug aus den Geobasisdaten der Niedersächsischen Vermessungs- und Katasterverwaltung © 2022

Maßstab 1 : 25.000