
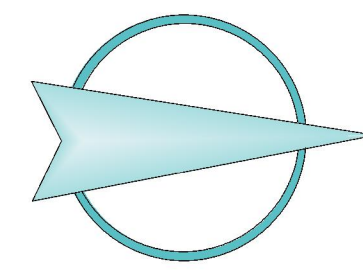


BAHNHOFSTRASSE

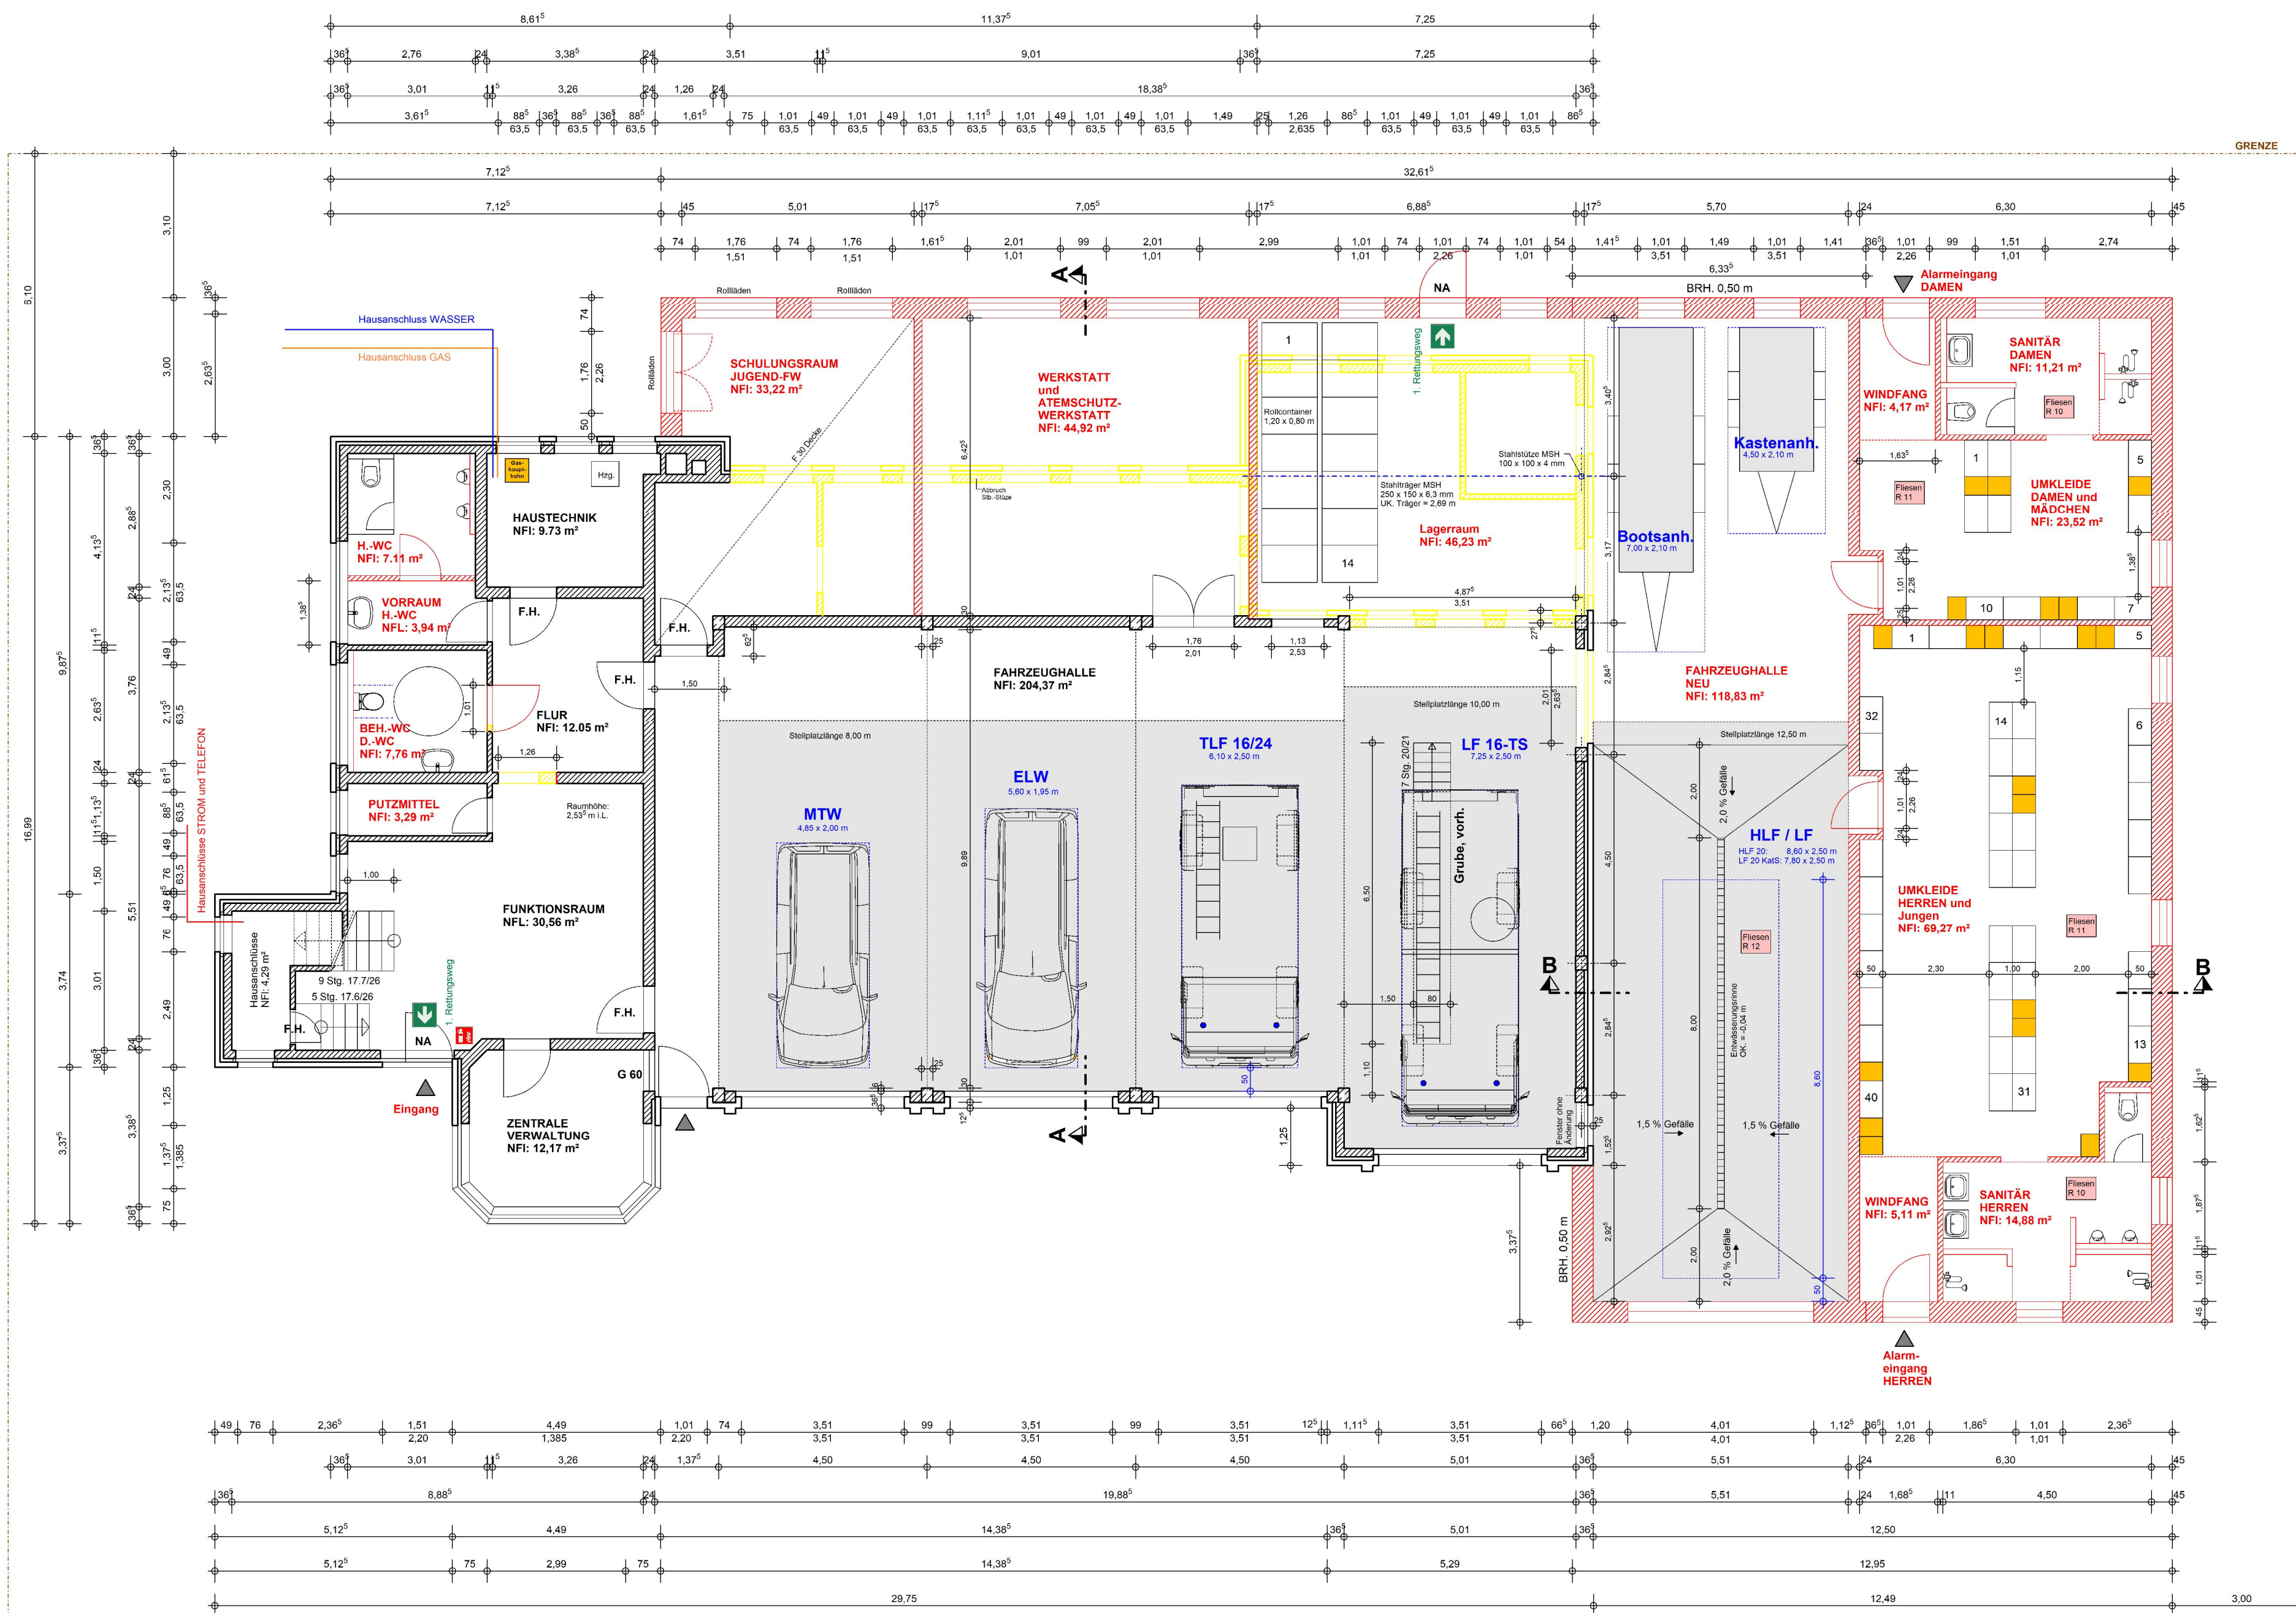

Legende

- vorh. Mauerwerk
- neues Mauerwerk
- Abbruch
- neu Stahlbeton
- vorh. Stahlbeton
- neue Holzkonstruktion
- neue Stahlkonstruktion

F.H. = feuerhemmende, selbstschließende Tür T 30

NA = Notausgangstür

FF = Feuerlöscher mit 9 LE

➡ ➡ Rettungsweg

Wandaufbau

Sozialräume (Aussenwände) 17,5 cm Kalksandsmauerwerk o. glw.
14,0 cm Dämmung WLG 035
2,0 cm Luftschicht
11,5 cm Verblendsmauerwerk

⊕ = Dehnungsfuge im Verblendsmauerwerk

BRH = Brüstungshöhe von OKFF

Fensteranschlag: seitlich = 4,0 cm

ALLE MAßE SIND VOR ARBEITSBEGINN VOM UNTERNEHMER AUF RICHTIGKEIT ZU ÜBERPRÜFEN! AUSFÜHRUNG ERST NACH AMTLICHER PRÜFUNG (SOWEIT ERFORDERLICH).

Diese Zeichnung ist mein Eigentum. Urhebergesetz vom 1.6.1996-34-40 BgB

INDEX	DATUM	ART DER ÄNDERUNG / ERGÄNZUNG

BAUVORHABEN:	UMBAU UND ERWEITERUNG DES FEUERWEHRGERÄTEHAUSES FÜR DIE ORTSFEUERWEHR OSTERBROCK	
BAUORT:	BAHNHOFSTRASSE 56 49744 GEESTE-OSTERBROCK	
DARSTELLUNG:	ERDGESCHOSS und SCHNITTE	
MAßSTAB:	1 : 100	PLAN NR. E1
DER BAUHERR:	GEMEINDE GEESTE AM RATHAUS 3 49744 GEESTE DATUM: 30.01.2019 DER BÜRGERMEISTER	
DER PLANER:	GEMEINDE GEESTE FACHBEREICH IV PLANEN UND BAUEN AM RATHAUS 3 49744 GEESTE DATUM: 30.01.2019	

Vorabzug
Stand: 30.01.2019