


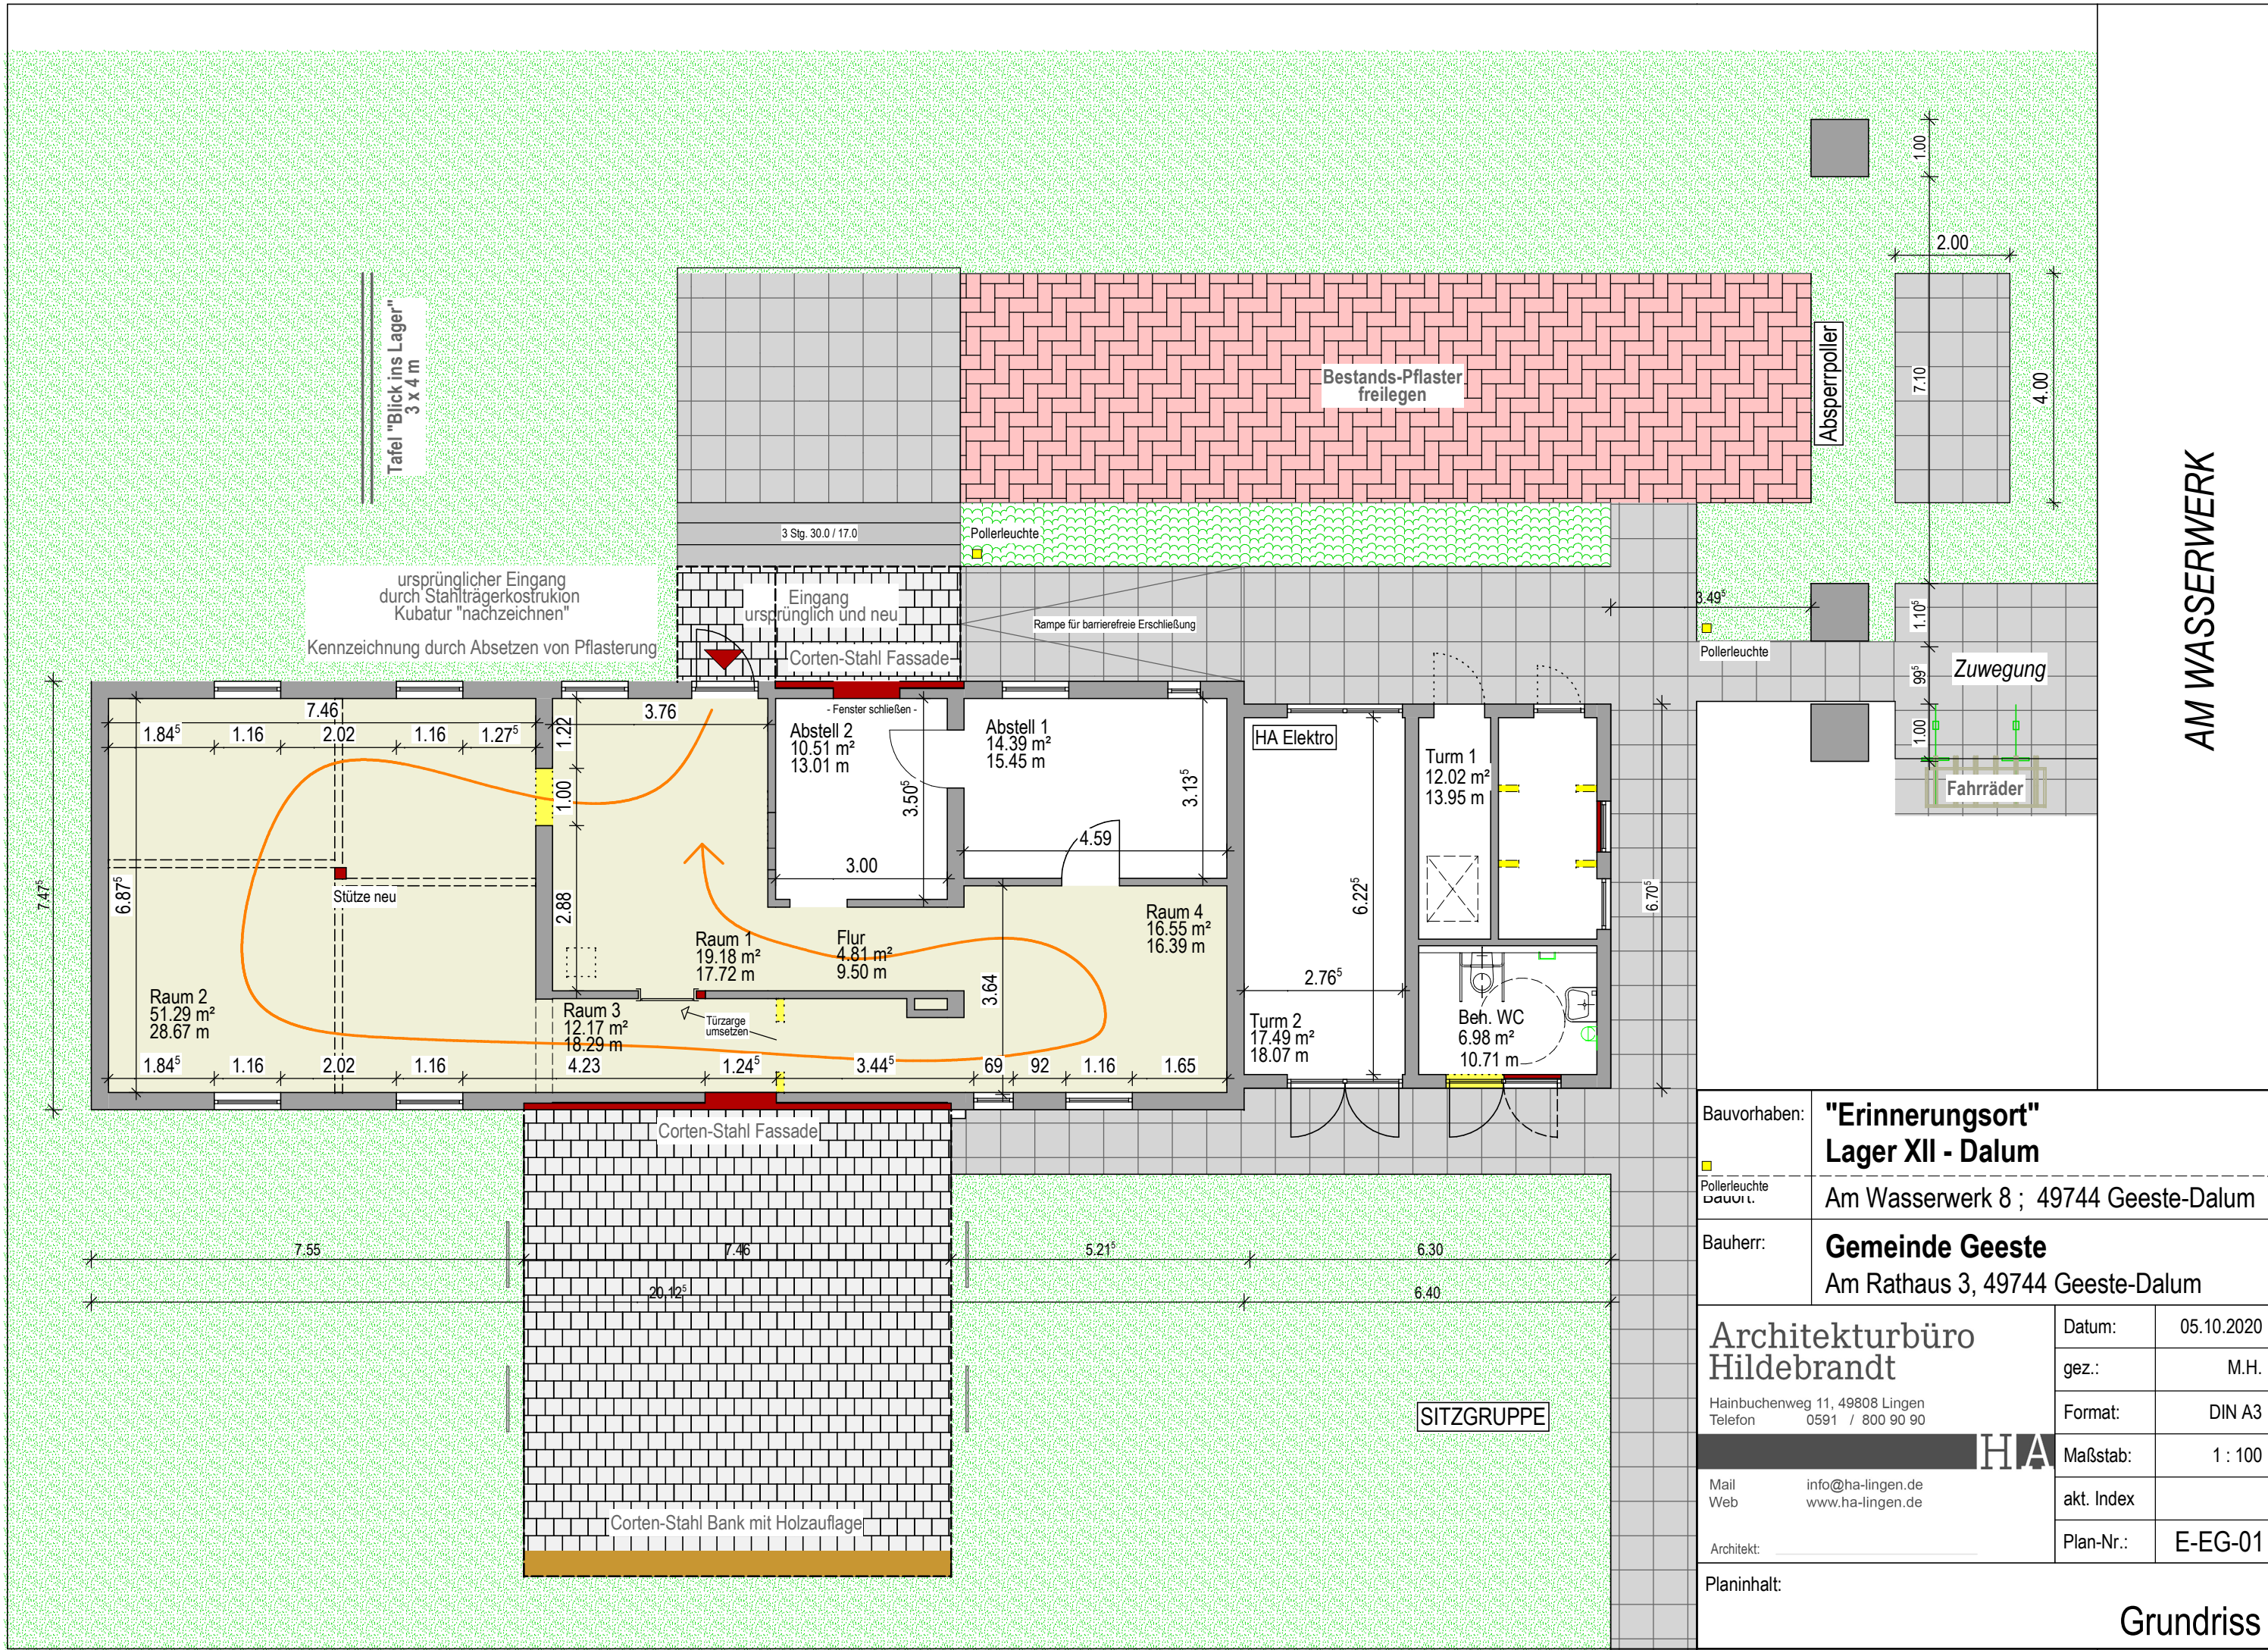

AM WASSERWERK

Bauvorhaben: "Erinnerungsort" Lager XII - Dalum	
Am Wasserwerk 8 ; 49744 Geeste-Dalum	
Bauherr: Gemeinde Geeste Am Rathaus 3, 49744 Geeste-Dalum	
Architekturbüro Hildebrandt Hainbuchenweg 11, 49808 Lingen Telefon 0591 / 800 90 90	Datum: 05.10.2020
	gez.: M.H.
	Format: DIN A3
	Maßstab: 1 : 100
Mail: info@ha-lingen.de Web: www.ha-lingen.de	akt. Index
Architekt:	Plan-Nr.: E-EG-01