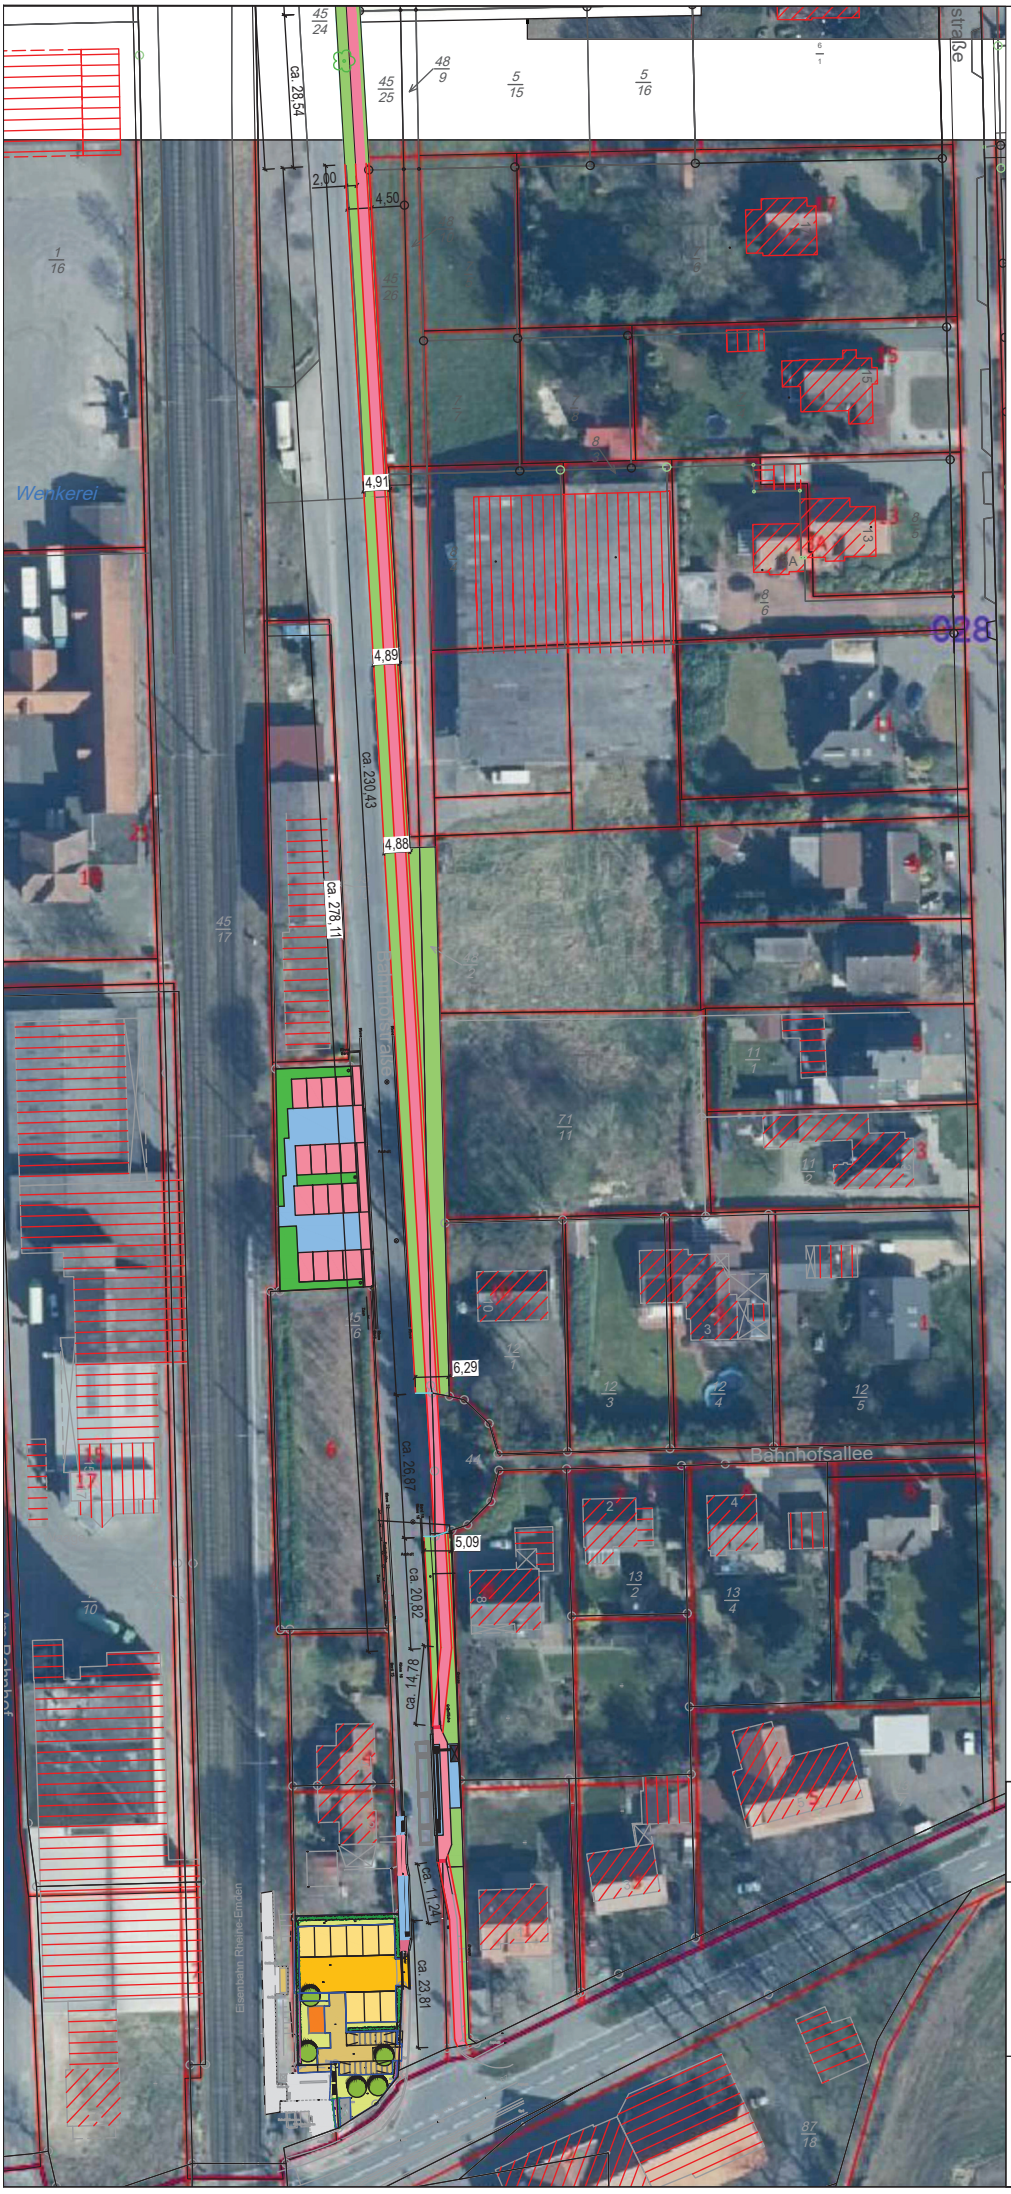

Regeldetail - Gehweg Bahnhofstr.

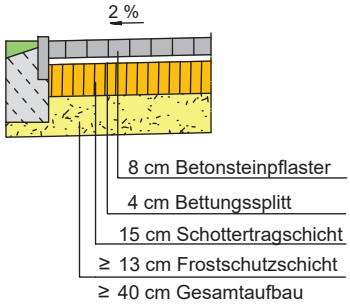

Legende

- Grünfläche
- Pflasterfläche glutfarben

N

Servicebetrieb Geeste - Entwicklung - GmbH

Gehwege Osterbrock

Bahnhofstr.

Maßstab: 1 : 2.000
Gez.: 15.02.2021
Ar

Gemeinde Geeste
Fachbereich IV:
Planen und Bauen
Am Rathaus 3
49744 Geeste