








ANSICHT SÜD-WEST
1:50



ANSICHT NORD-OST
1:50

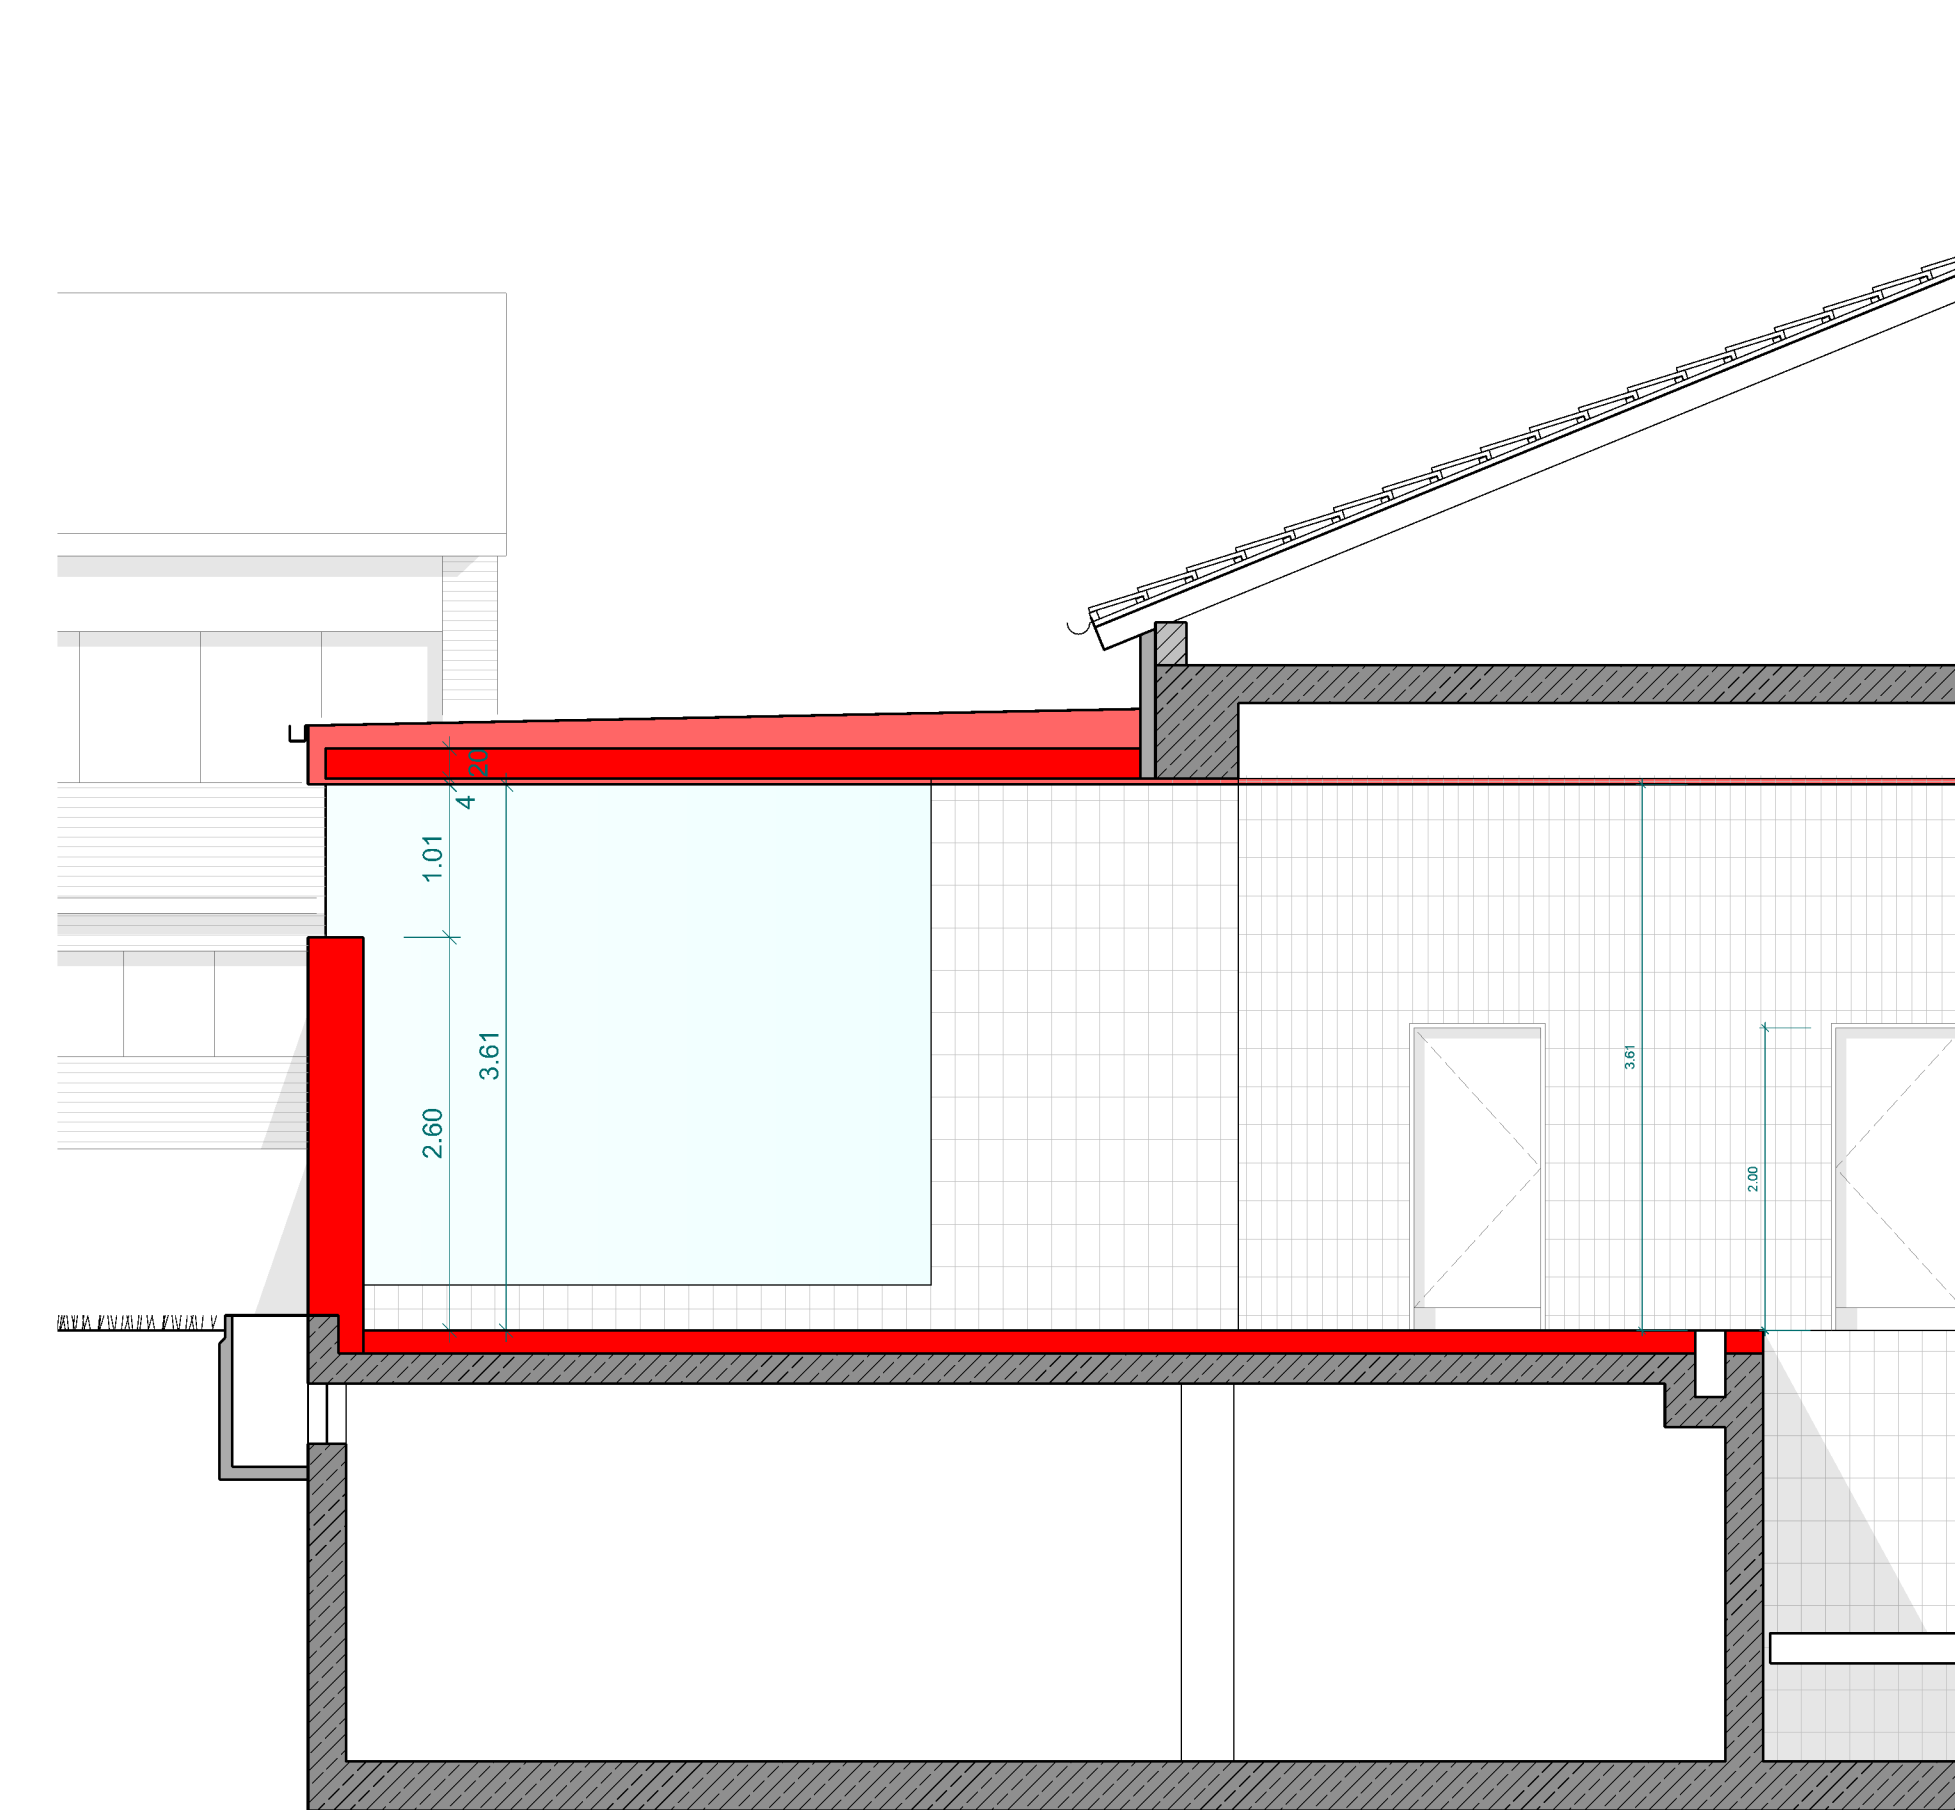

SCHNITT
1:50

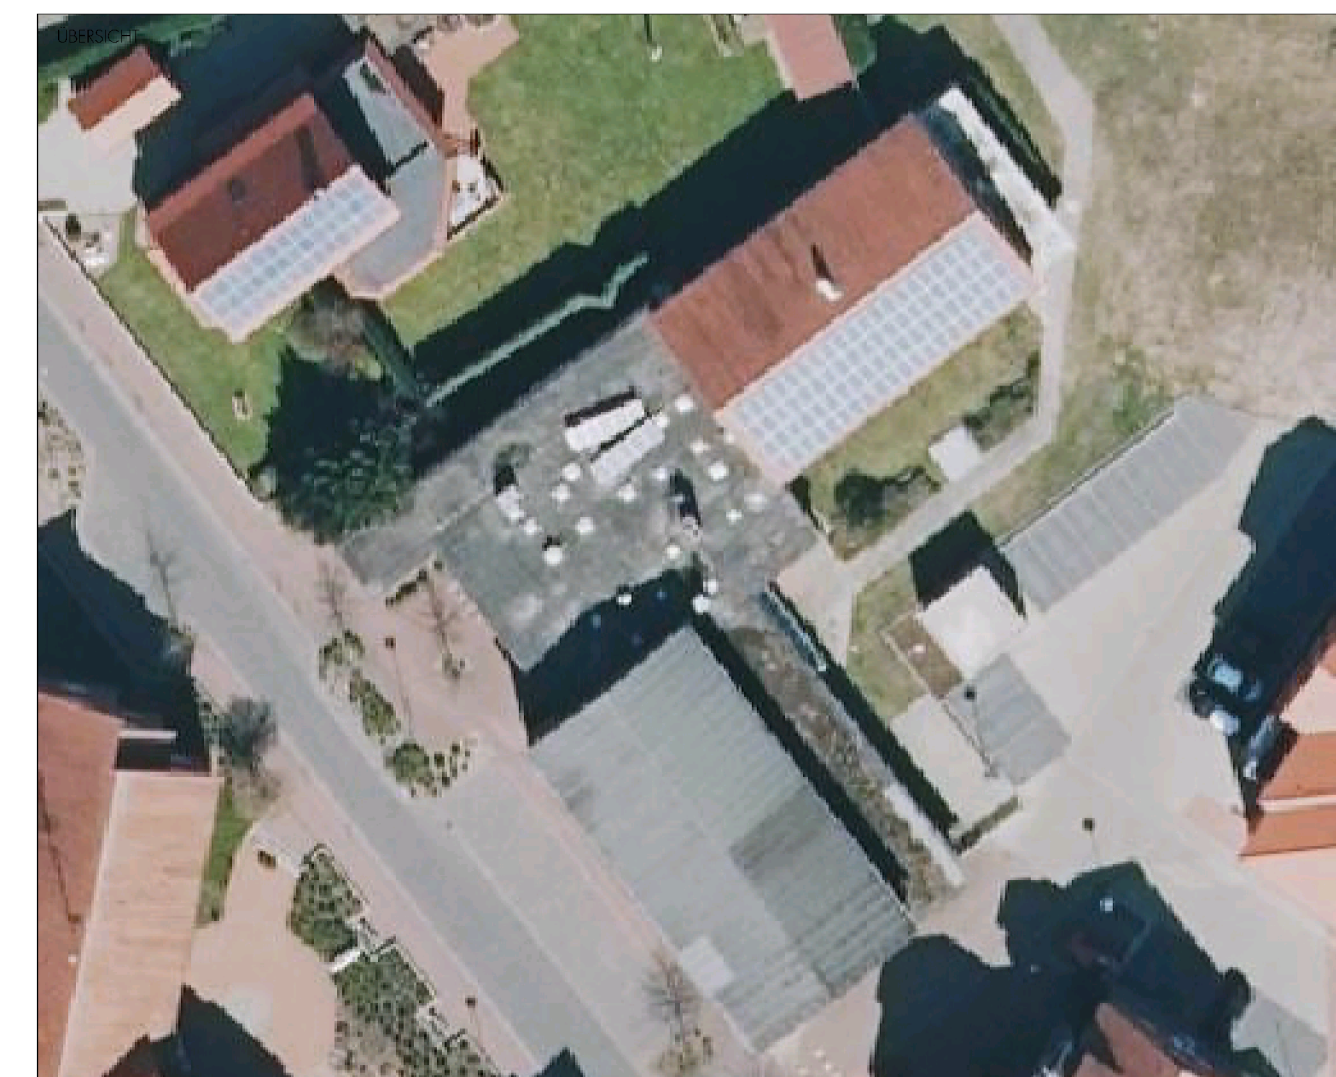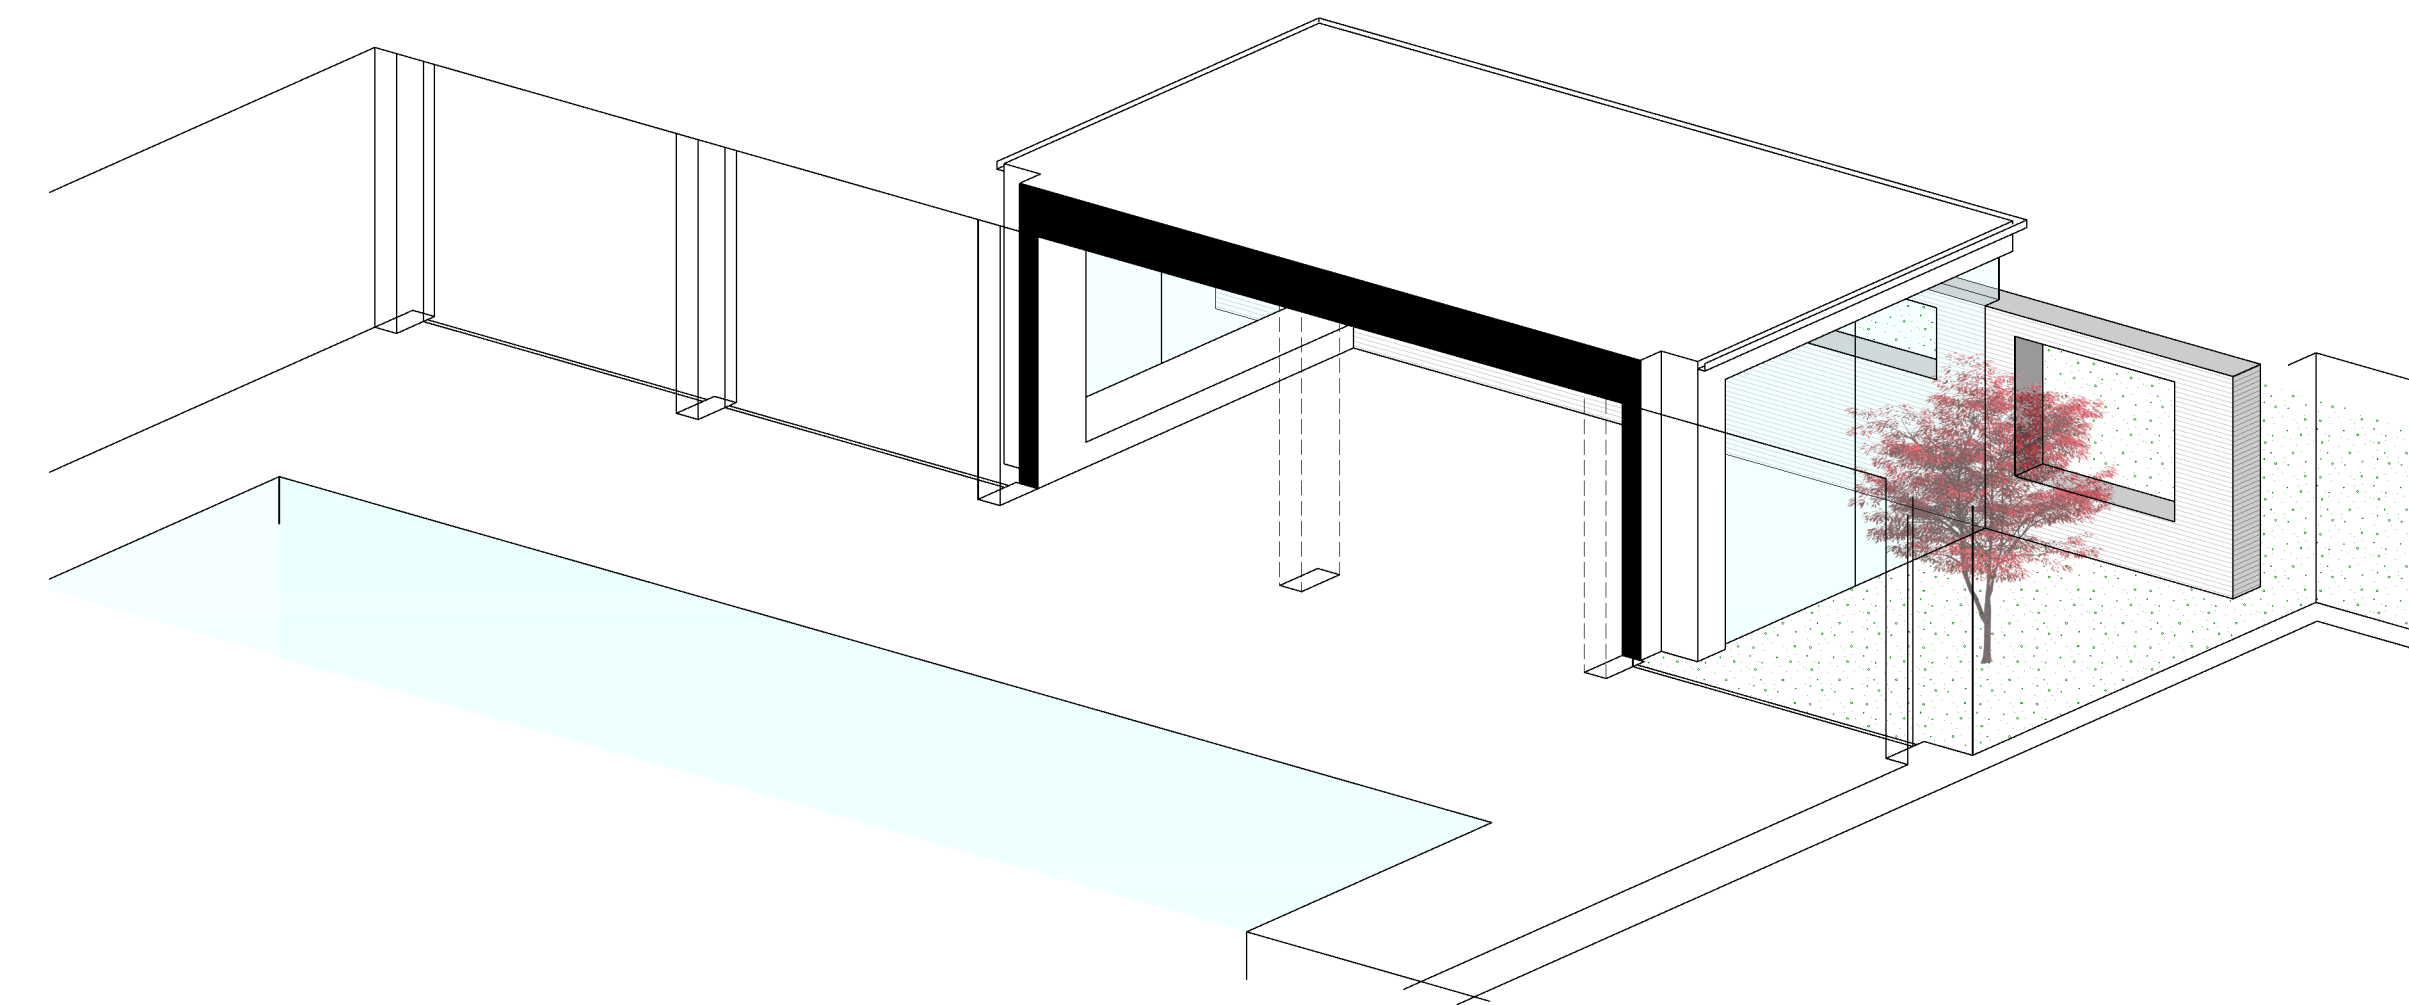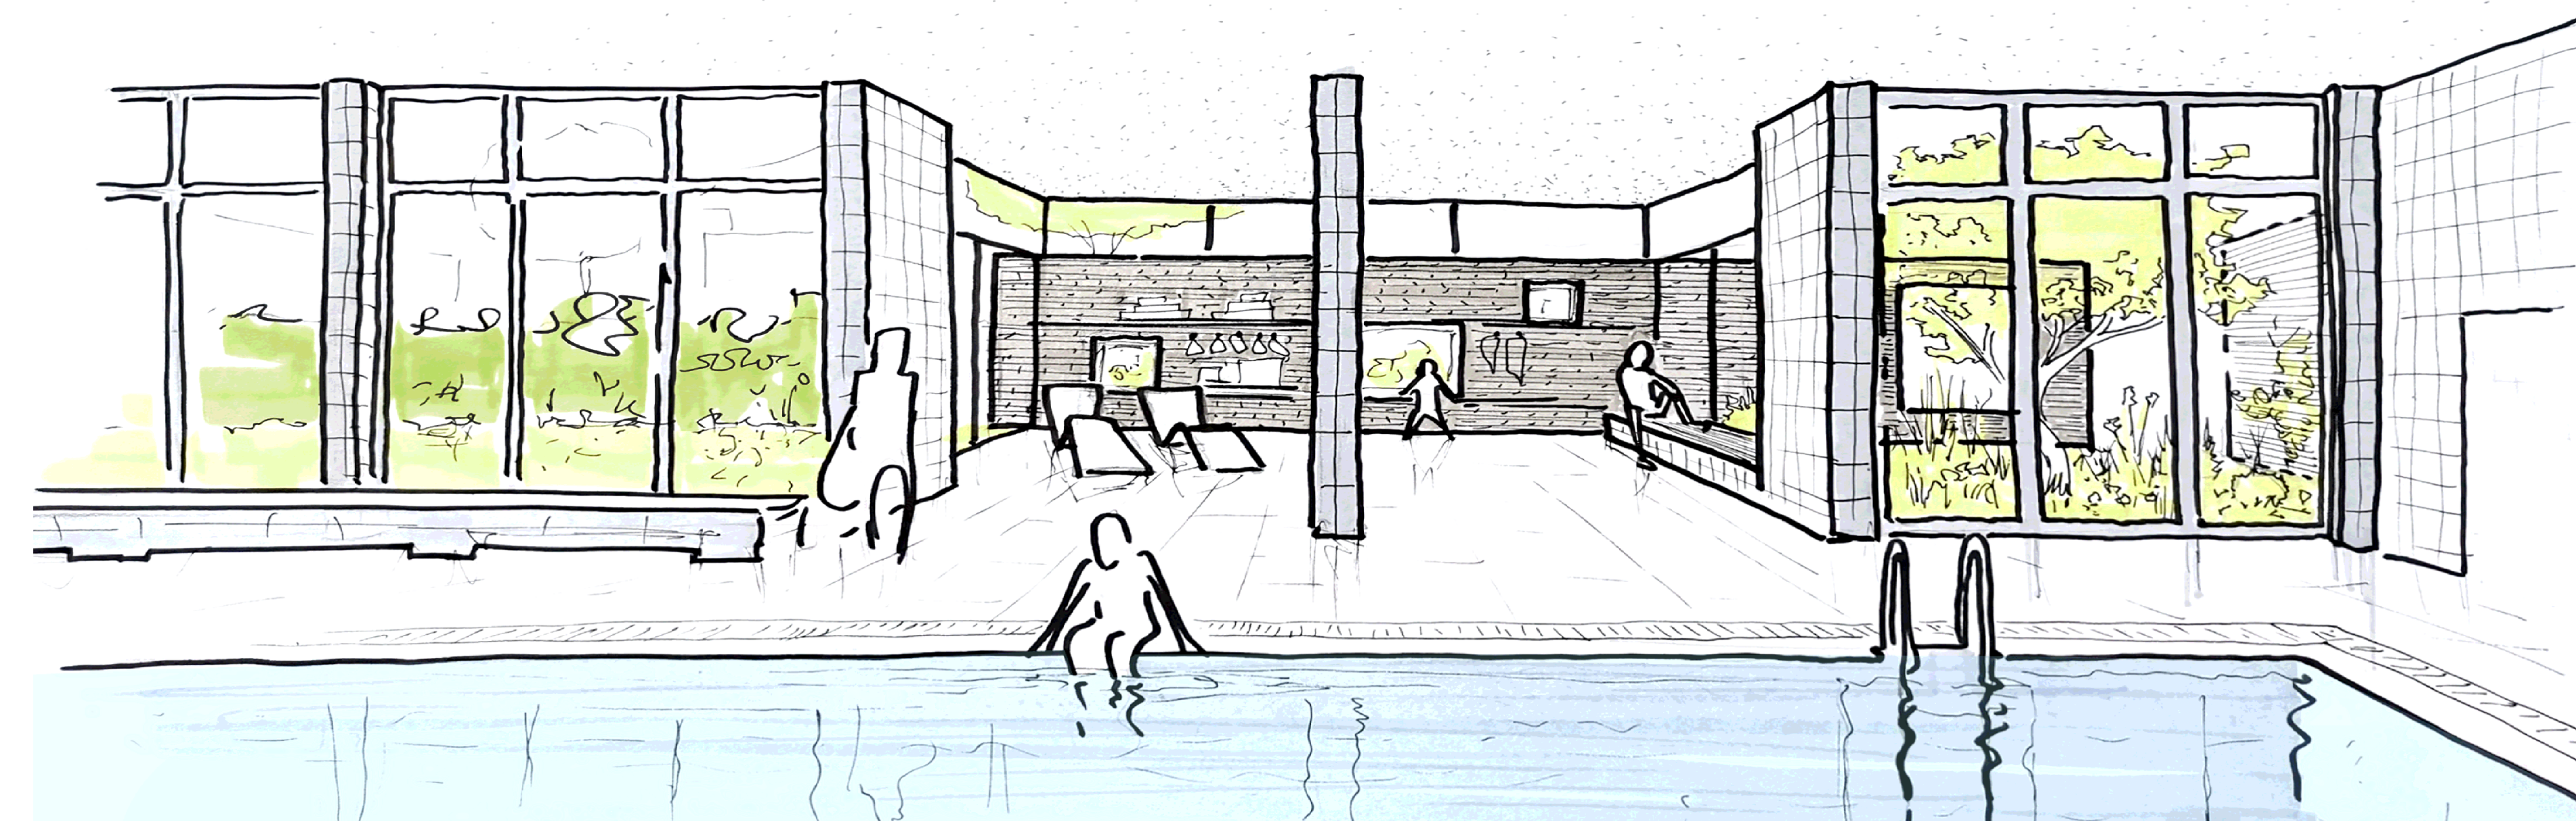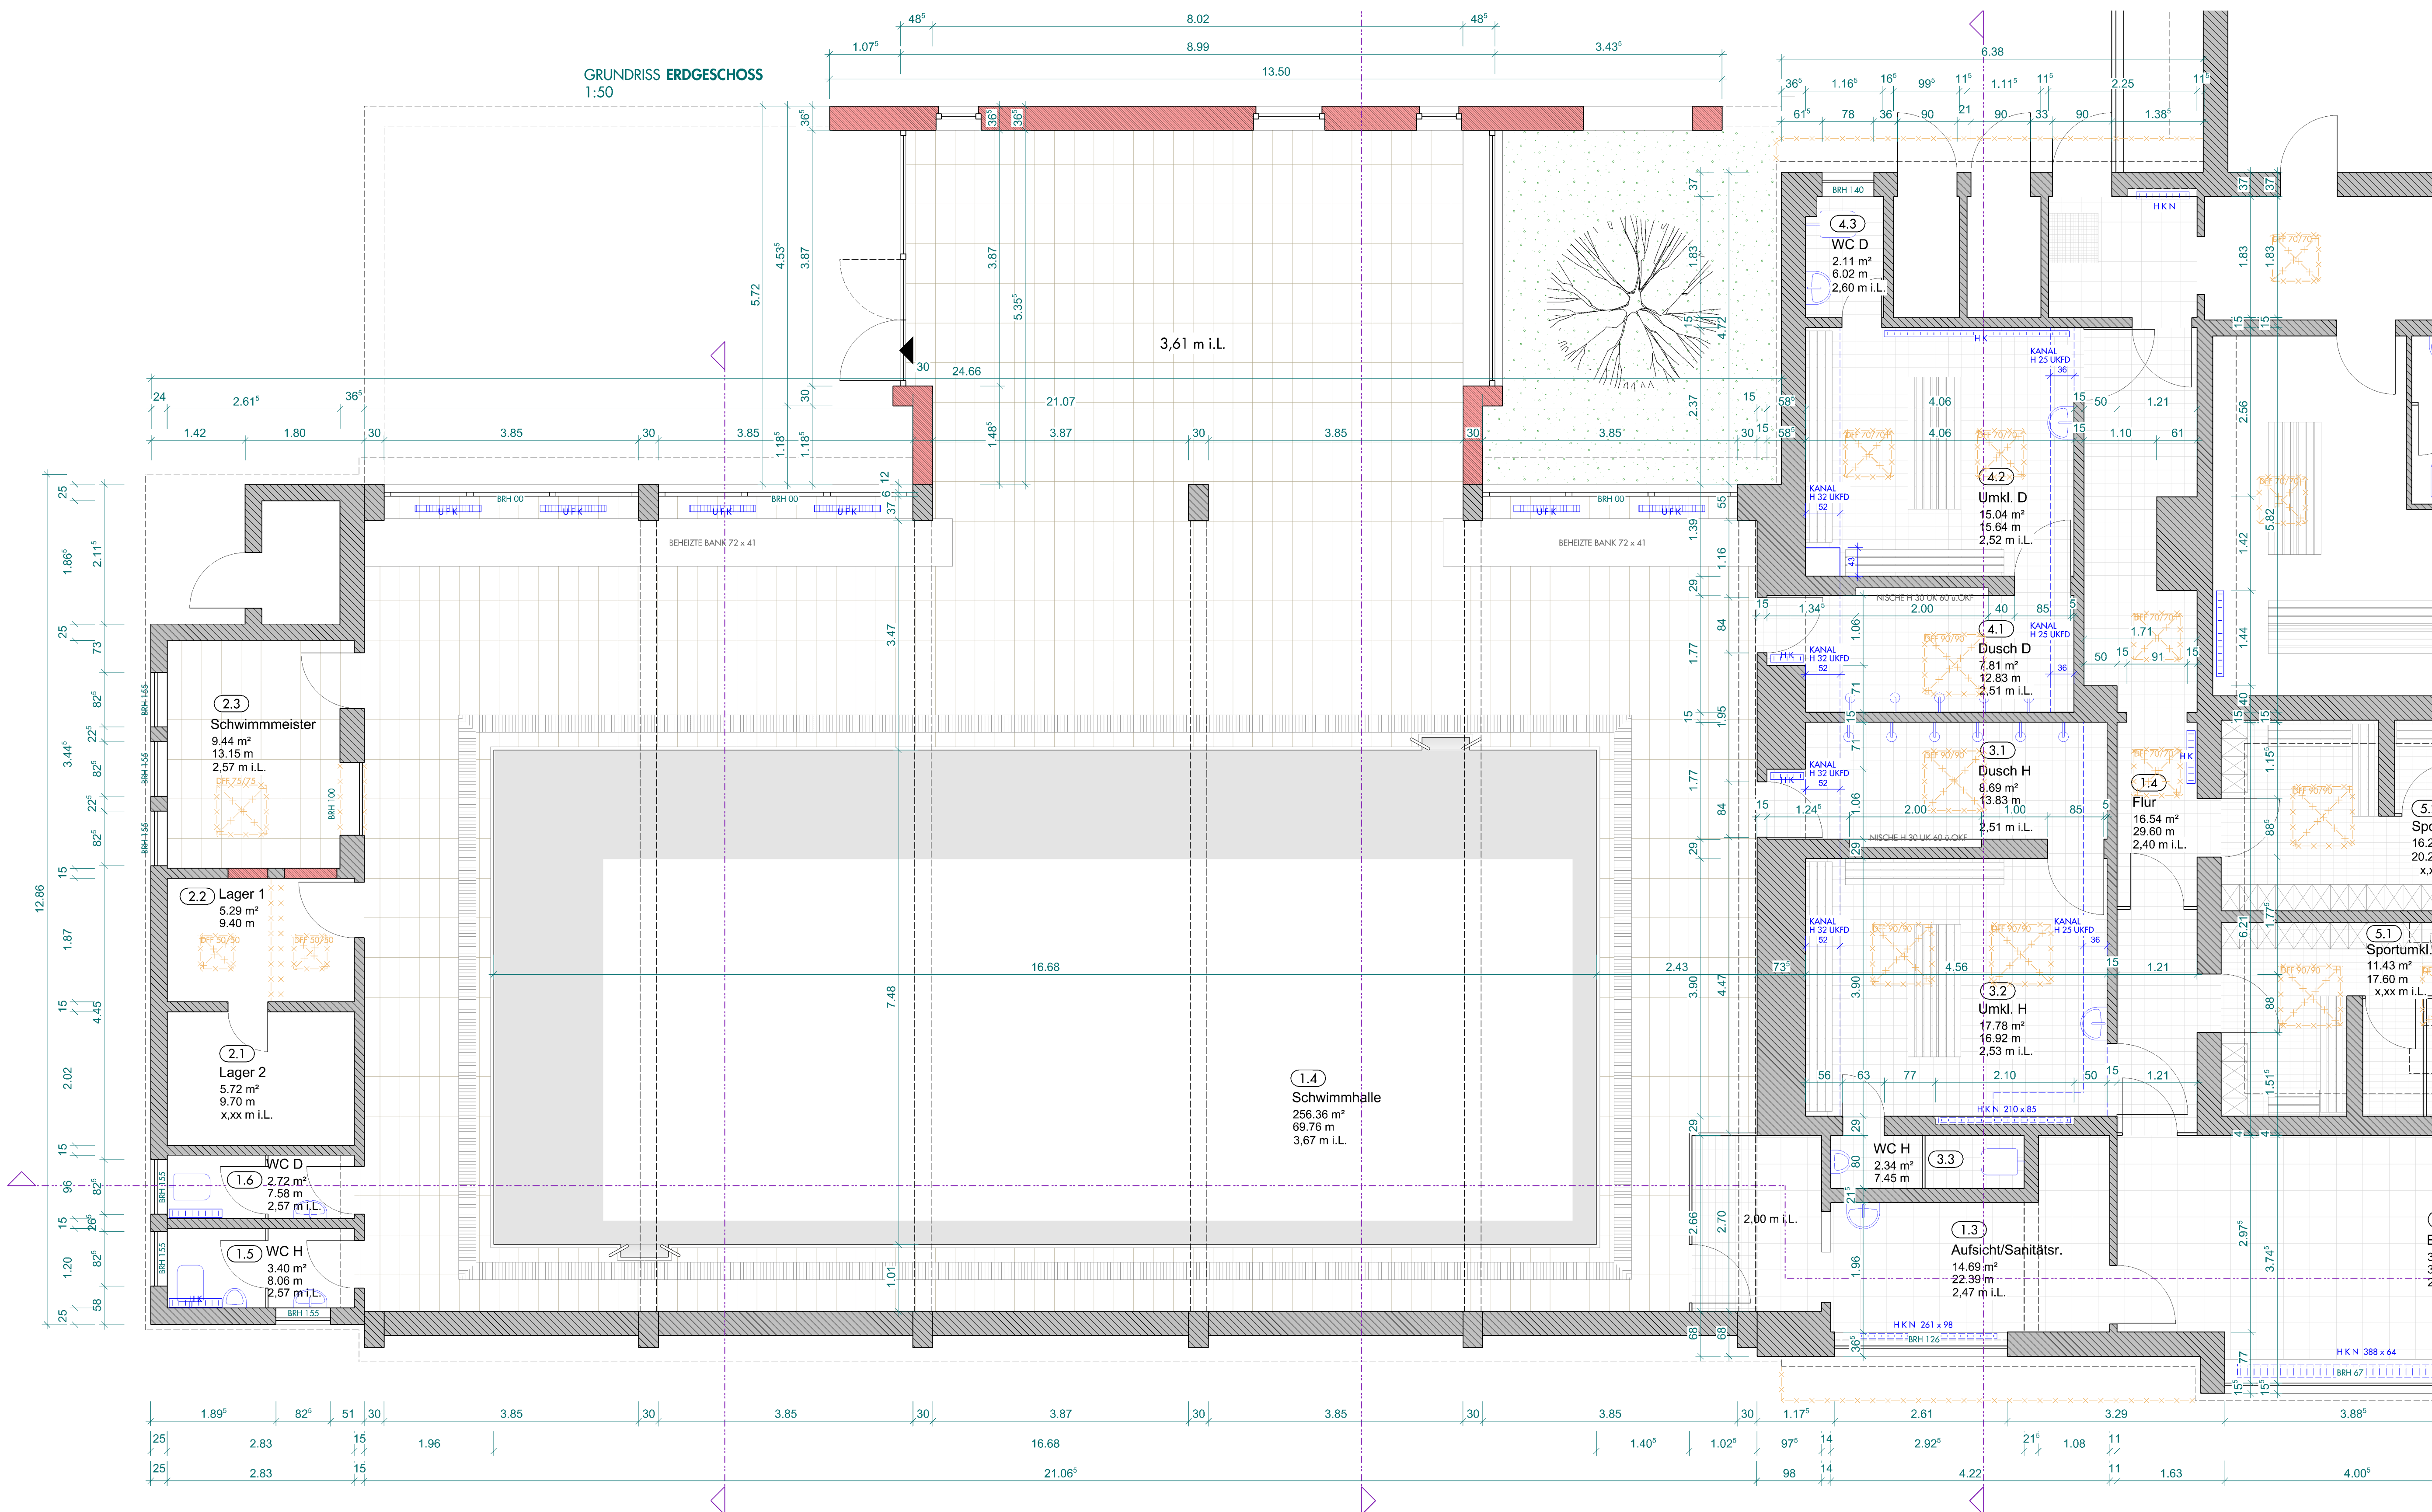

BAUVERFAHREN - BAUCRIT		M S H K	
Am Rathaus 2 49774 Geeste-Dalum		M S H K Planungsgruppe GmbH Elisabethstraße 17 0591 1405046 0 info@mshk.de	
BAUHER Gemeinde Geeste Am Rathaus 3 49744 Geeste-Dalum		PROJEKTIERUNG SCHNELTING PROJEKTNR. 2020-010	
BAUVERFAHREN Entwurfsplan Anbau Liegefläche		BAUEITUNG MEEMANN PROJEKT 22.02.2021/IS	
MASSSTAB 1:50	FORMAT 1300 x 700	DRUCK 23.03.2021	PROJEKT A-03-GP Anbau