
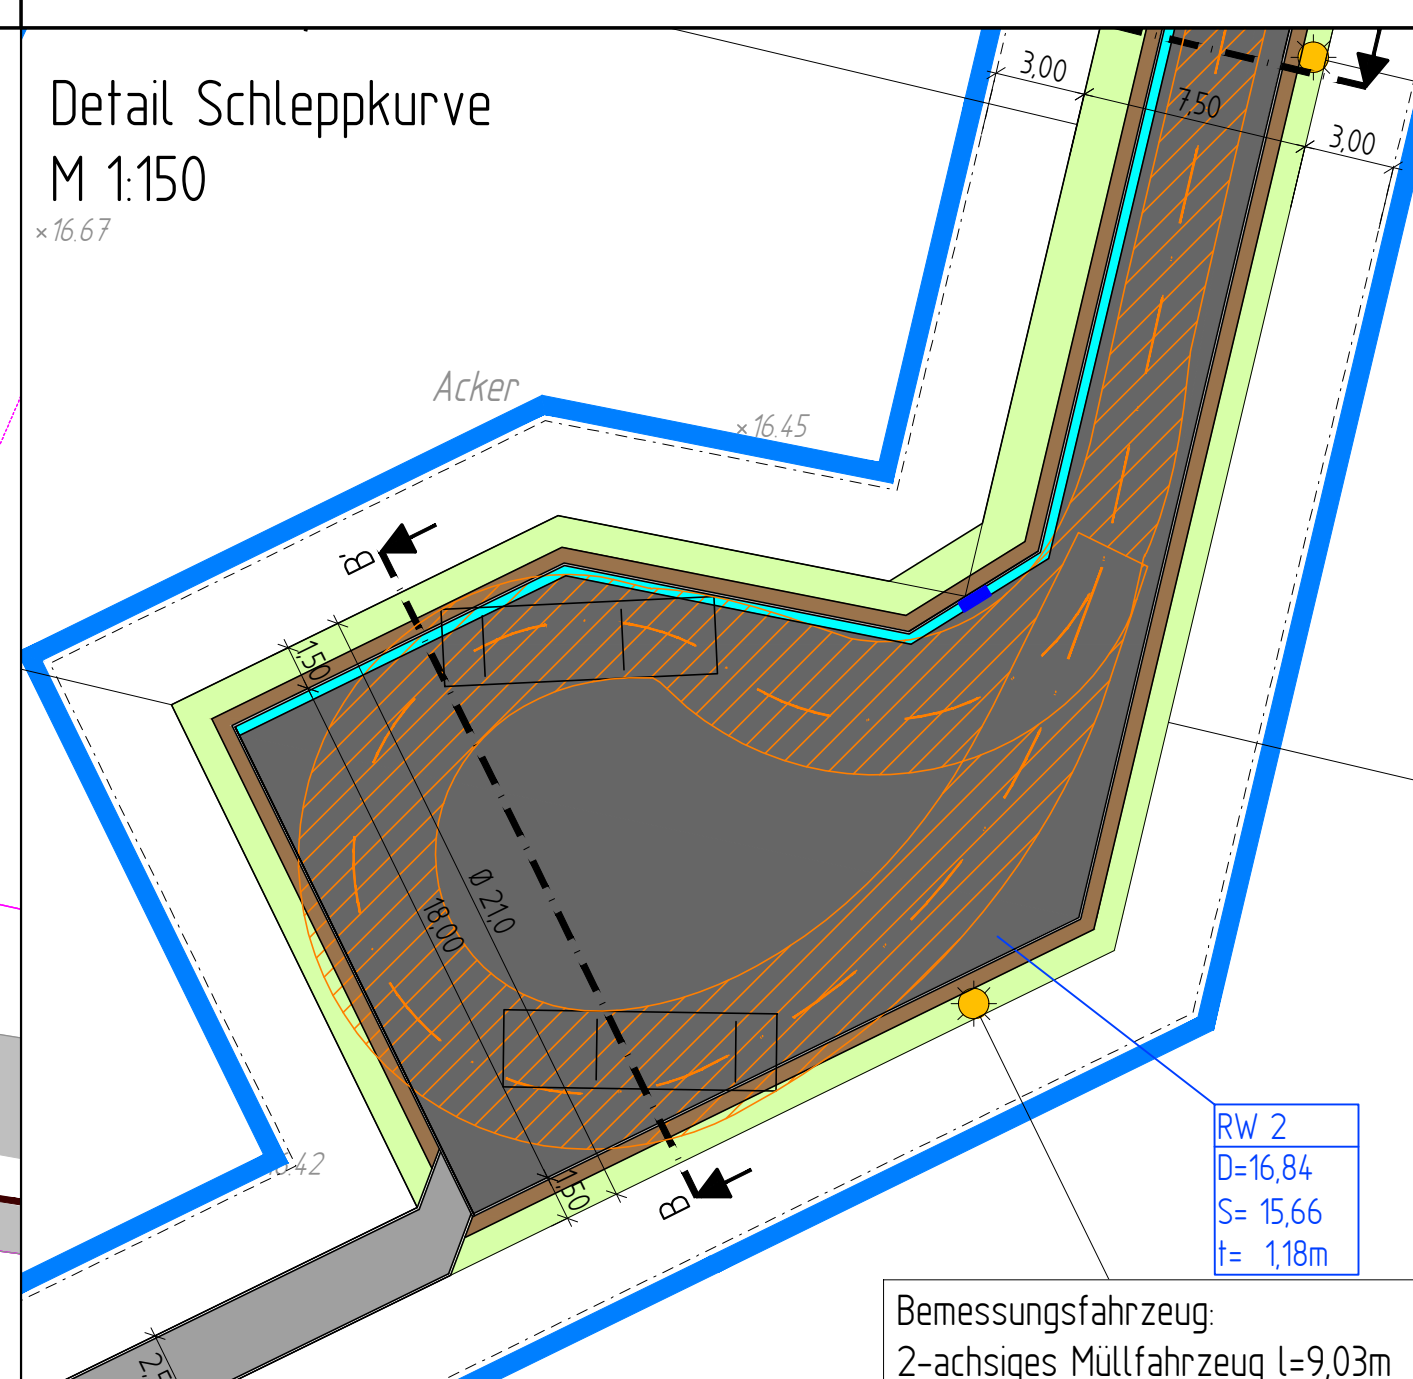


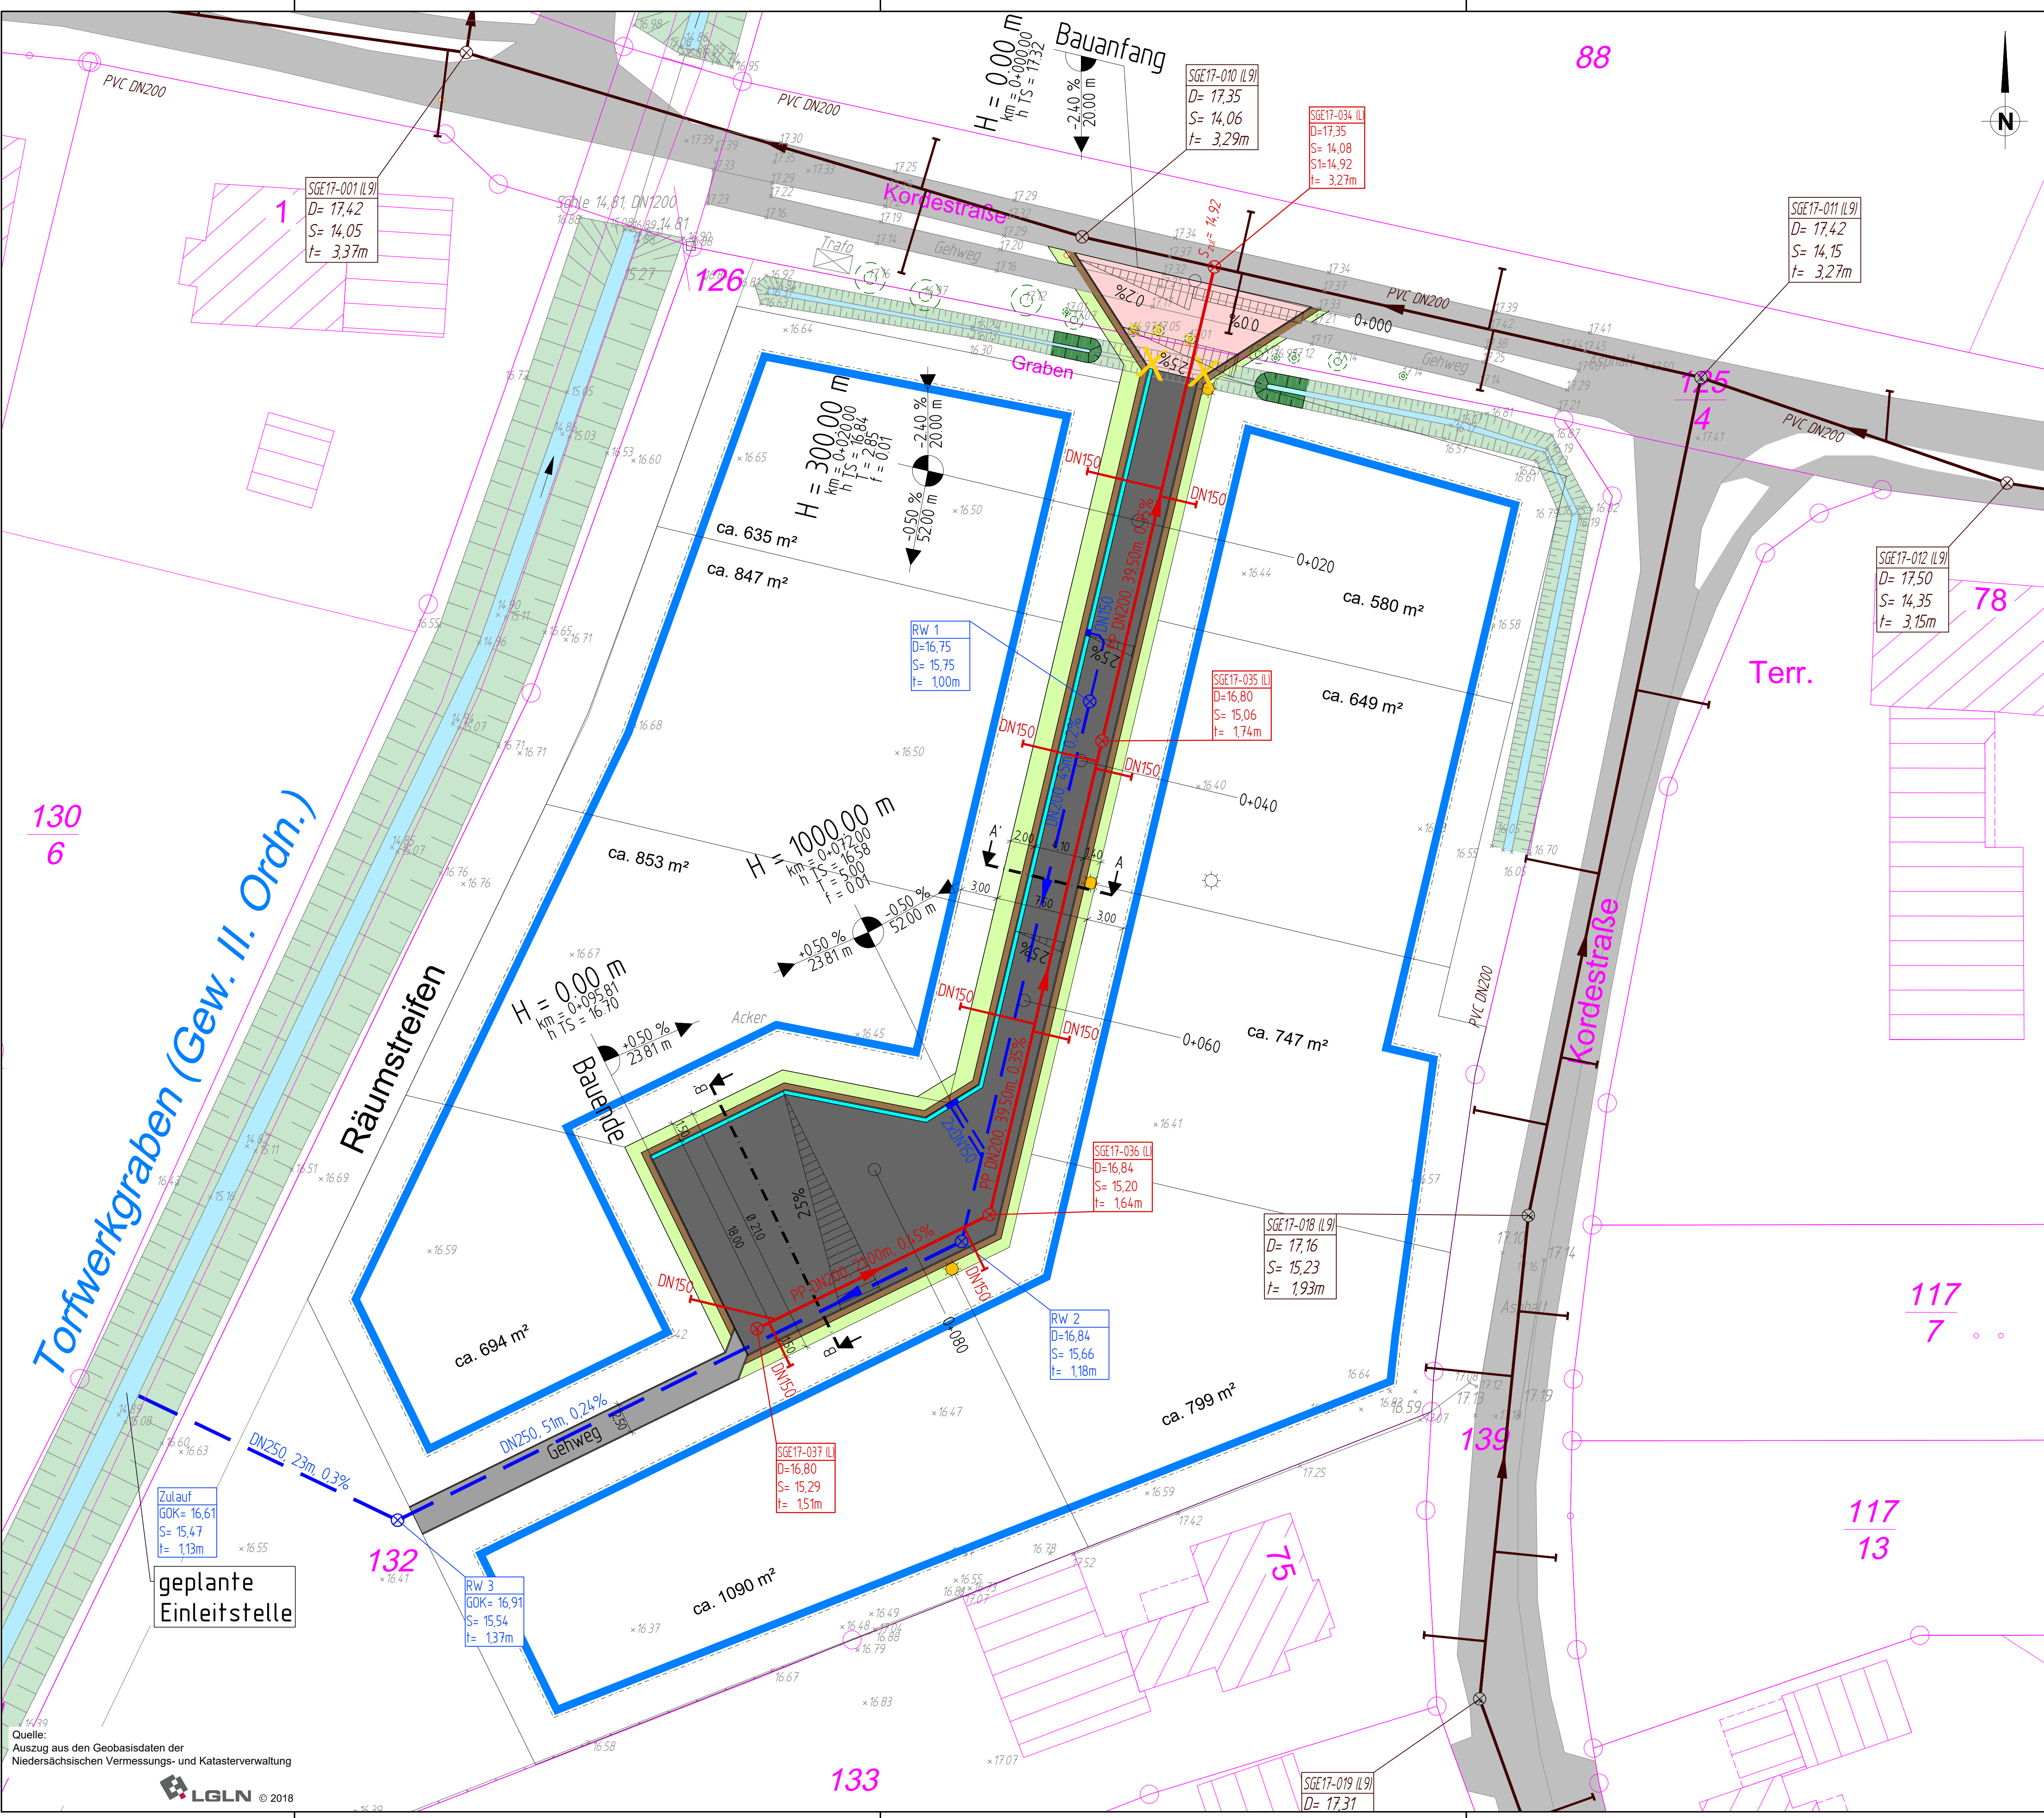

Zeichenerklärung:

Bestand:	Planung:
Asphalt	Asphalt
Graben	Pflaster grau
Höhe	Pflaster rot
Baum	Schotter-Mutterboden-Gemisch
SW-Kanal, TAV	unbefestigt
SW-DRL, TAV	Graben
	Rinne
	RW-Kanal
	Str.-Ablauf
	SW-Kanal (TAV)
	Beleuchtung
	entfällt
	Neigungsbruchpunkt mit Angabe von Steigung in Prozent, Länge der Gefälle- und Steigungsstrecke
	Fahrbahnquerneigung
	Bau-km für Achspunkt

4			
3			
2			
1		xx.xx.20xx	V. Name
Index	Art der Änderung	Datum	Zeichen

Planung:	lindschulte LEBENSCHAFT FÜR DAS PROJEKT	LINDSCHULTE Ingenieurgesellschaft mbH Emsland Lohberg 10a • DE-49716 Meppen Tel.: +49 59 31 / 9344 - 0 Fax: +49 59 31 / 9344 - 20 E-Mail: meppen@lindschulte.de Internet: www.lindschulte.de	bearbeitet 28.05.2021 A. Menke gezeichnet 01.04.2021 N. Langius geprüft 28.05.2021 N. Langius Projekt-Nr.: ATE135
----------	--	---	--

ENTWURFSPLANUNG

Auftraggeber:	Gemeinde Geeste Am Rathaus 3 49744 Geeste	Bauort:	Gemarkung Groß Hesepe, Flur 49, Flurstück 132 49744 Geeste
---------------	---	---------	--

Projekt:	Erschließung BG "südlich Weideweg"
----------	---

Planarstellung:	Lageplan Planstraße A	Plan-Bez.:	E-5.04
Anlage:	-	Maßstab:	1:250
Blatt-Nr.:	1/2	Index:	-

LINDSCHULTE Ingenieurgesellschaft mbH Emsland Meppen, den	Bauherr/ Auftraggeber Ort:, den
im Auftrage:	im Auftrage: