


Zur eingeschränkten Verwendung

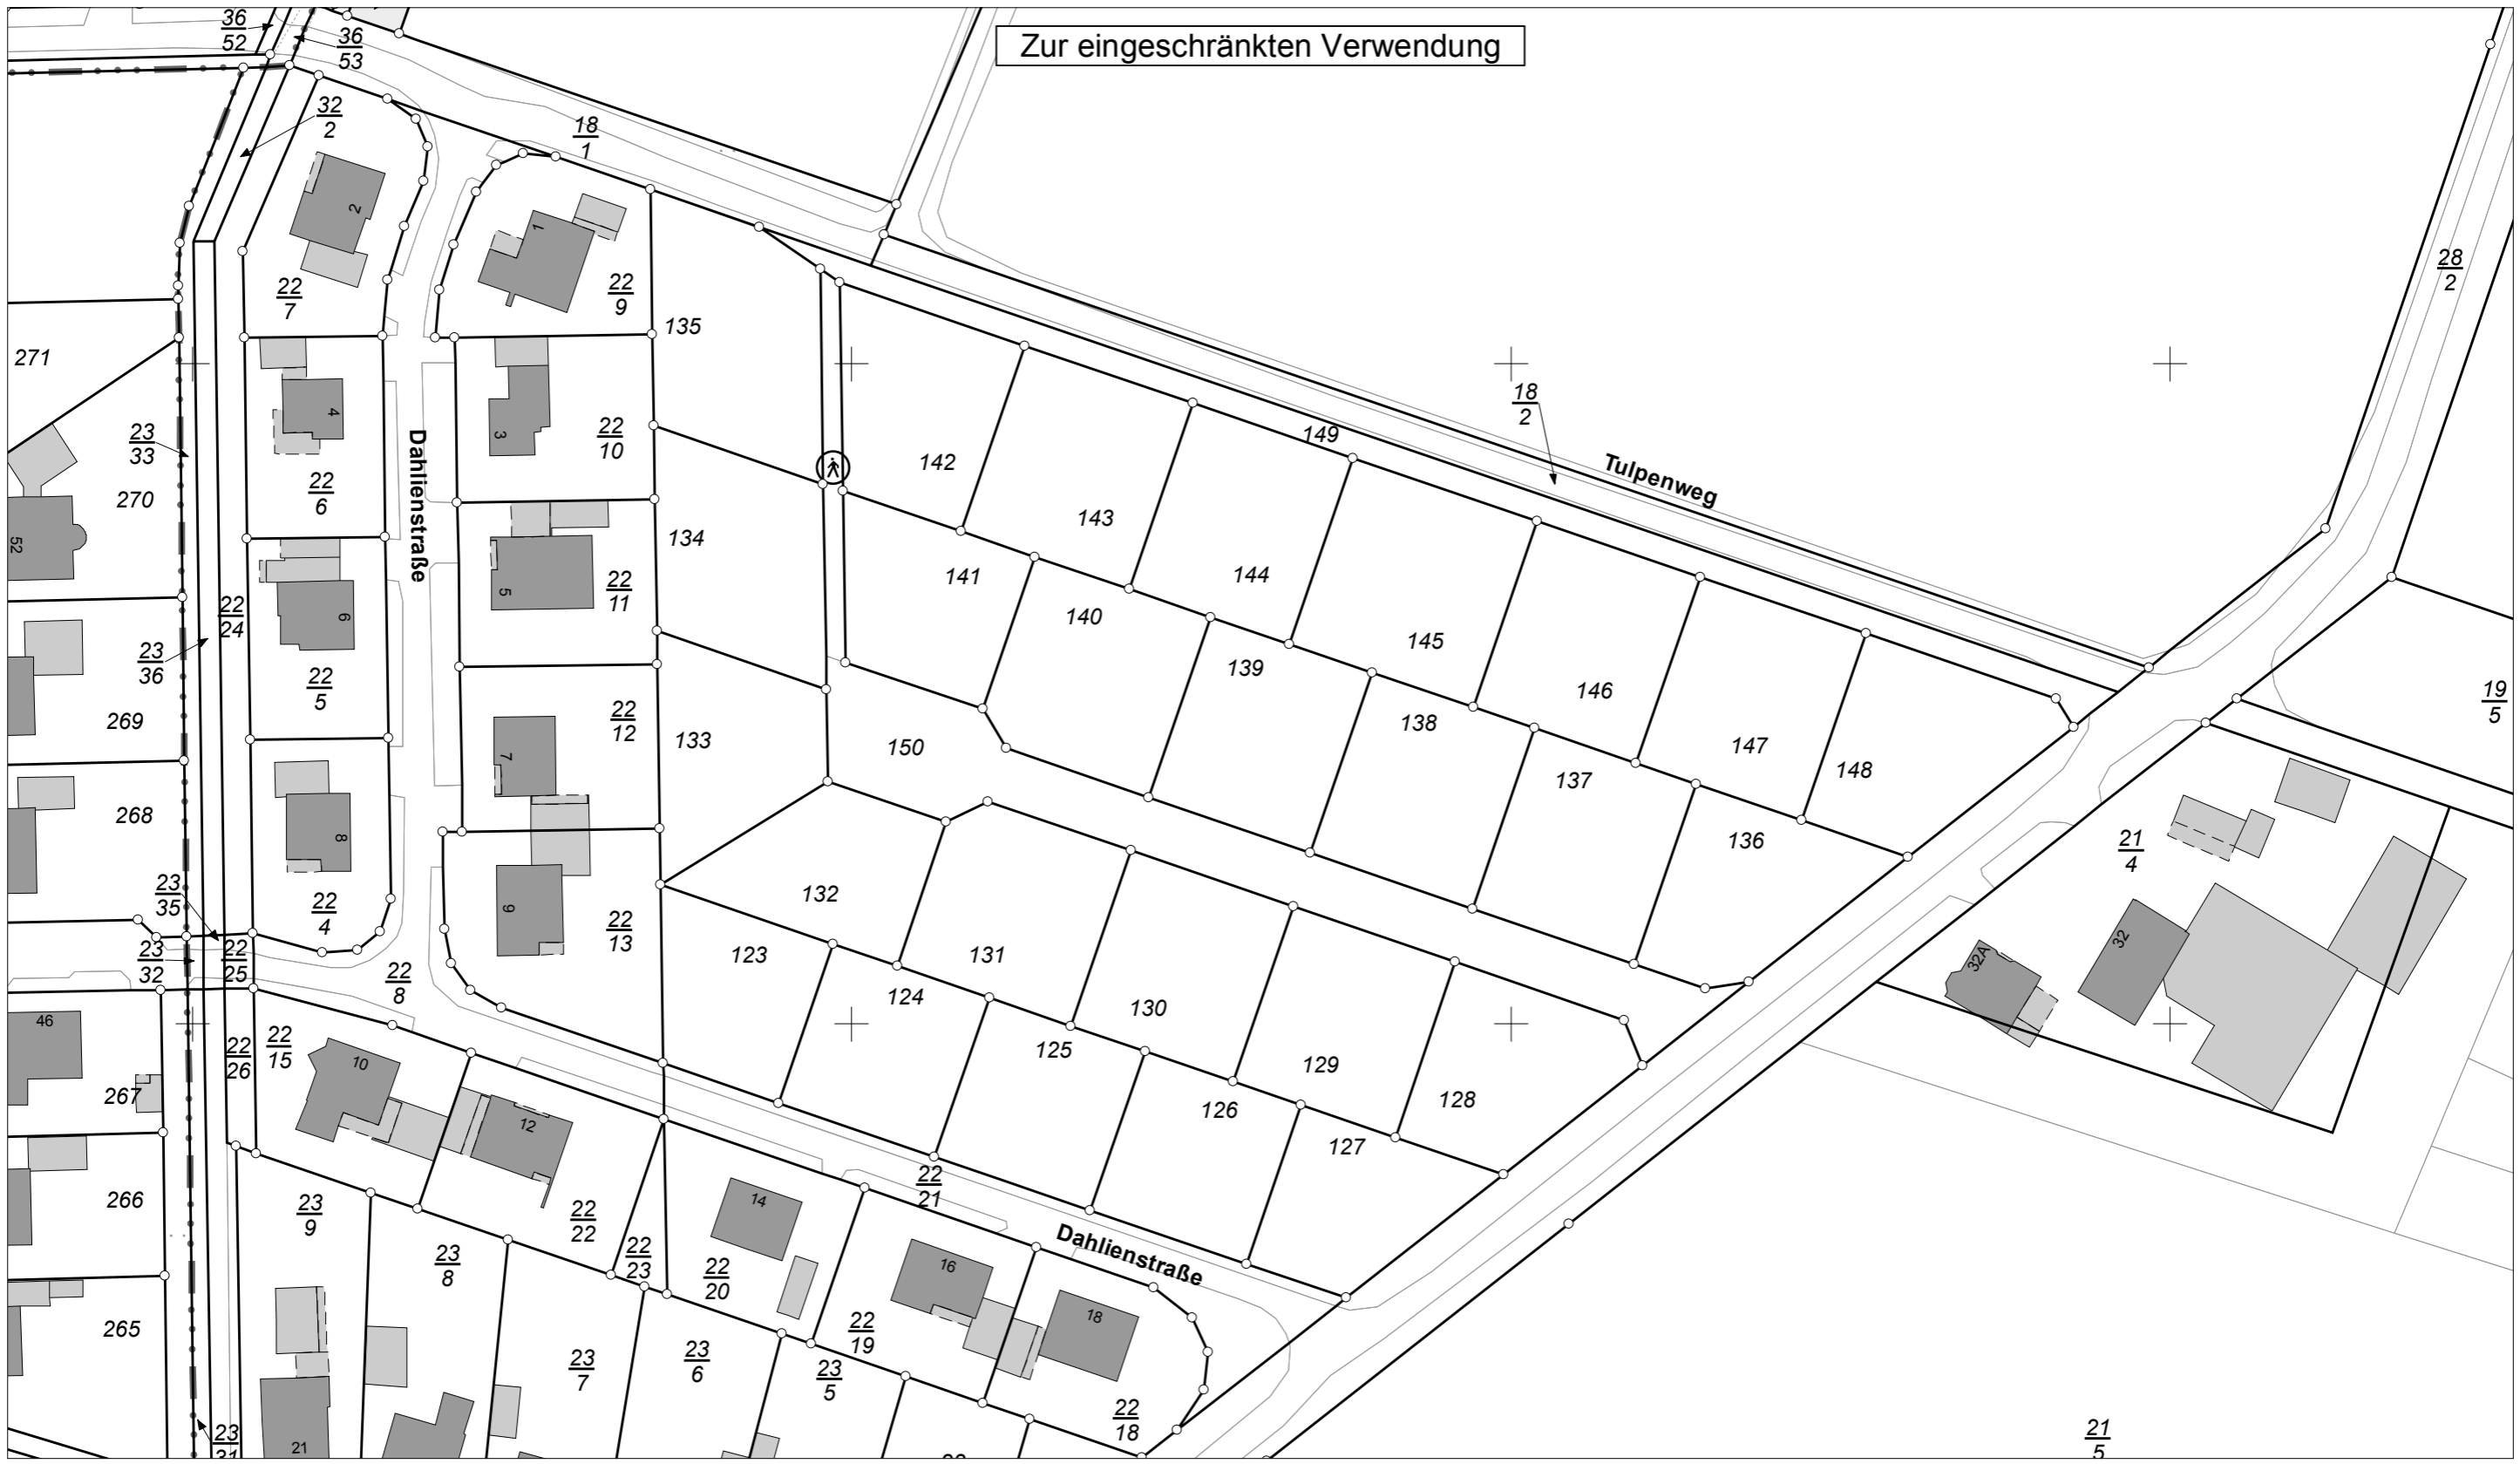

Maßstab 1:1000 Meter



**Vermessungs- und Katasterverwaltung  
Niedersachsen**

Gemeinde: Geeste  
Gemarkung: Geeste  
Flur: 29 Flurstück: 139

**Liegenschaftskarte 1:1000**

Standardpräsentation

Erstellt am 14.05.2020

**Verantwortlich für den Inhalt:**  
Landesamt für Geoinformation und Landesvermessung Niedersachsen  
- Katasteramt Meppen - Stand: 09.05.2020  
Obergerichtsstraße 8  
49716 Meppen

**Bereitgestellt durch:**  
Gemeinde Geeste

Am Rathaus 3  
49744 Geeste

**Zeichen:**

Bei einer Verwertung für nichteigene oder wirtschaftliche Zwecke oder einer öffentlichen Wiedergabe sind die Allgemeinen Geschäfts- und Nutzungsbedingungen (AGNB) zu beachten; ggf. sind erforderliche Nutzungsrechte über einen zusätzlich mit der für den Inhalt verantwortlichen Behörde abzuschließenden Nutzungsvertrag zu erwerben.