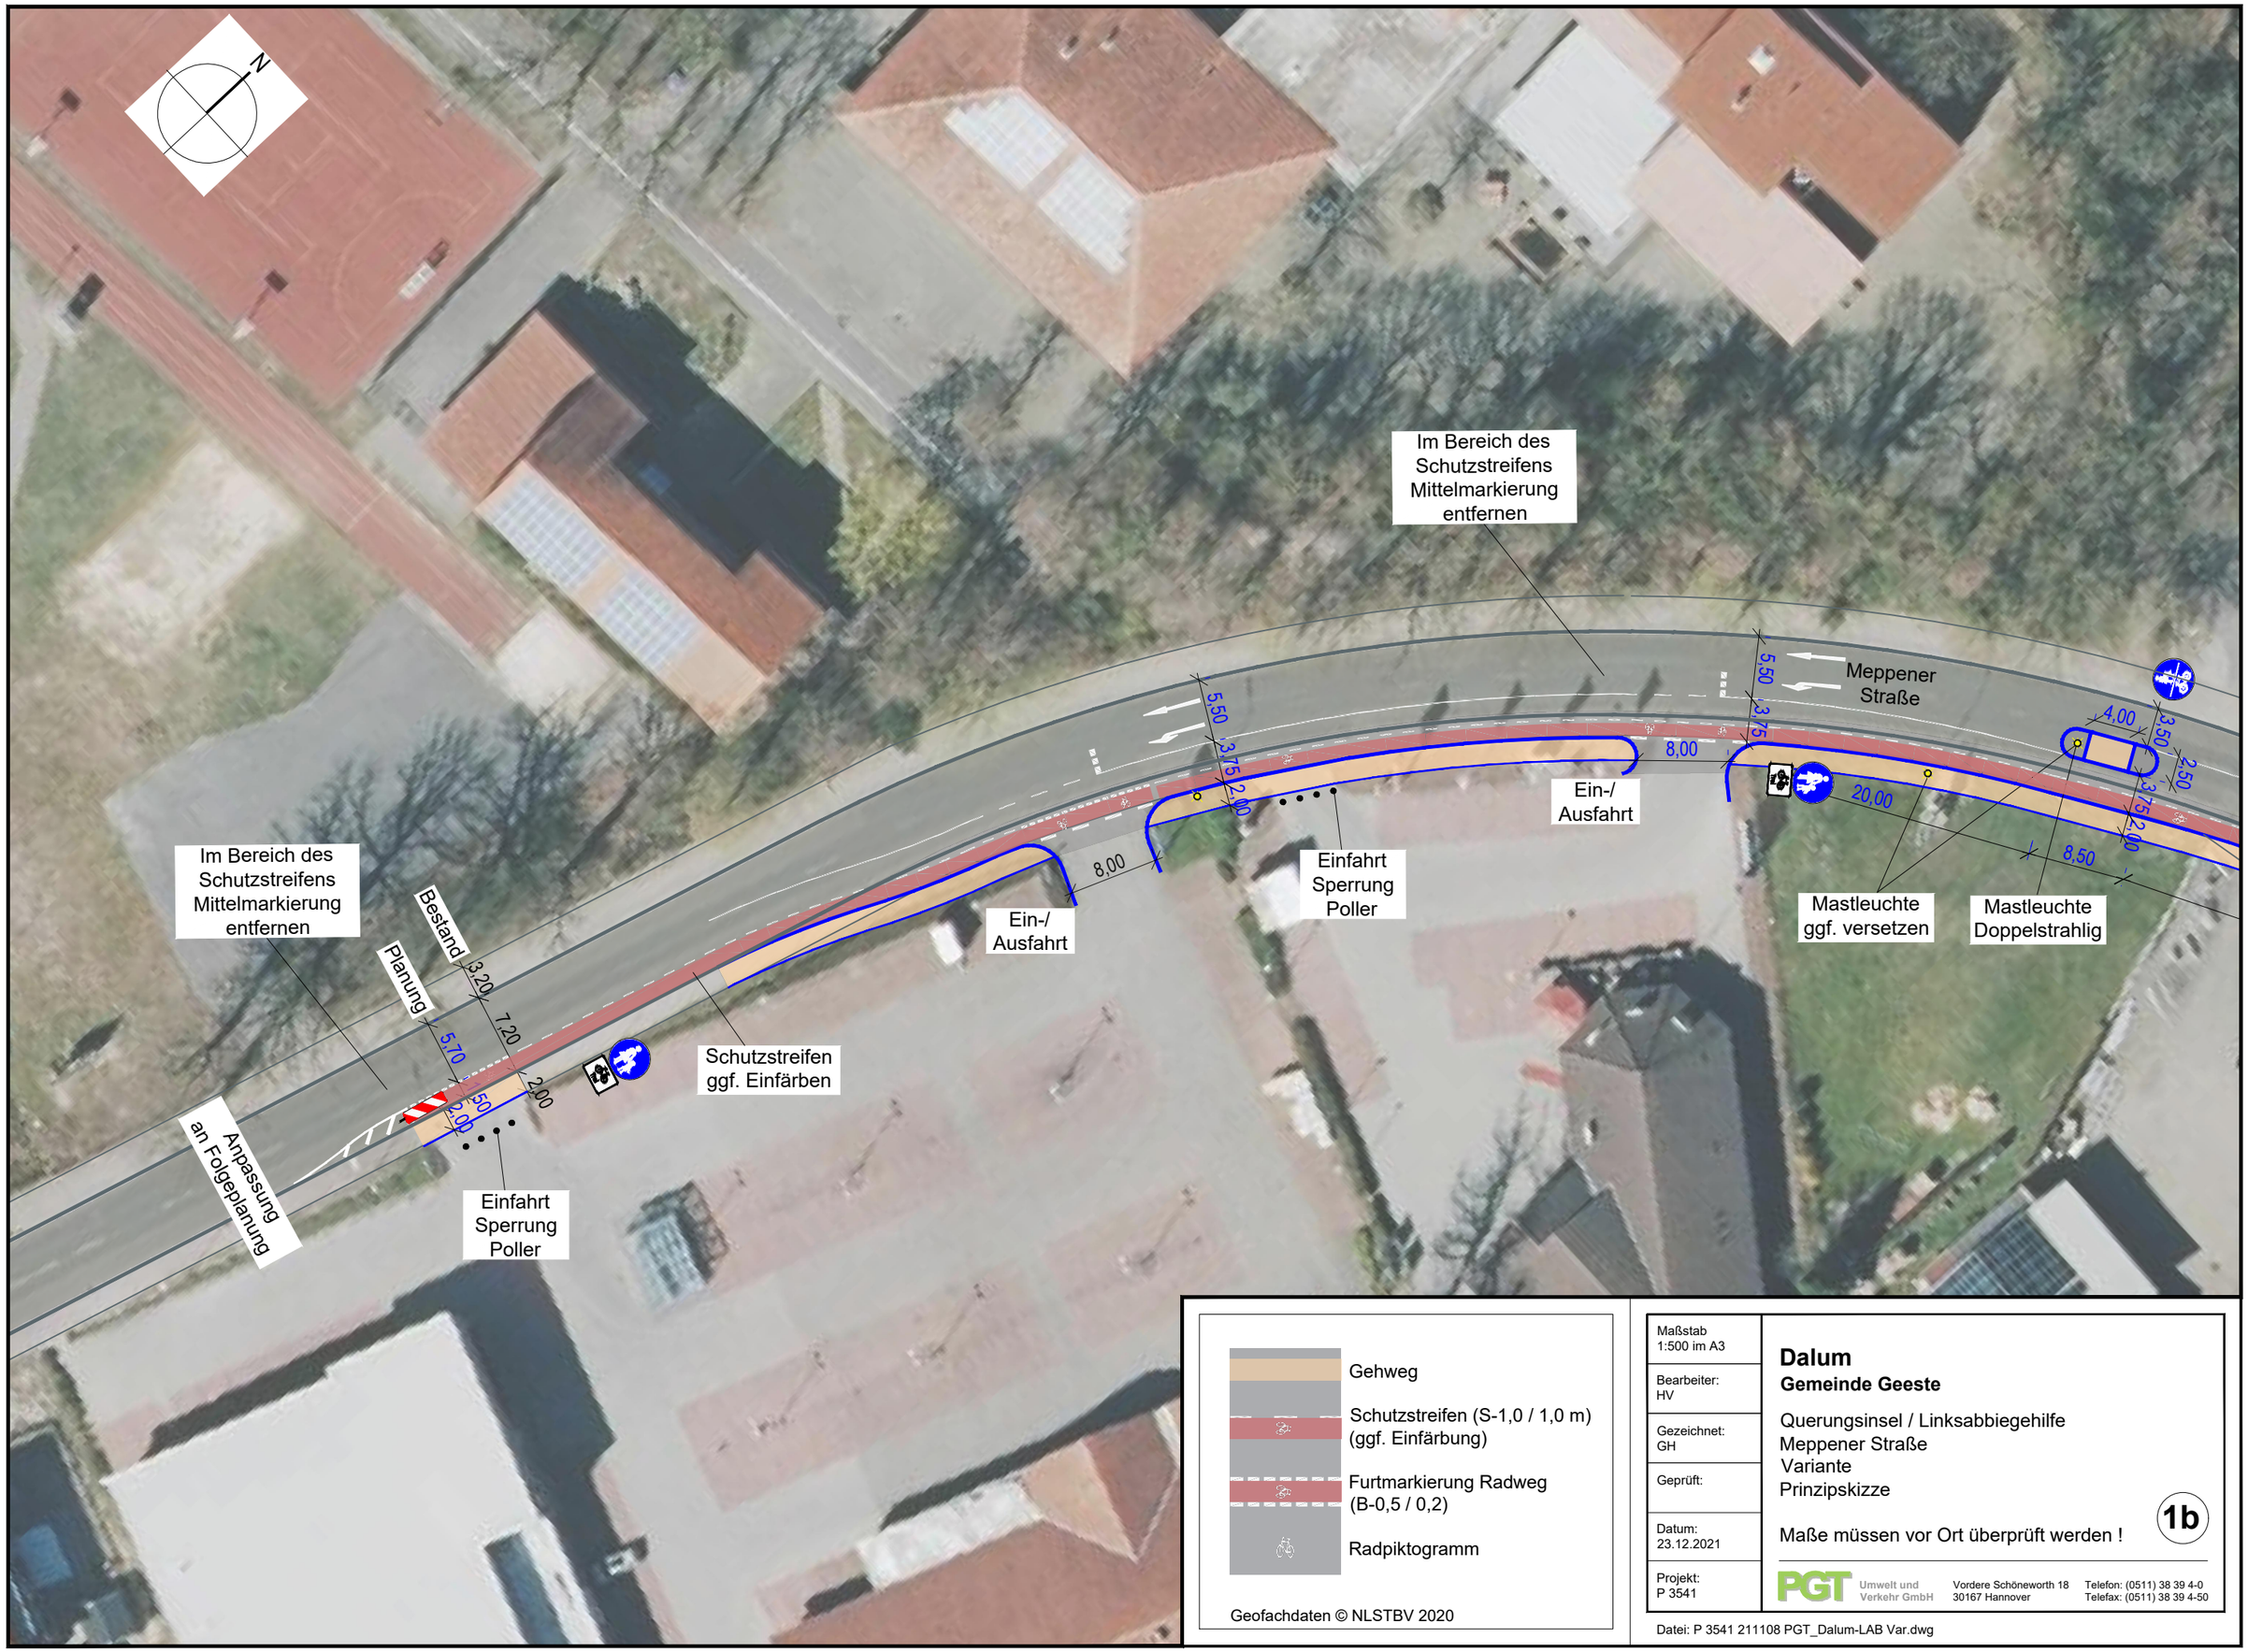

Gehweg

Schutzstreifen (S-1,0 / 1,0 m)
(ggf. Einfärbung)

Furtmarkierung Radweg
(B-0,5 / 0,2)

Radpiktogramm

Geofachdaten © NLSTBV 2020

Maßstab 1:500 im A3	**Dalum** **Gemeinde Geeste**
Bearbeiter: HV	Querungsinsel / Linksabbiegehilfe Meppener Straße Variante Prinzipskizze
Gezeichnet: GH	
Geprüft:	Maße müssen vor Ort überprüft werden ! **1b**
Datum: 23.12.2021	
Projekt: P 3541	

PGT Umwelt und Verkehr GmbH
Vordere Schöneworth 18
30167 Hannover
Telefon: (0511) 38 39 4-0
Telefax: (0511) 38 39 4-50

Datei: P 3541 211108 PGT_Dalum-LAB Var.dwg