


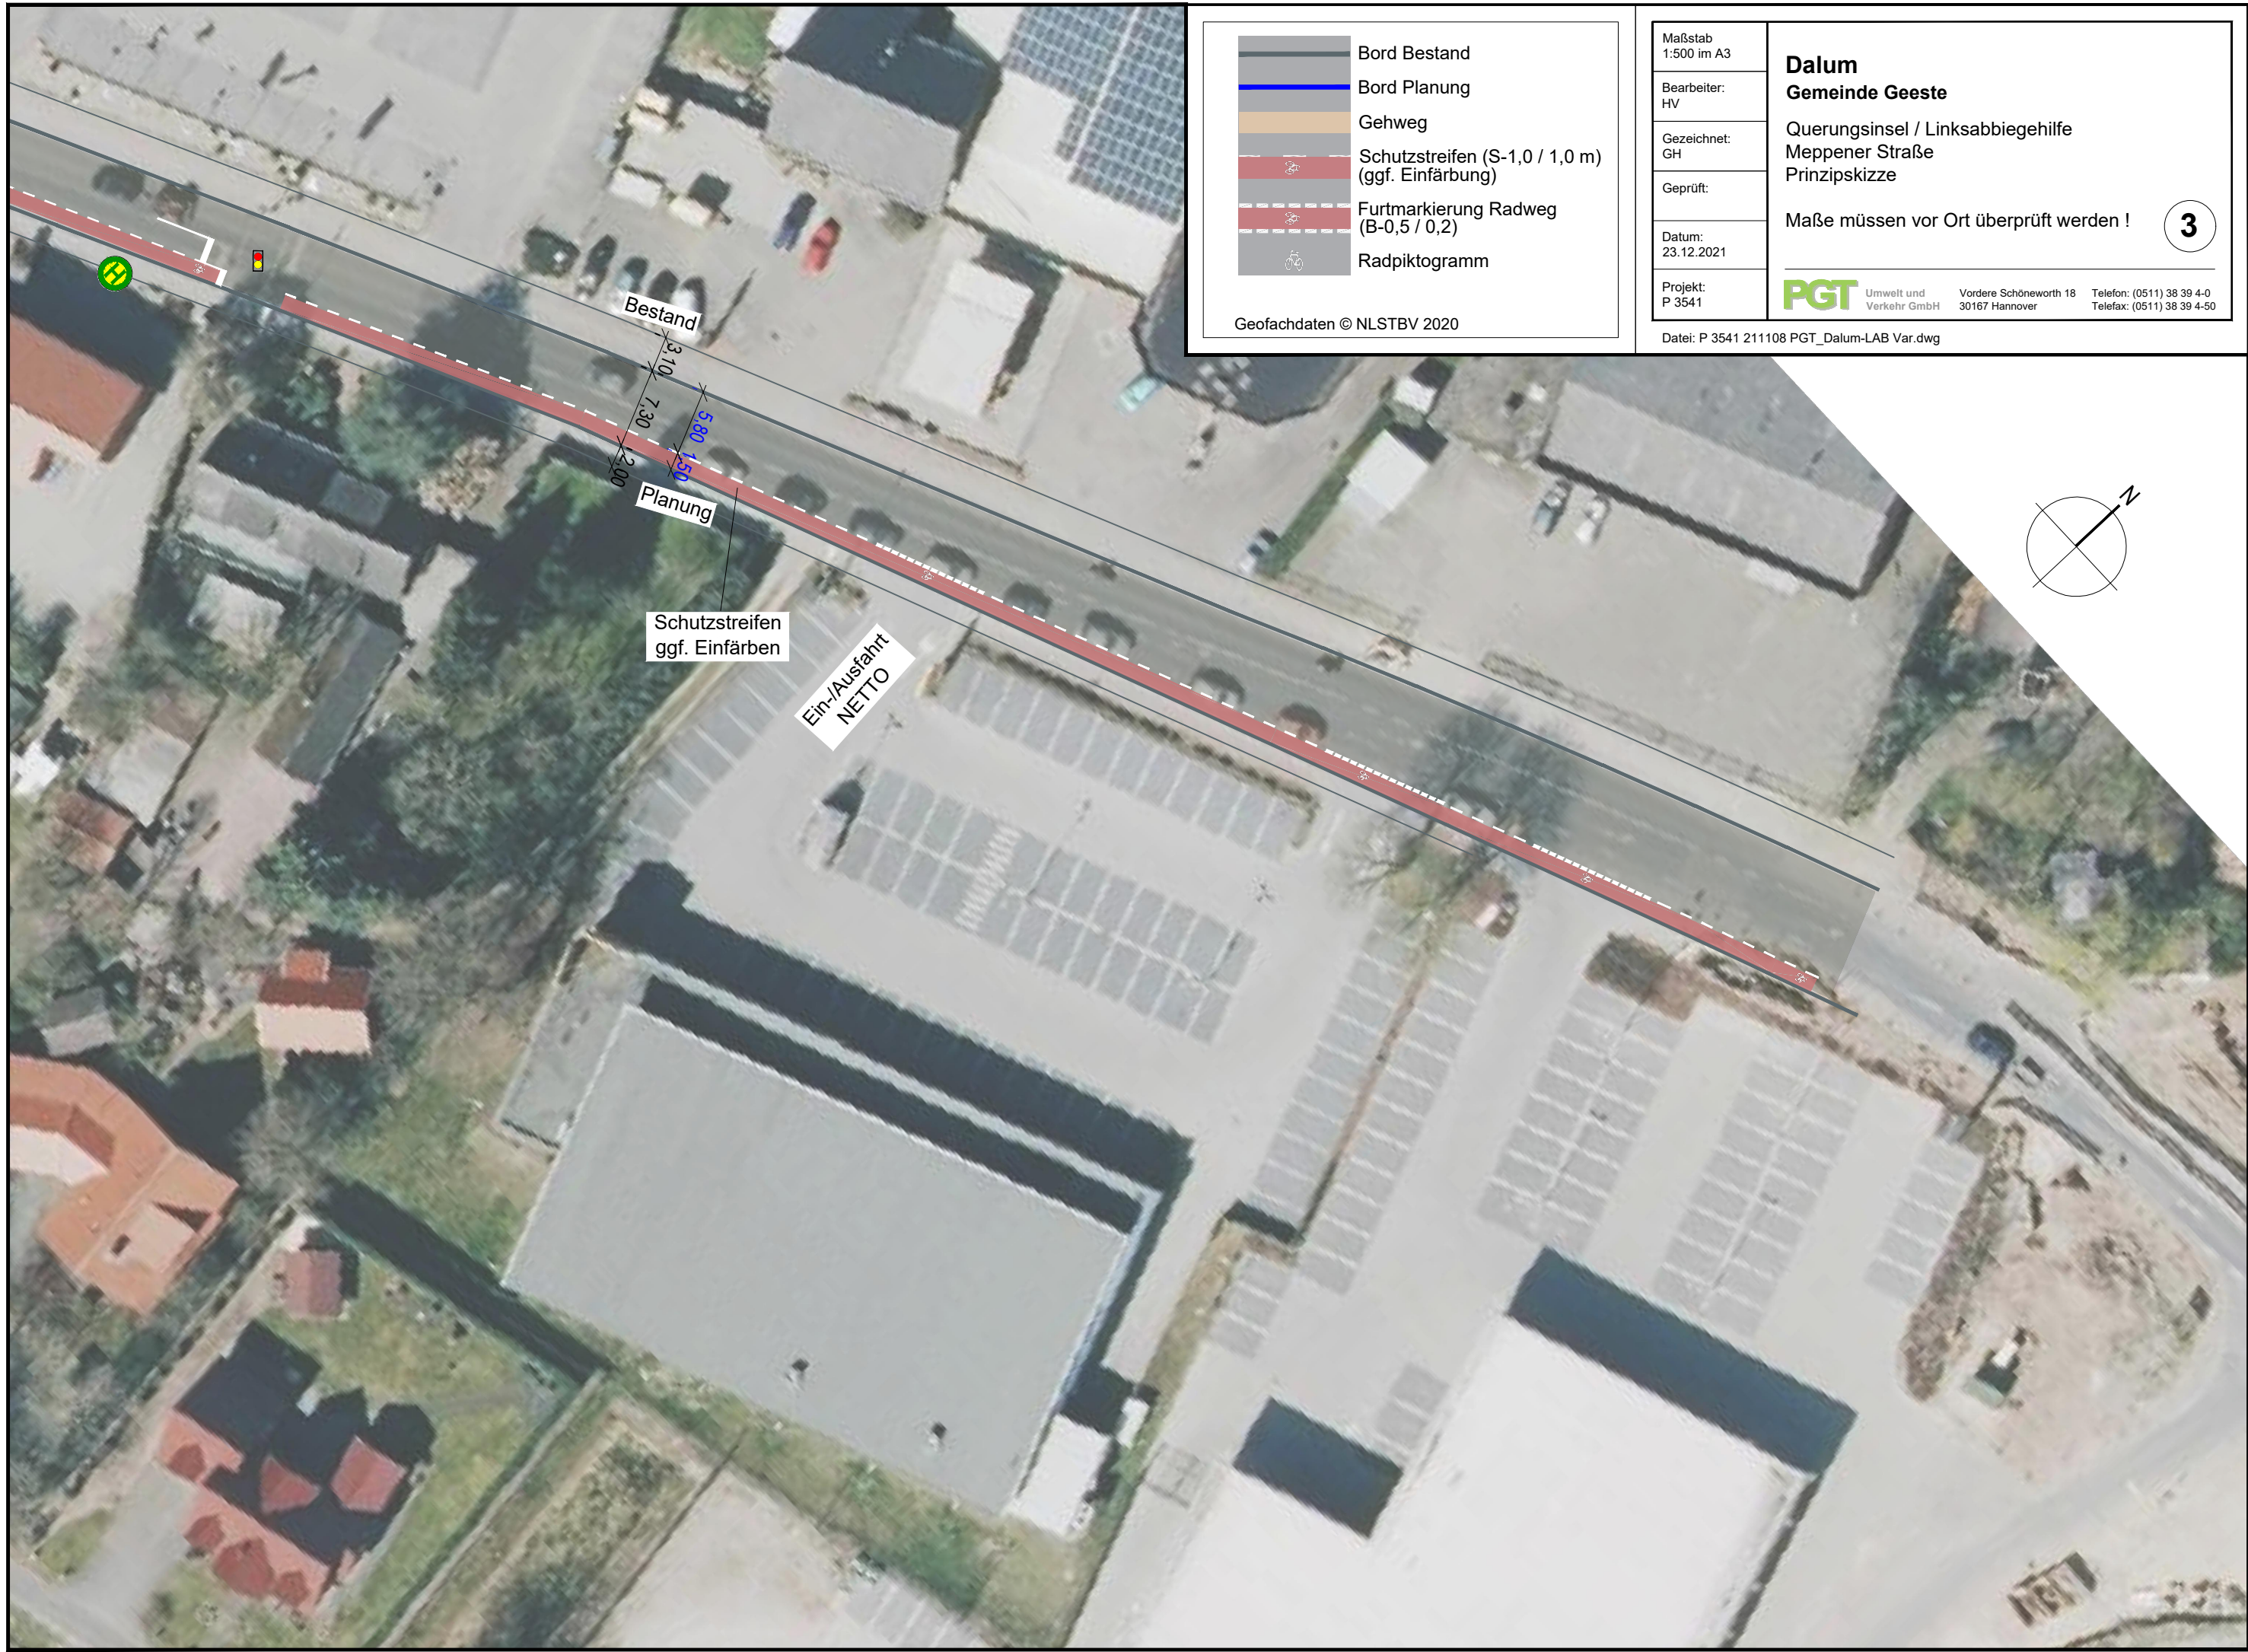

	Bord Bestand
	Bord Planung
	Gehweg
	Schutzstreifen (S-1,0 / 1,0 m) (ggf. Einfärbung)
	Furtmarkierung Radweg (B-0,5 / 0,2)
	Radpiktogramm

Geofachdaten © NLSTBV 2020

Maßstab 1:500 im A3	Dalum Gemeinde Geeste Querungsinsel / Linksabbiegehilfe Meppener Straße Prinzipskizze Maße müssen vor Ort überprüft werden !	3	
Bearbeiter: HV			
Gezeichnet: GH			
Geprüft:			
Datum: 23.12.2021			
Projekt: P 3541	Umwelt und Verkehr GmbH	Vordere Schöneworth 18 30167 Hannover	Telefon: (0511) 38 39 4-0 Telefax: (0511) 38 39 4-50
Datei: P 3541 211108 PGT_Dalum-LAB Var.dwg			