

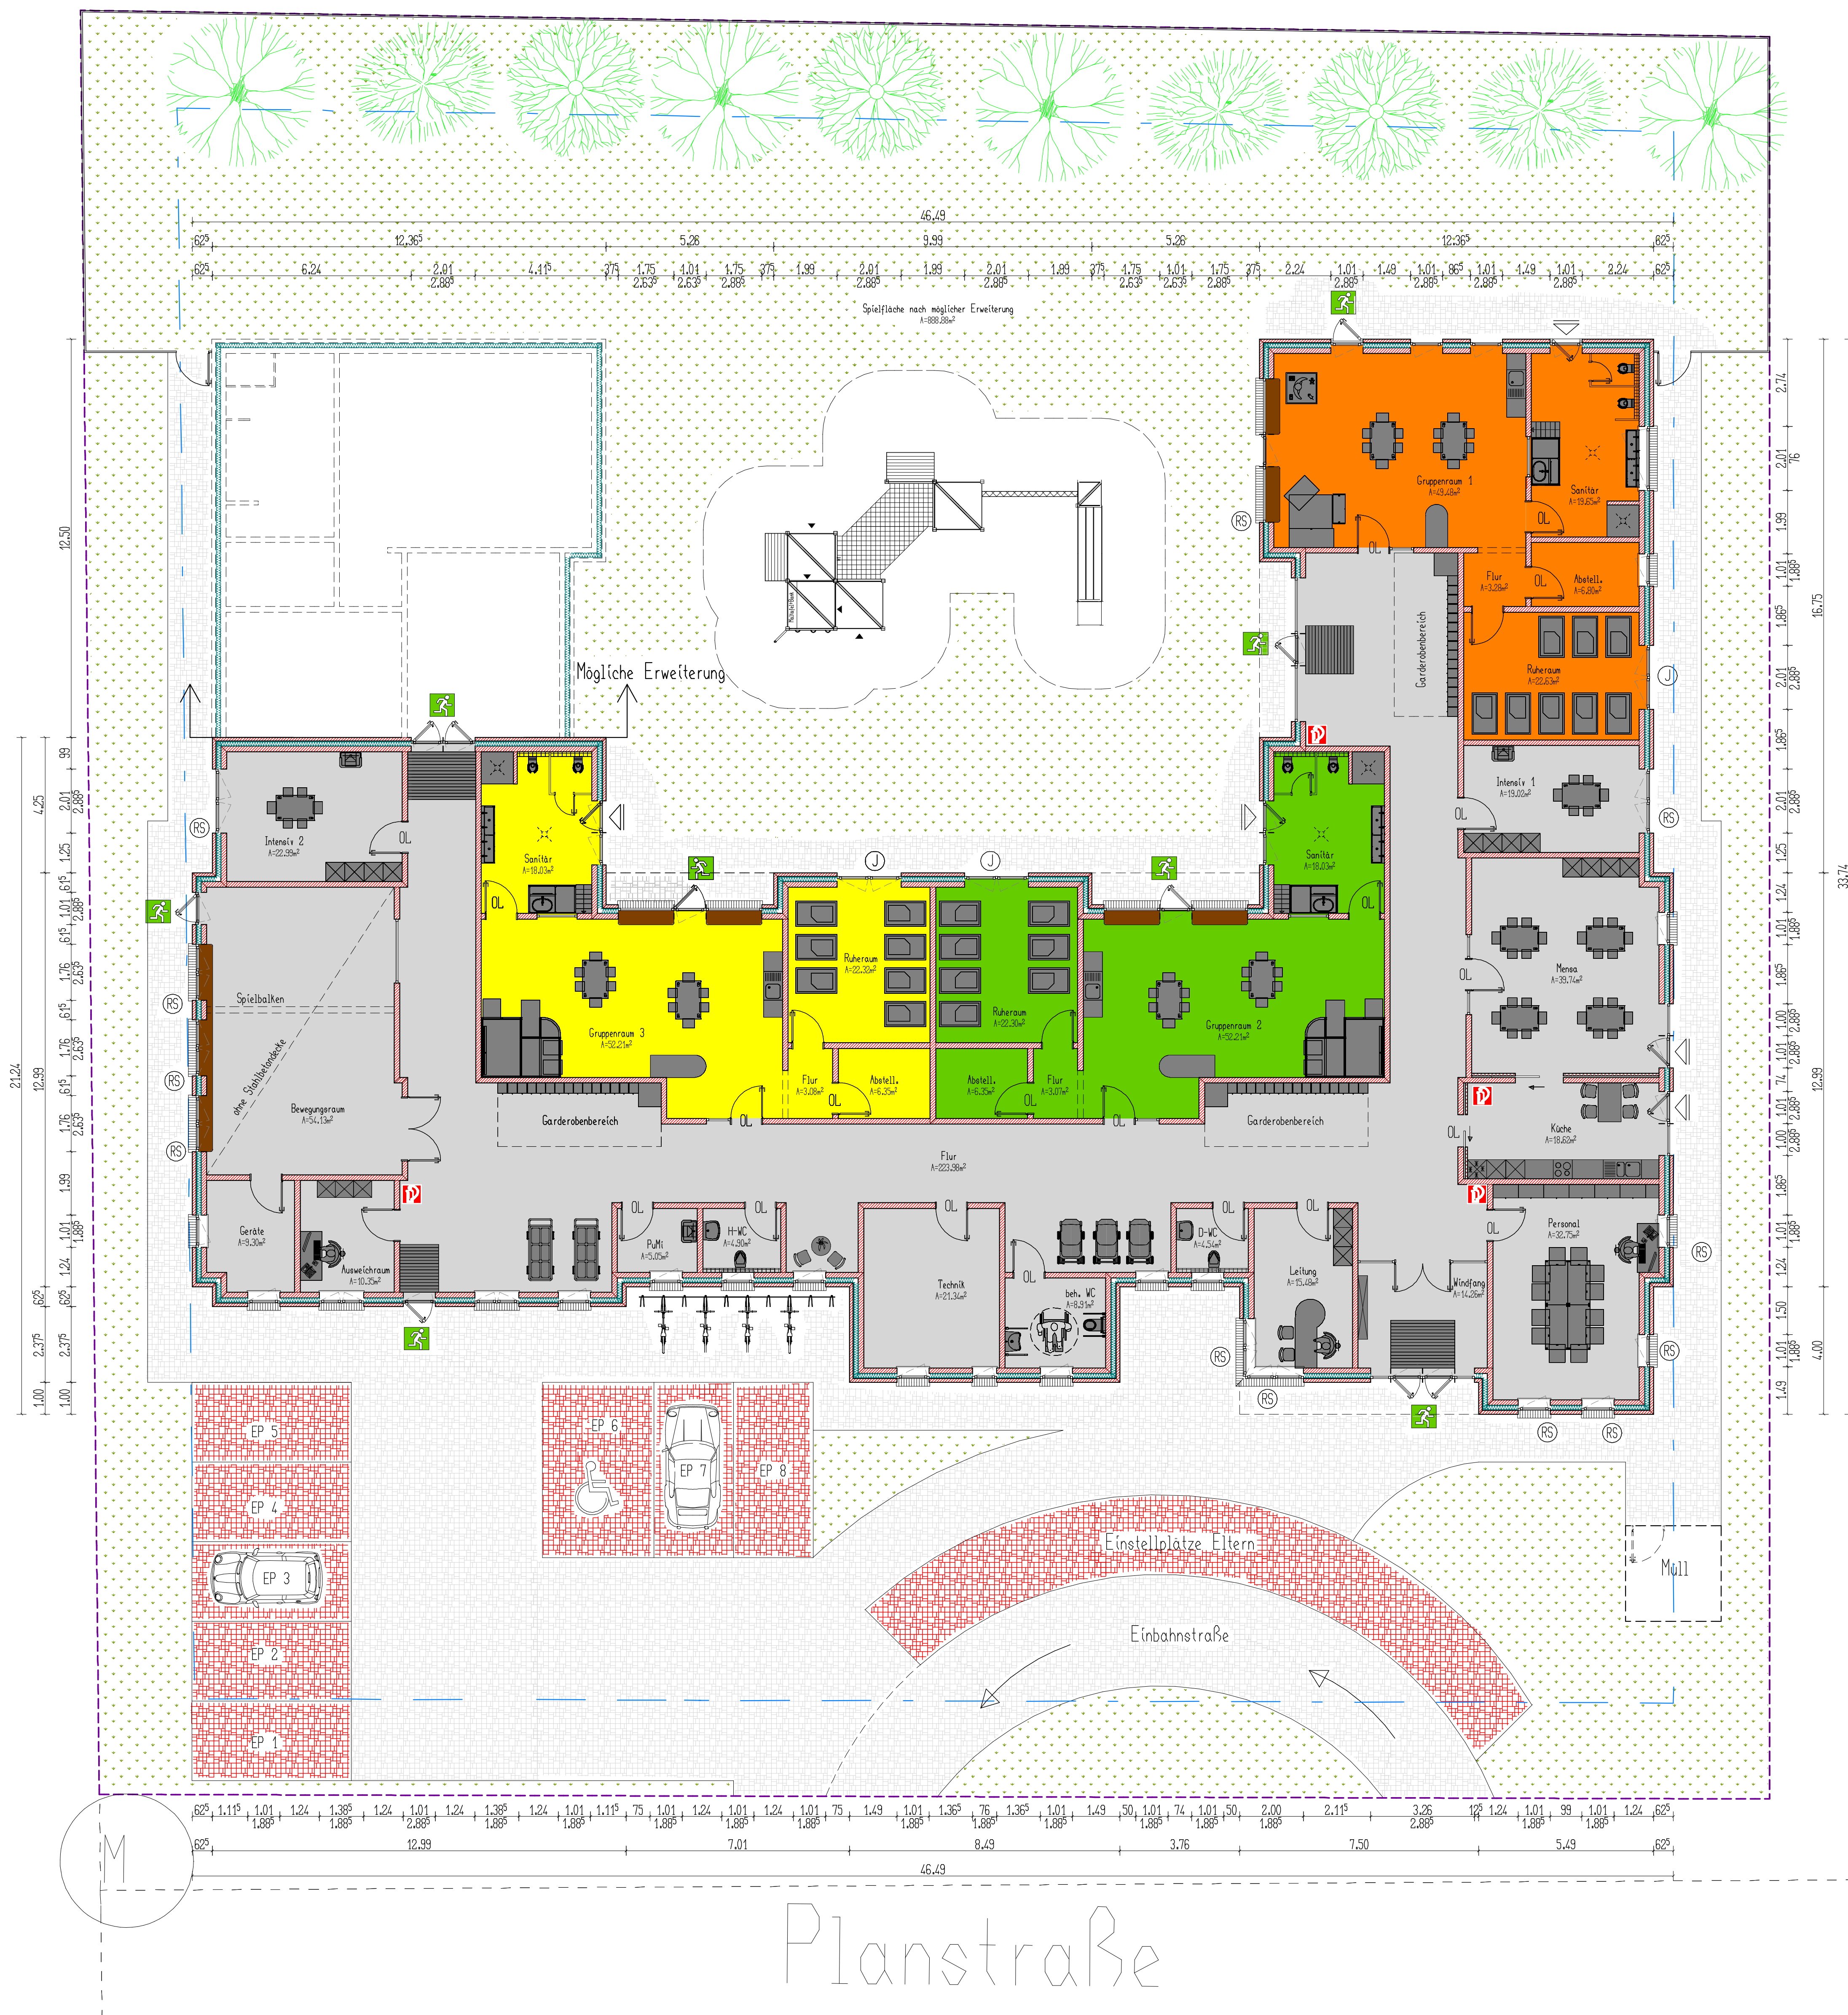


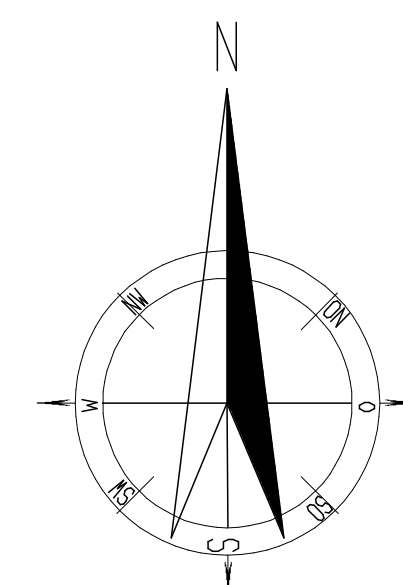

Legende:

- RS = Sonnenschutz (Raffstoren mit elektr. Motoren)
- J = Sonnenschutz (Jalousie mit elektr. Motoren)

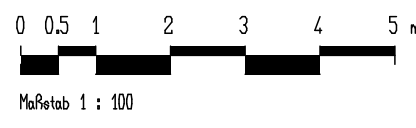

Korte Bau- u. Planungsbüro GmbH

- Bauplanung

- Bauleitung

Schlüsselfertigen Bauen zum Festpreis

Geschäftsführer: Johannes Korte • Messener Str. 2 • 49744 Geeste / Dalm • Tel. 05937-98695 • Fax. 05937-98696

Index	Art der Änderung	Datum	Name

Sämtliche Maße sind vom Unternehmer verantwortlich zu prüfen und gegebenenfalls zu ergänzen.
Zeichnungen größer darstellenden Maßstabes haben vorrangige Gültigkeit.
Durchbrüche und Schlitzte sind den Plänen der Fachplaner zu entnehmen.
Für Bauteilstärken sind die Statikpläne maßgebend.
Auf tretende Unklarheiten sind mit der Bauleitung zu besprechen.
Diese Zeichnung ist mein Eigentum. Urhebergesetz vom 1.6.1966-34-40 B G B

Bauherr:	Datum	Name
Neubau eines Krippenhauses		
Bauherr: Gemeinde Geeste	Gez.:	
Am Rathaus 3 49744 Geeste	Plan-Nr.:	
Bauort: 49744 Geeste-Osterbrack	Geprüft:	
	Maßstab:	M= 1 : 100
	Blattgröße:	A 0
	Bauart:	Vorentwurf 2 Grundriss

Bauherr:

Planer:

Johannes Korte

Messener Str. 2 • 49744 Geeste/Dalm

Tel. 05937/98695 • Fax 05937/98696

Datum: 25.02.2022