
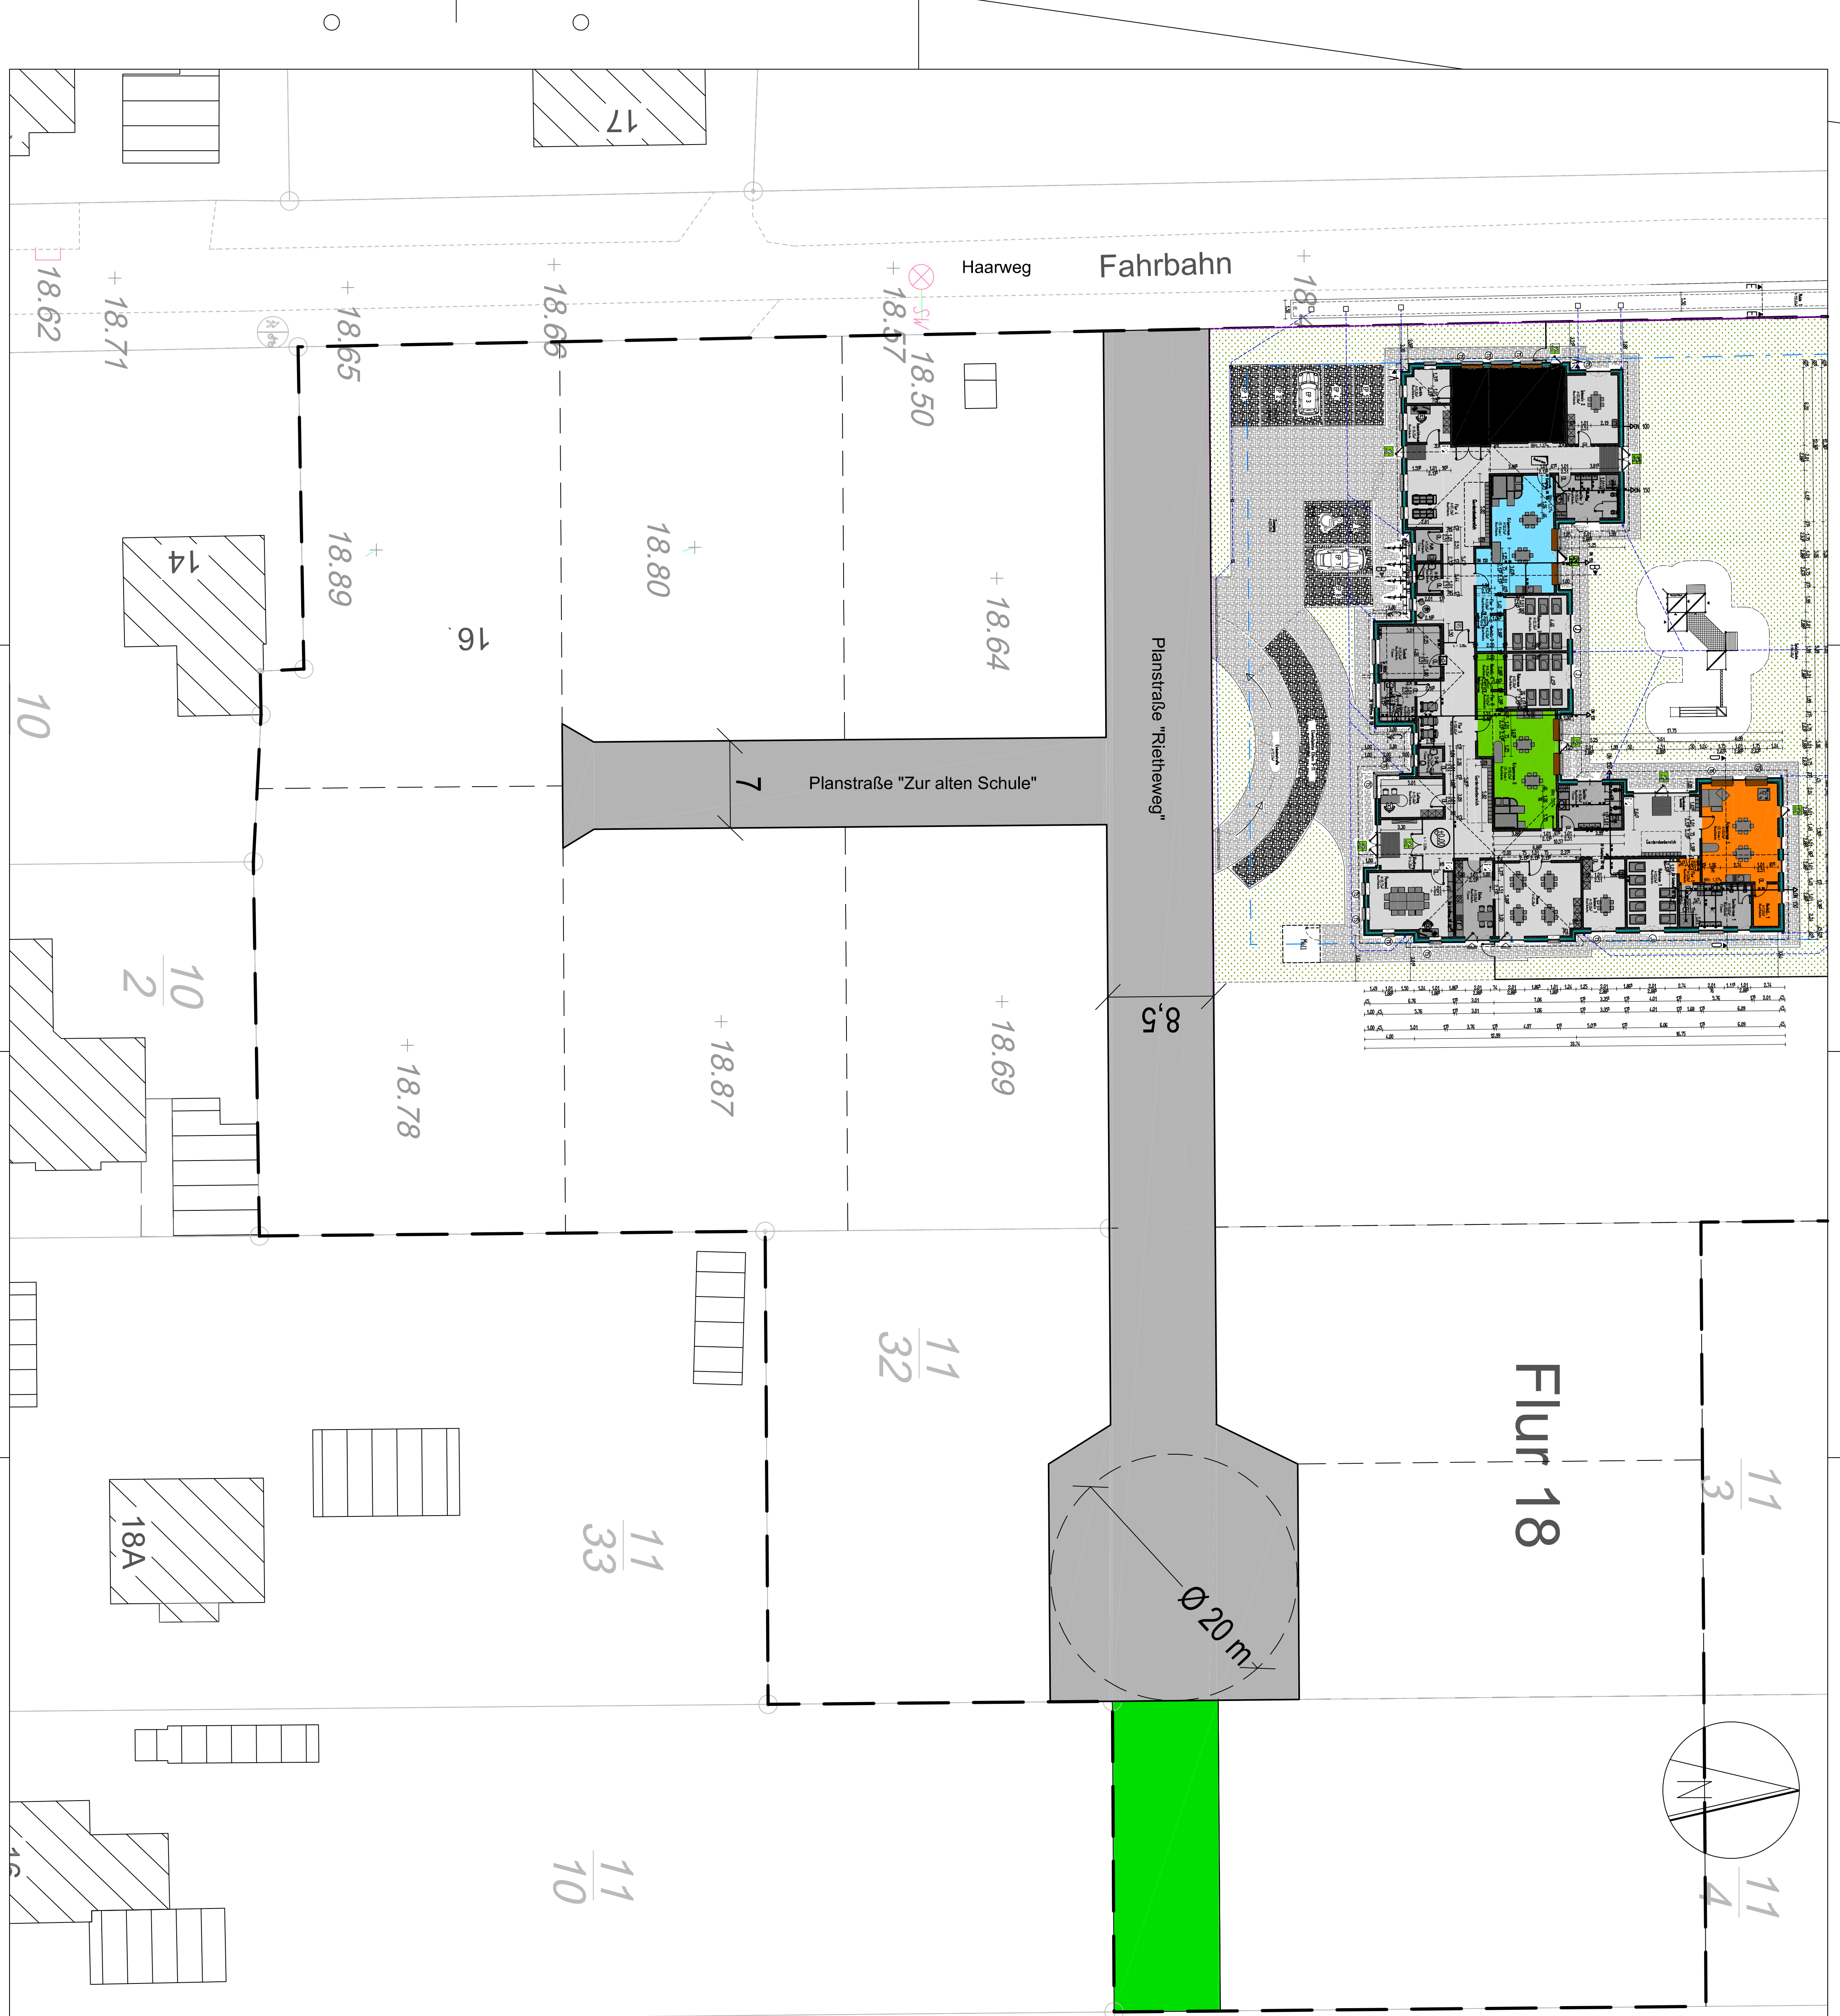


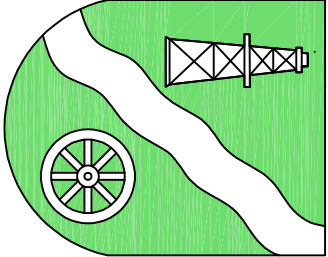

 Gemeinde Geeste Am Rathaus 3 49744 Geeste-Dalum			
PROJEKT			
Erschließung			
"Rietheweg" und "Zur alten Schule"			
OT. Osterbrock			
PLANINHALT			
- Vorentwurf -			
NAME		DATUM	BEMERKUNGEN
GEZEICHNET		Be	Januar 2023
GEÄNDERT			
MASSSTAB		PLANER	
1 : 250		Gemeinde Geeste	
		FB IV - Planen und Bauen	